




- LEGENDA AREE CANTIERE OPERATIVI:**
- Sfiato e serbatoio di raccolta drenaggi
  - Baie di carico autocisterne
  - Cabina quadri elettrici
  - Area trappola e misura fiscale
  - Area costruzione/installazione fabbricati
  - Bracci di carico e scarico / supporti per cavi / sistema scarico acqua di mare
  - Area dedicata ai sistemi di ormeggio
  - Tubazioni esposte
  - Tubazioni interrato
  - Aree temporanee di cantiere:  
1) deposito materiale principale  
2) uffici e deposito materiale secondario

**NOTE:**  
A. Quote e misure sono in metri

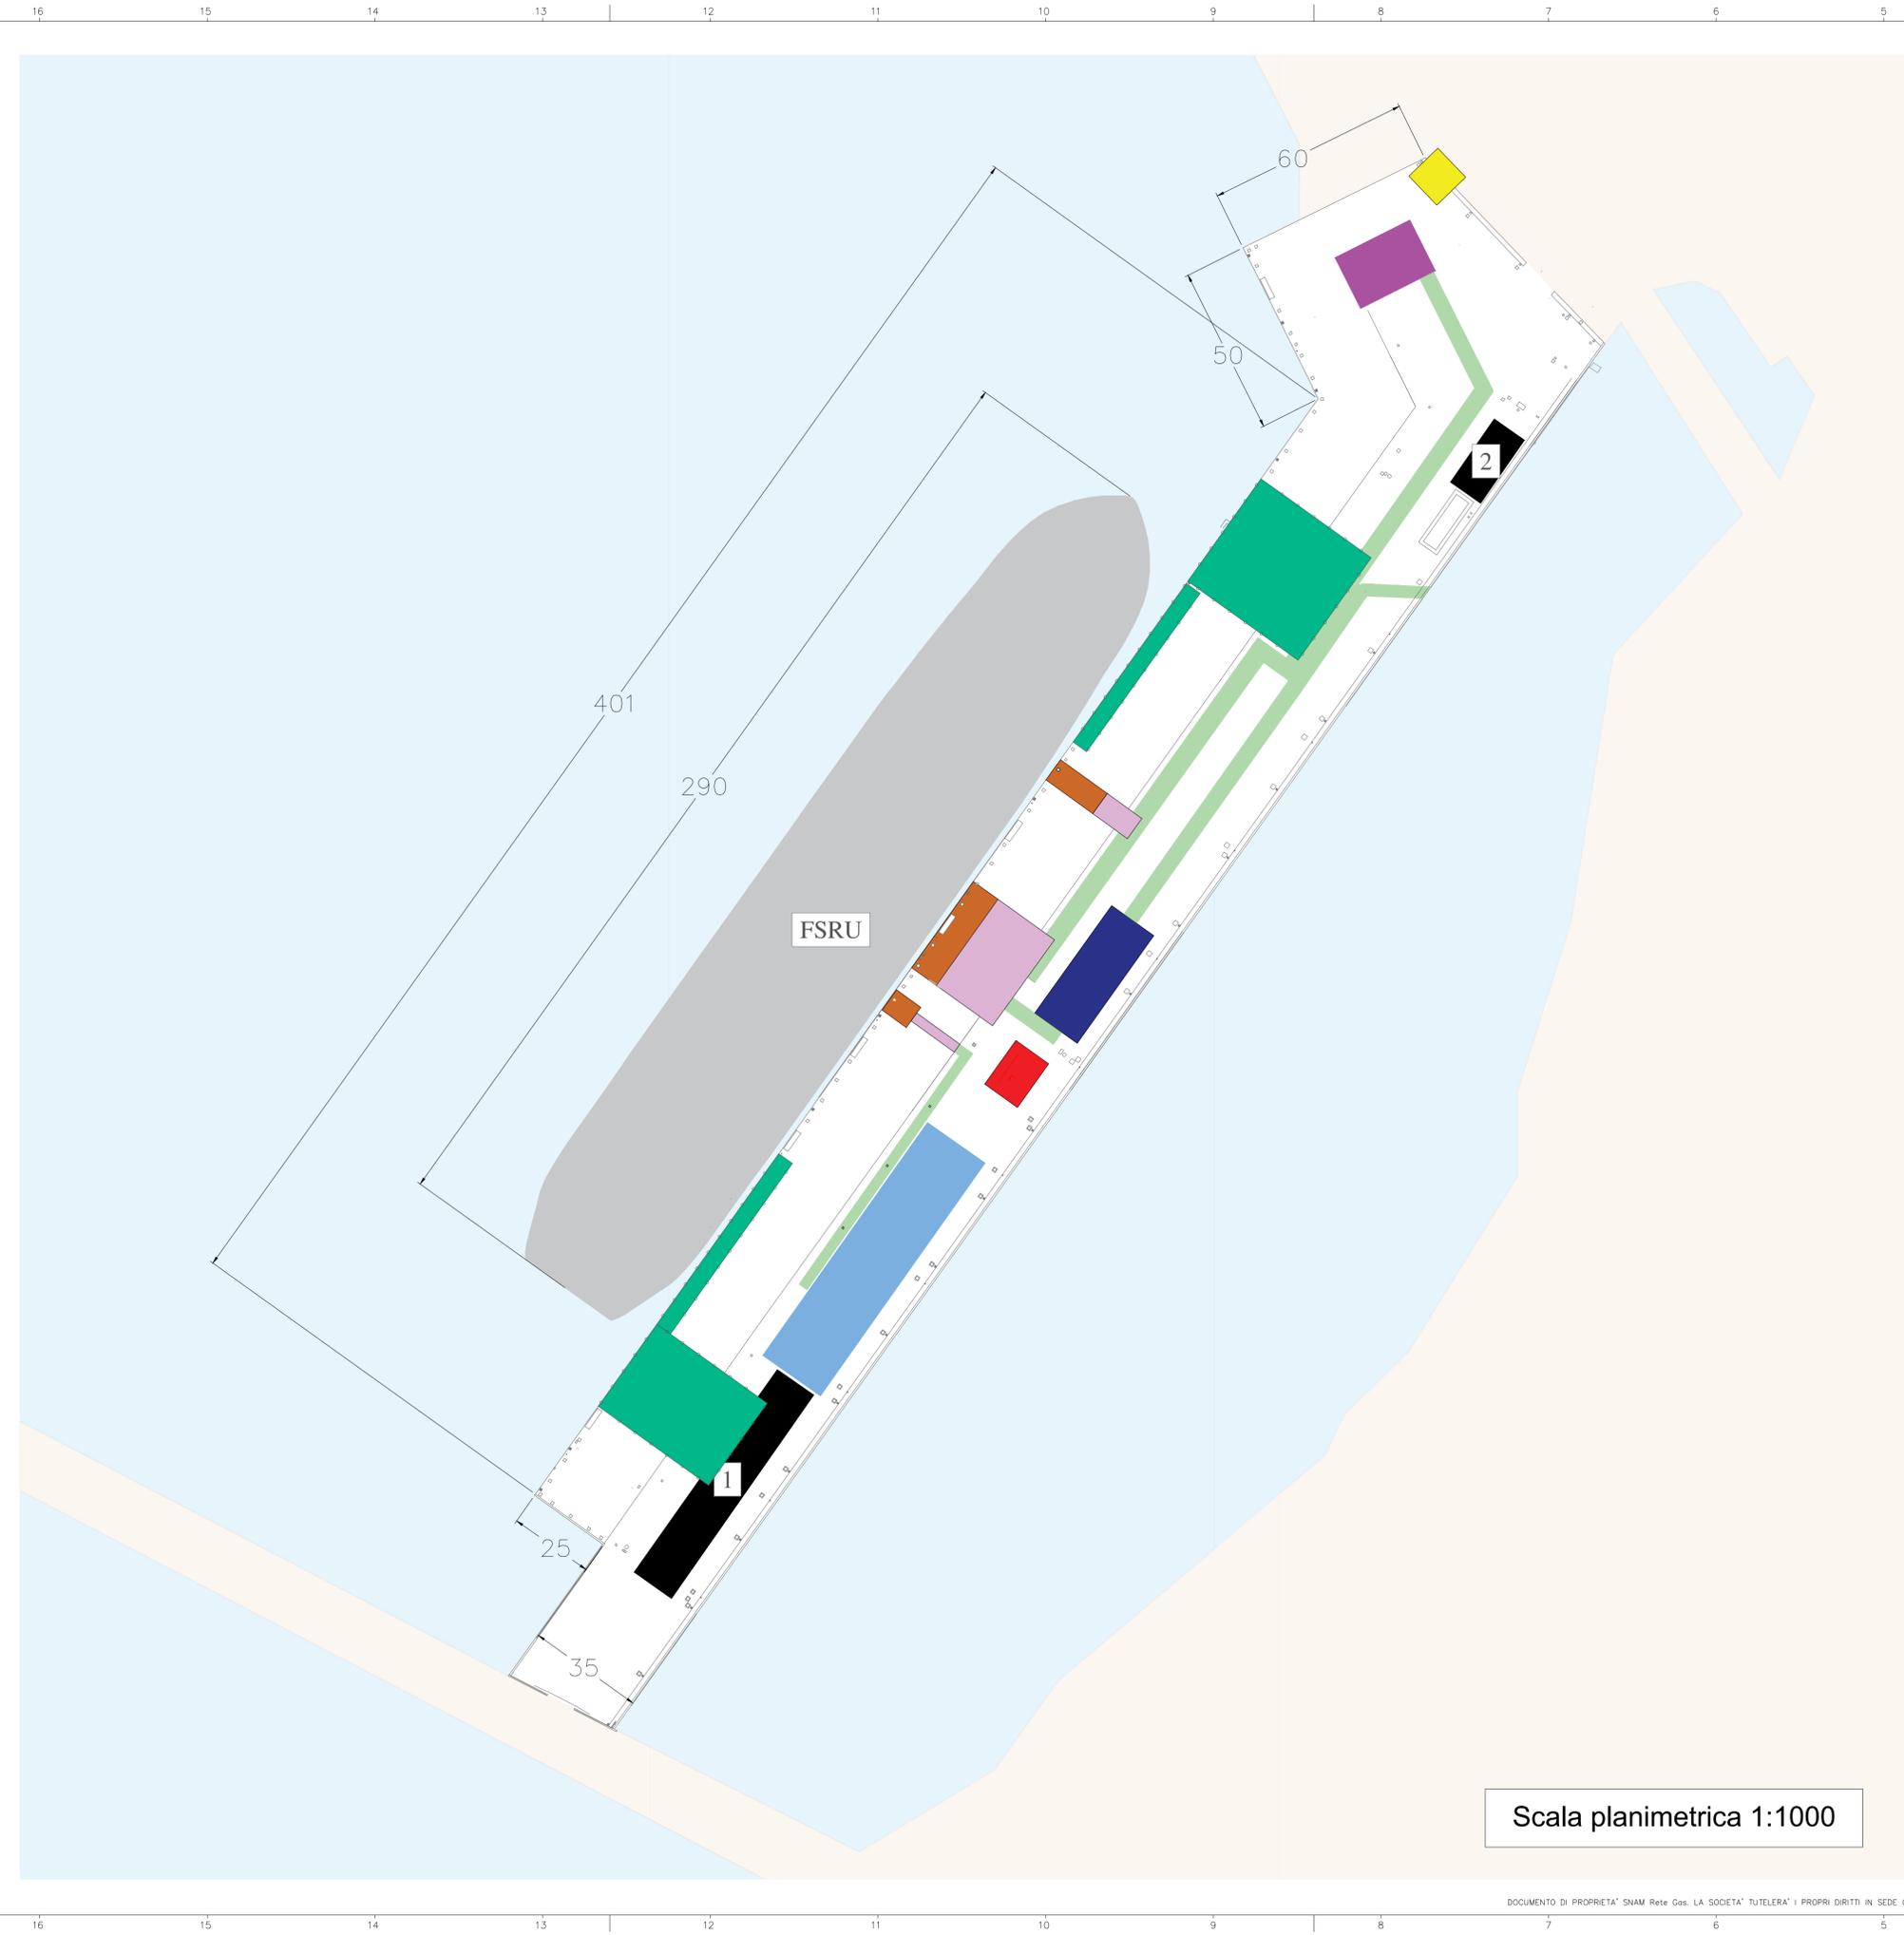

Scala planimetrica 1:1000



02	16/11/21	EMISSIONE PER ENTI	L.SARTINI	G.SAGARIA	G.MONTI
01	19/10/21	EMISSIONE PER APPROVAZIONE	L.SARTINI	G.SAGARIA	G.MONTI
00	25/05/21	EMISSIONE PER COMMENTI	L.SARTINI	G.SAGARIA	G.MONTI
Rev.	DATA	DESCRIZIONE	ELABORATO	VERIFICATO	APPROVATO AUTORIZZATO
		PROGETTISTA	COMMESSA		UNITA' N.
		TECHNIP ITALY DIREZIONE LAVORI S.p.A. R.F. - T.P. ID L.: 201969C-100-DW-1423-001	GC/R2004	001	
PLANIMETRIA GENERALE AREE CANTIERI OPERATIVI			DIS. N.		
TERMINALE DI PORTOVESME			100-CB-B-10035		
PROGETTO/IMPIANTO			REVISIONE 02		
DOCUMENTO DI PROPRIETA' SNAM Rete Gas. LA SOCIETA' TUTELERA I PROPRI DIRITTI IN SEDE CIVILE E PENALE A TERMINI DI LEGGE.			FG. 1 DI 1		
20060TI-DIS-CIV-003_01A			SCALA 1:1000		
20060TI-DIS-CIV-003_01A			CENT.MDT.GG.GEN.09654 REV. 00 A1		