

GRU

CABINA DI LIQUEFAZIONE PK-106

PK 105
Sistema di Liquefazione

K.O.-DRUM VAPOR DI RITORNO NAVE V-01

GRU

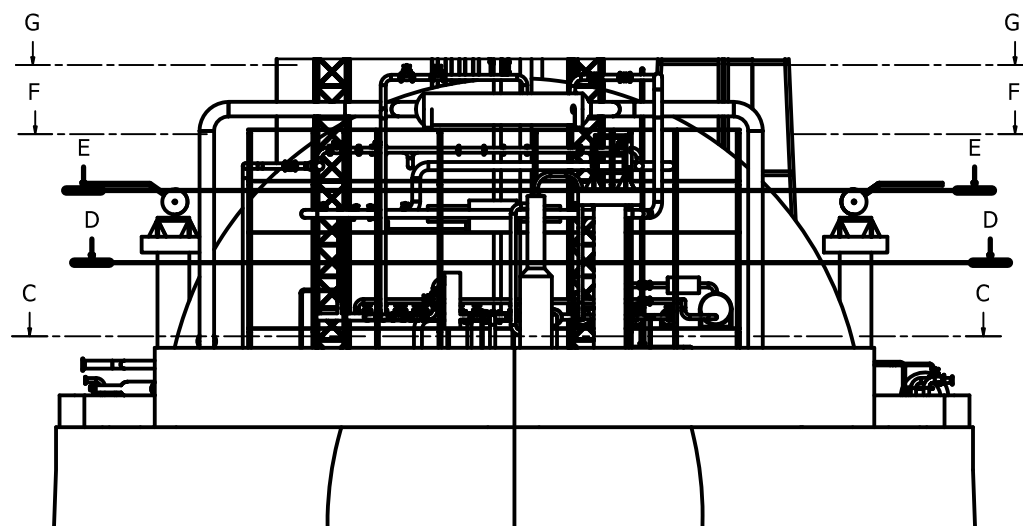
[illegible]




Diagram illustrating the engine compartment layout with the following components labeled:

- COOLERS E106 A/B/C
- VAPORIZZATORE E-105
- COMPRESSORI ALTA PRESSIONE K-104 A/B/C
- SISTEMA DI CORREZIONE INDICE DI WOBBE PK-102

SISTEMA DI MISURA
NON FISCALE PK-103

VAPORIZZATORI
E-101/ E-102 / E-103

								Proprietario		Progettista	 TECHNIP ITALY DIREZIONE LAVORI S.p.A. Rif. TPIDL: 201969C-100-DW-6200-023	Disegno	100-ZB-D-85060
								UBICAZIONE SORGENTI SONORE SCENARIO DI SIMULAZIONE				Revisione 02	
												Comm. GC/R2004	
		02	EMISSIONE PER ENTI	15/11/2021	A.BINOTTI M. MORELLI	S.VALENTINI	G. MONTI R. BOZZINI	TERMINALE DI PORTOVESME				Scala 1:500	
		01	EMISSIONE PER APPROVAZIONE	12/11/2021	A.BINOTTI M. MORELLI	S.VALENTINI	G. MONTI R. BOZZINI						
		00	EMISSIONE PER COMMENTI	26/10/2021	A.BINOTTI M. MORELLI	S.VALENTINI	G. MONTI R. BOZZINI						
DOCUMENTI DI RIFERIMENTO	N.	Rev.	DESCRIZIONE	DATA	ELABORATO	VERIFICATO	APPROVATO						

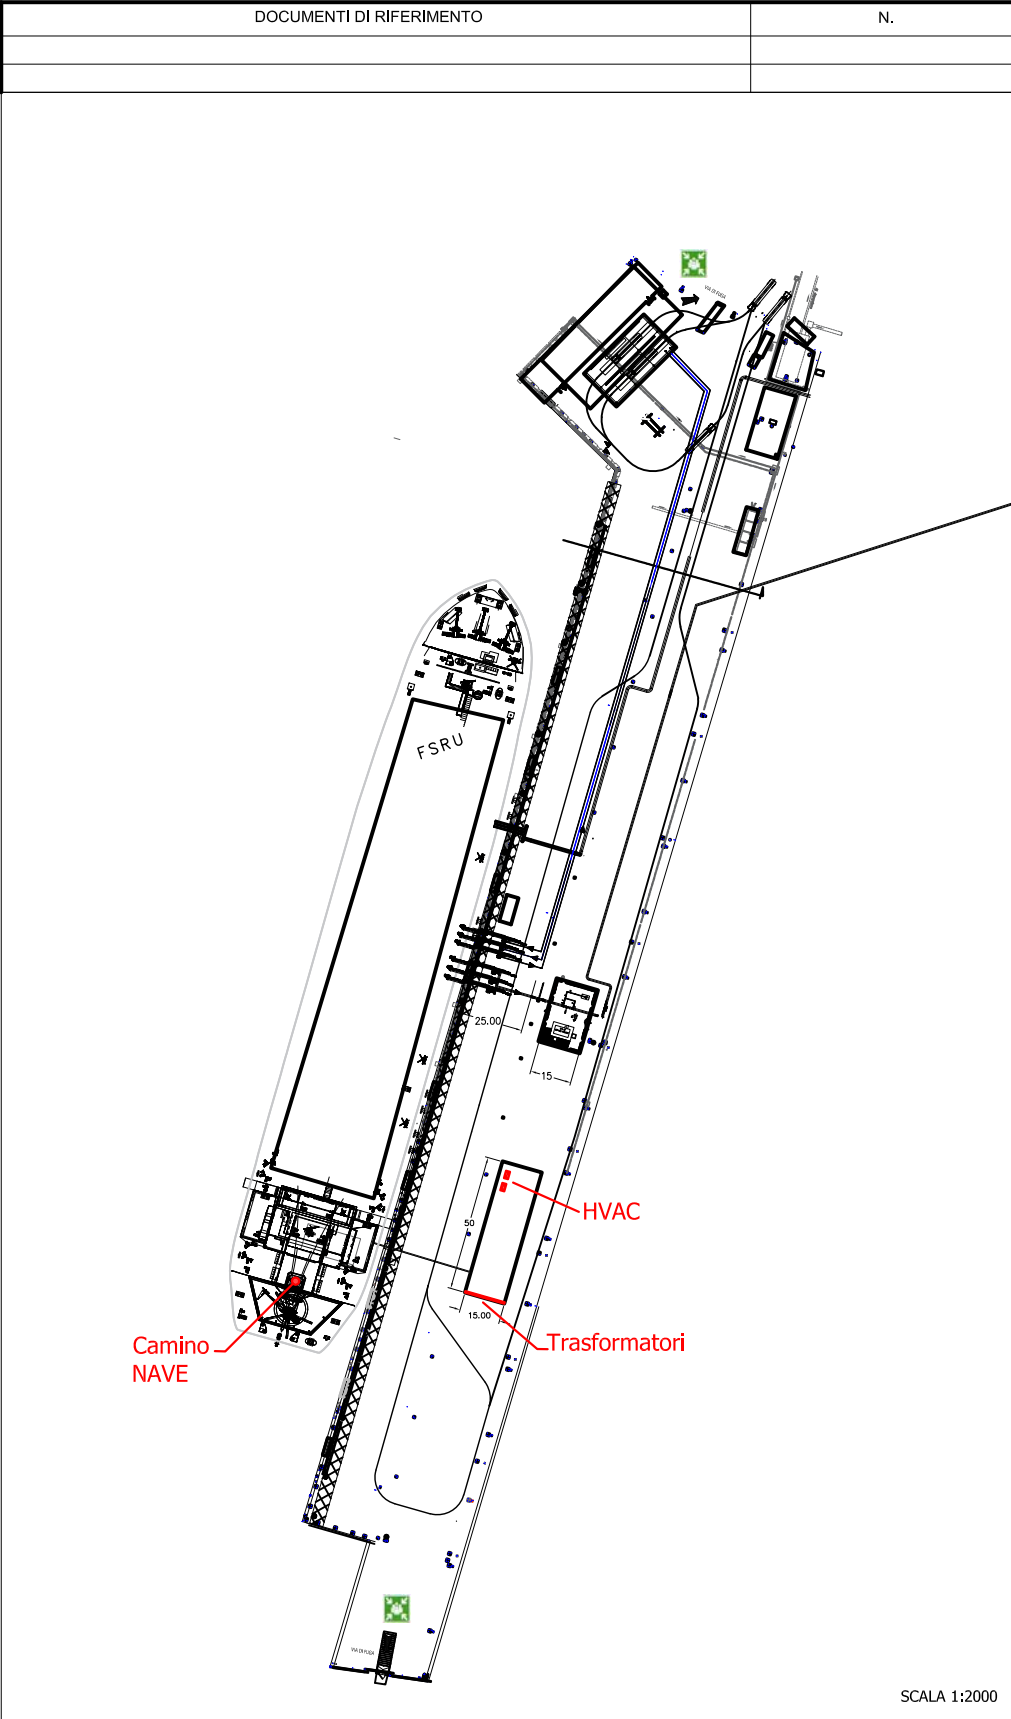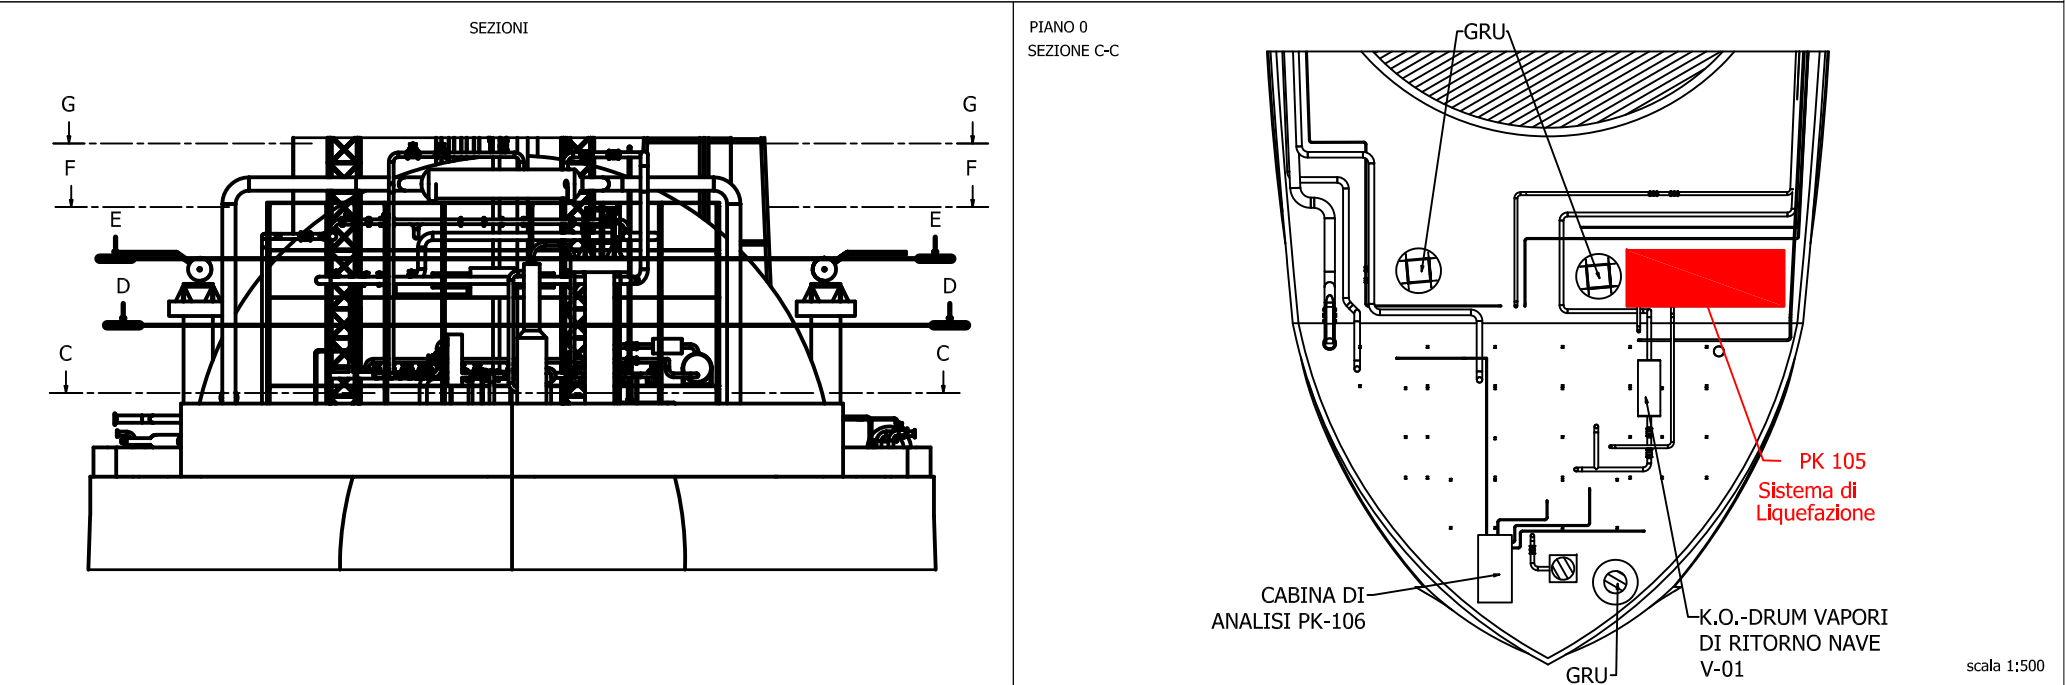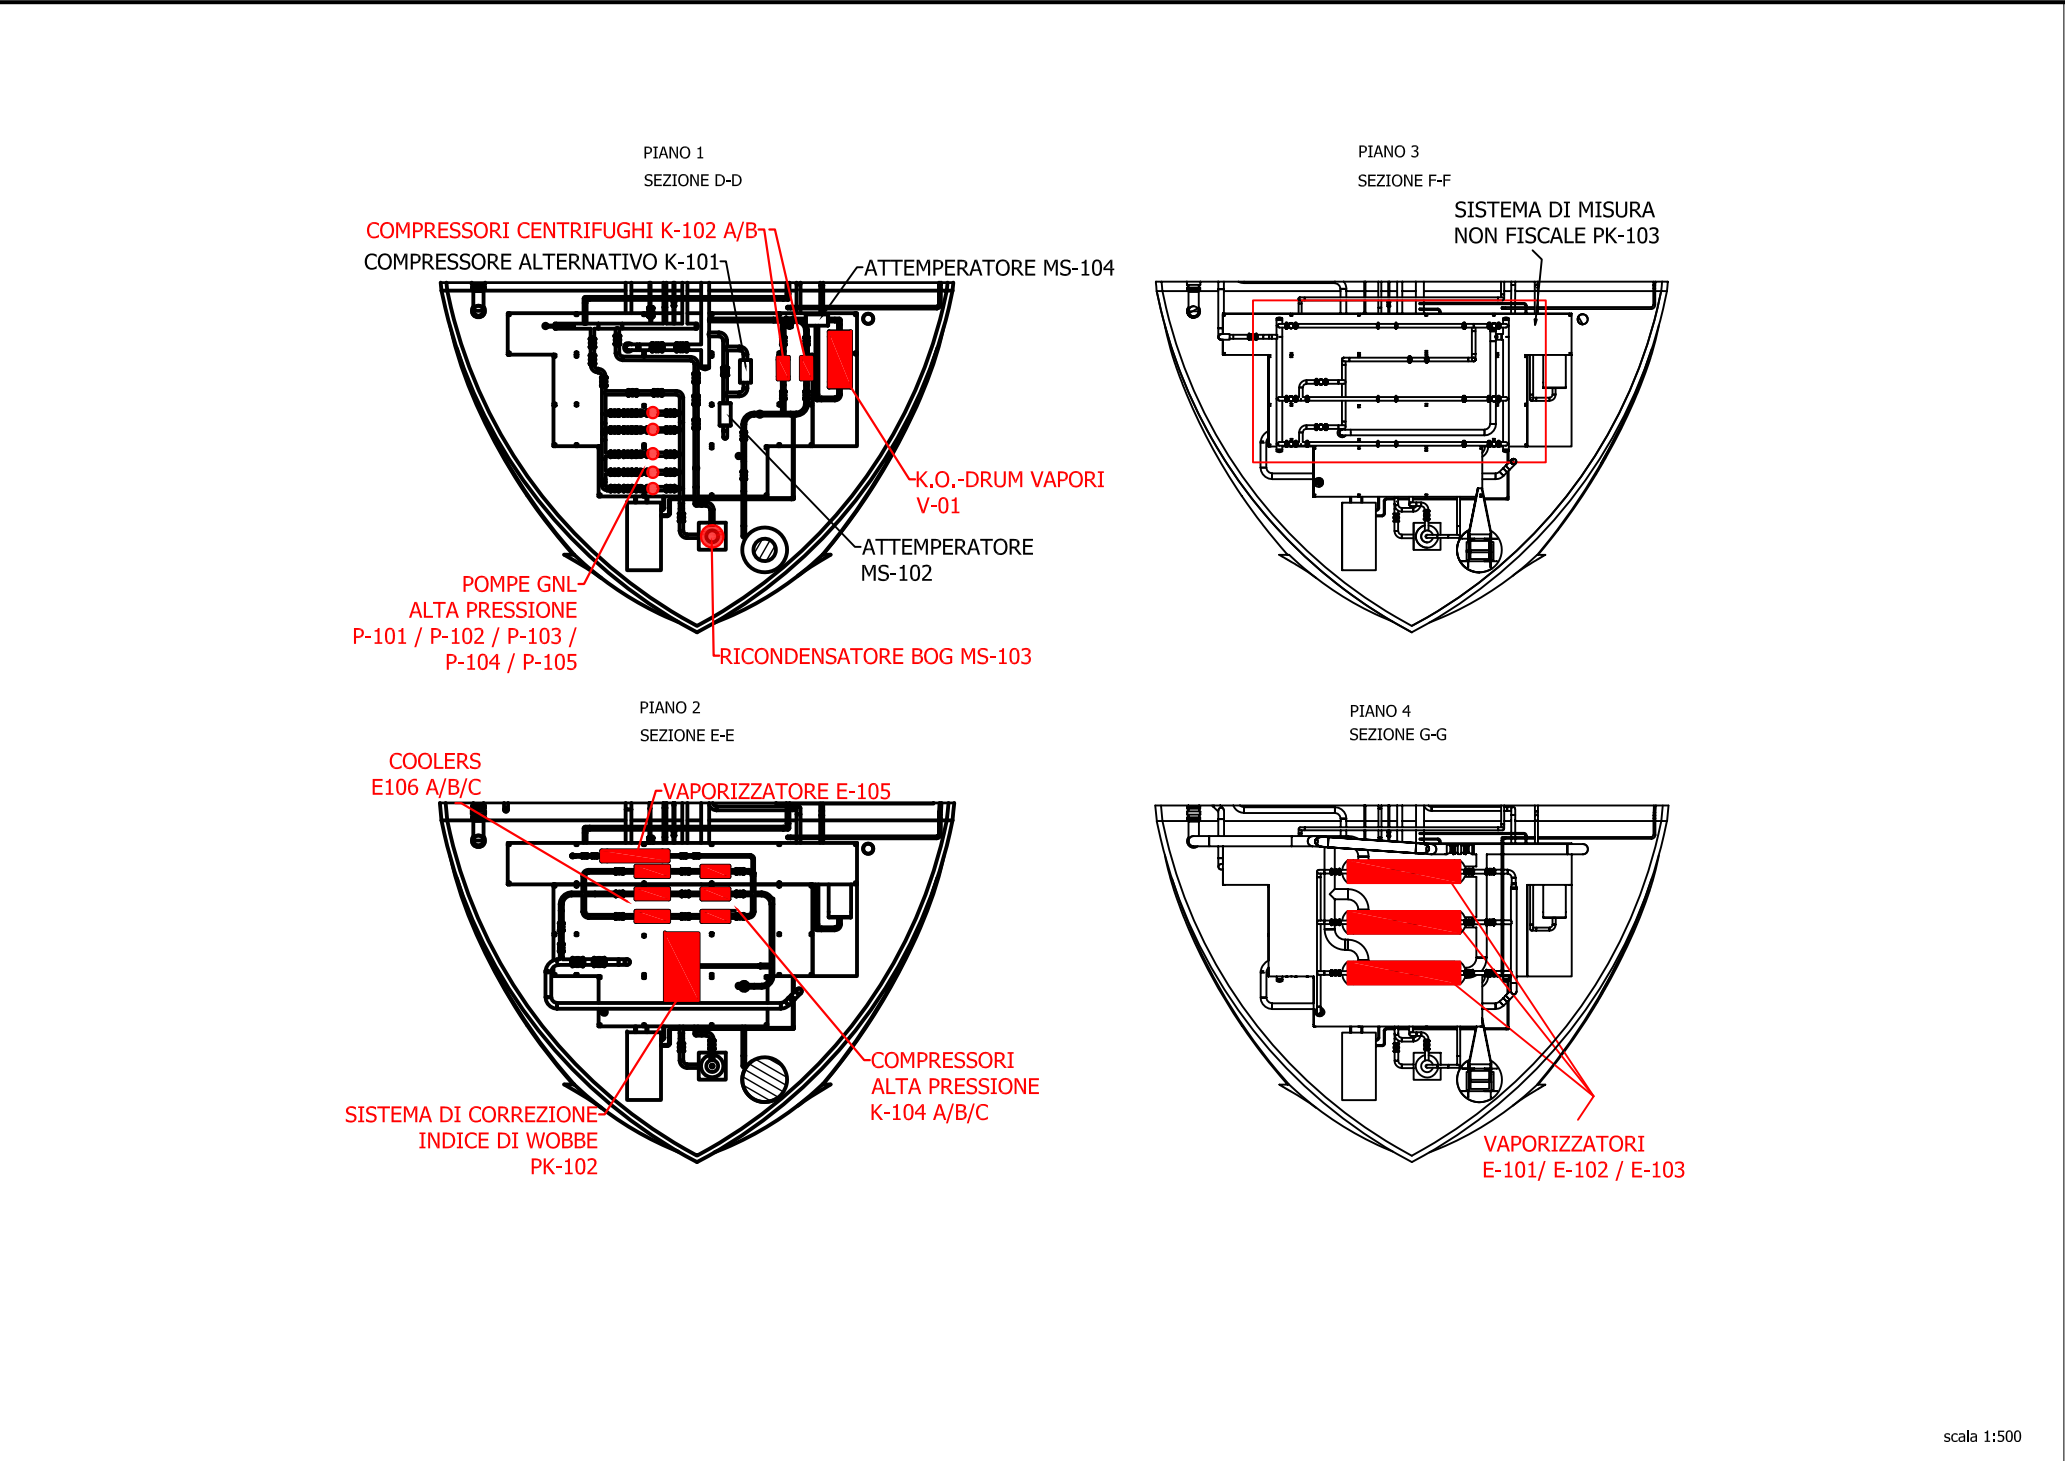

02	15/11/2021	EMISSIONE PER ENTI	A.BINOTTI M. MORELLI	S.VALENTINI	G. MONTI R. BOZZINI
01	12/11/2021	EMISSIONE PER APPROVAZIONI	A.BINOTTI M. MORELLI	S.VALENTINI	G. MONTI R. BOZZINI
00	26/10/2021	EMISSIONE PER COMMENTI	A.BINOTTI M. MORELLI	S.VALENTINI	G. MONTI R. BOZZINI
REV	DATA	DESCRIZIONE	ELABORATO	VERIFICATO	APPROVATO
Proprietario		Progettista	Disegno		
					
		TECHNIP ITALY DIREZIONE LAVORI S.p.A. Rif. TPIDL: 201969C-100-DWI-6200-023			
		UBICAZIONE SORGENTI SONORE SCENARIO DI SIMULAZIONE	Revisione	02	
			Comm.	GC/R2004	
			Cod. tec.		
		TERMINALE DI PORTOVESME	Scala	1:500	