


Il presente disegno e' di proprieta' aziendale - La Societa' tutelera' i propri diritti a termine di legge.



**LEGENDA**

- Metanodotto in progetto
- - - Metanodotto in progetto da altra opera
- ■ Impianti di linea in progetto
- - - □ Impianti di linea in progetto da altra opera

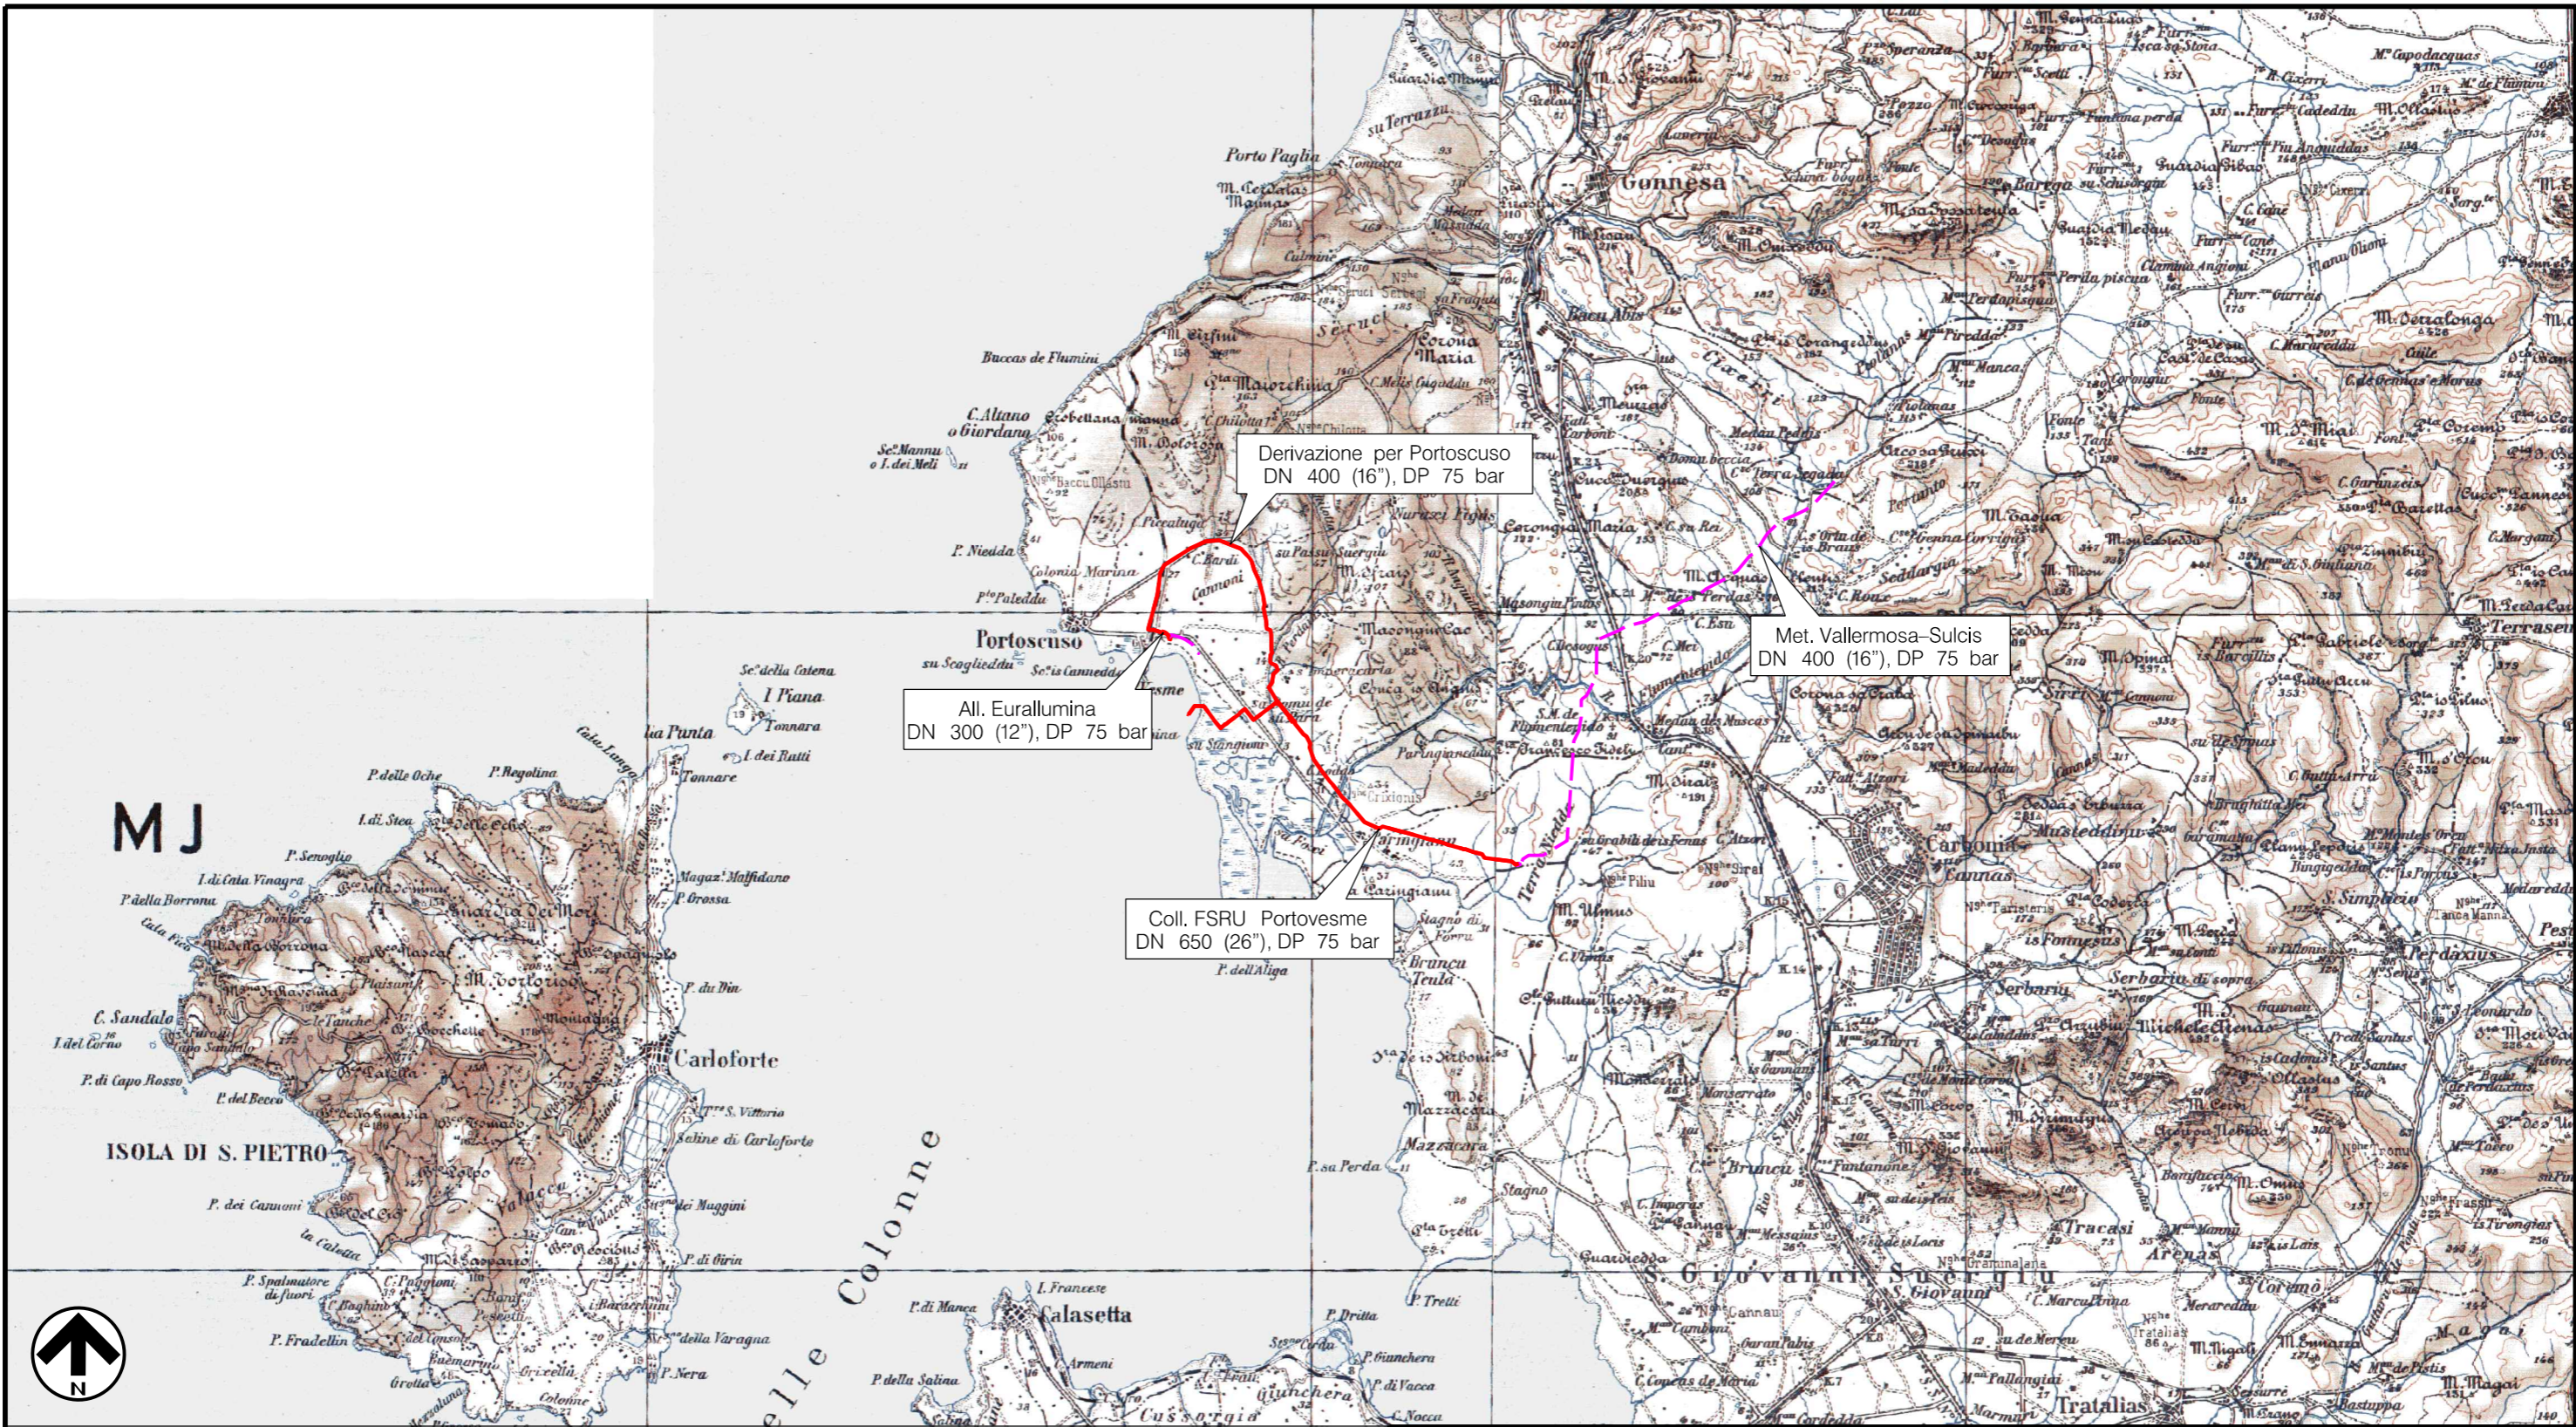

0	15/11/2021	EMISSIONE PER PERMESSI	L. RICCI	F. MARCHETTI	A. BRUNI G. GIOVANNINI
INDICE	DATA		ELABORATO	VERIFICATO	APPROVATO
<b>PROPRIETARIO</b> 		<b>PROGETTISTA</b> TECHNIP ENERGIES RIF. TPIDL: 201969C-200-DW-3251-0026 TECHNIP ITALY DIREZIONE LAVORI S.p.A.		Dis. PG-TP-D-00112	
				Fig. 1 di 1	
				Comm. NQ/E19001	
				INDICE	
				Scala 1:100000	
				Sostituisce il .....	
				Sostituito dal .....	
COROGRAFIA DI PROGETTO					