


Il presente disegno e' di proprieta' aziendale - La Societa' tutelera' i propri diritti a termine di legge.

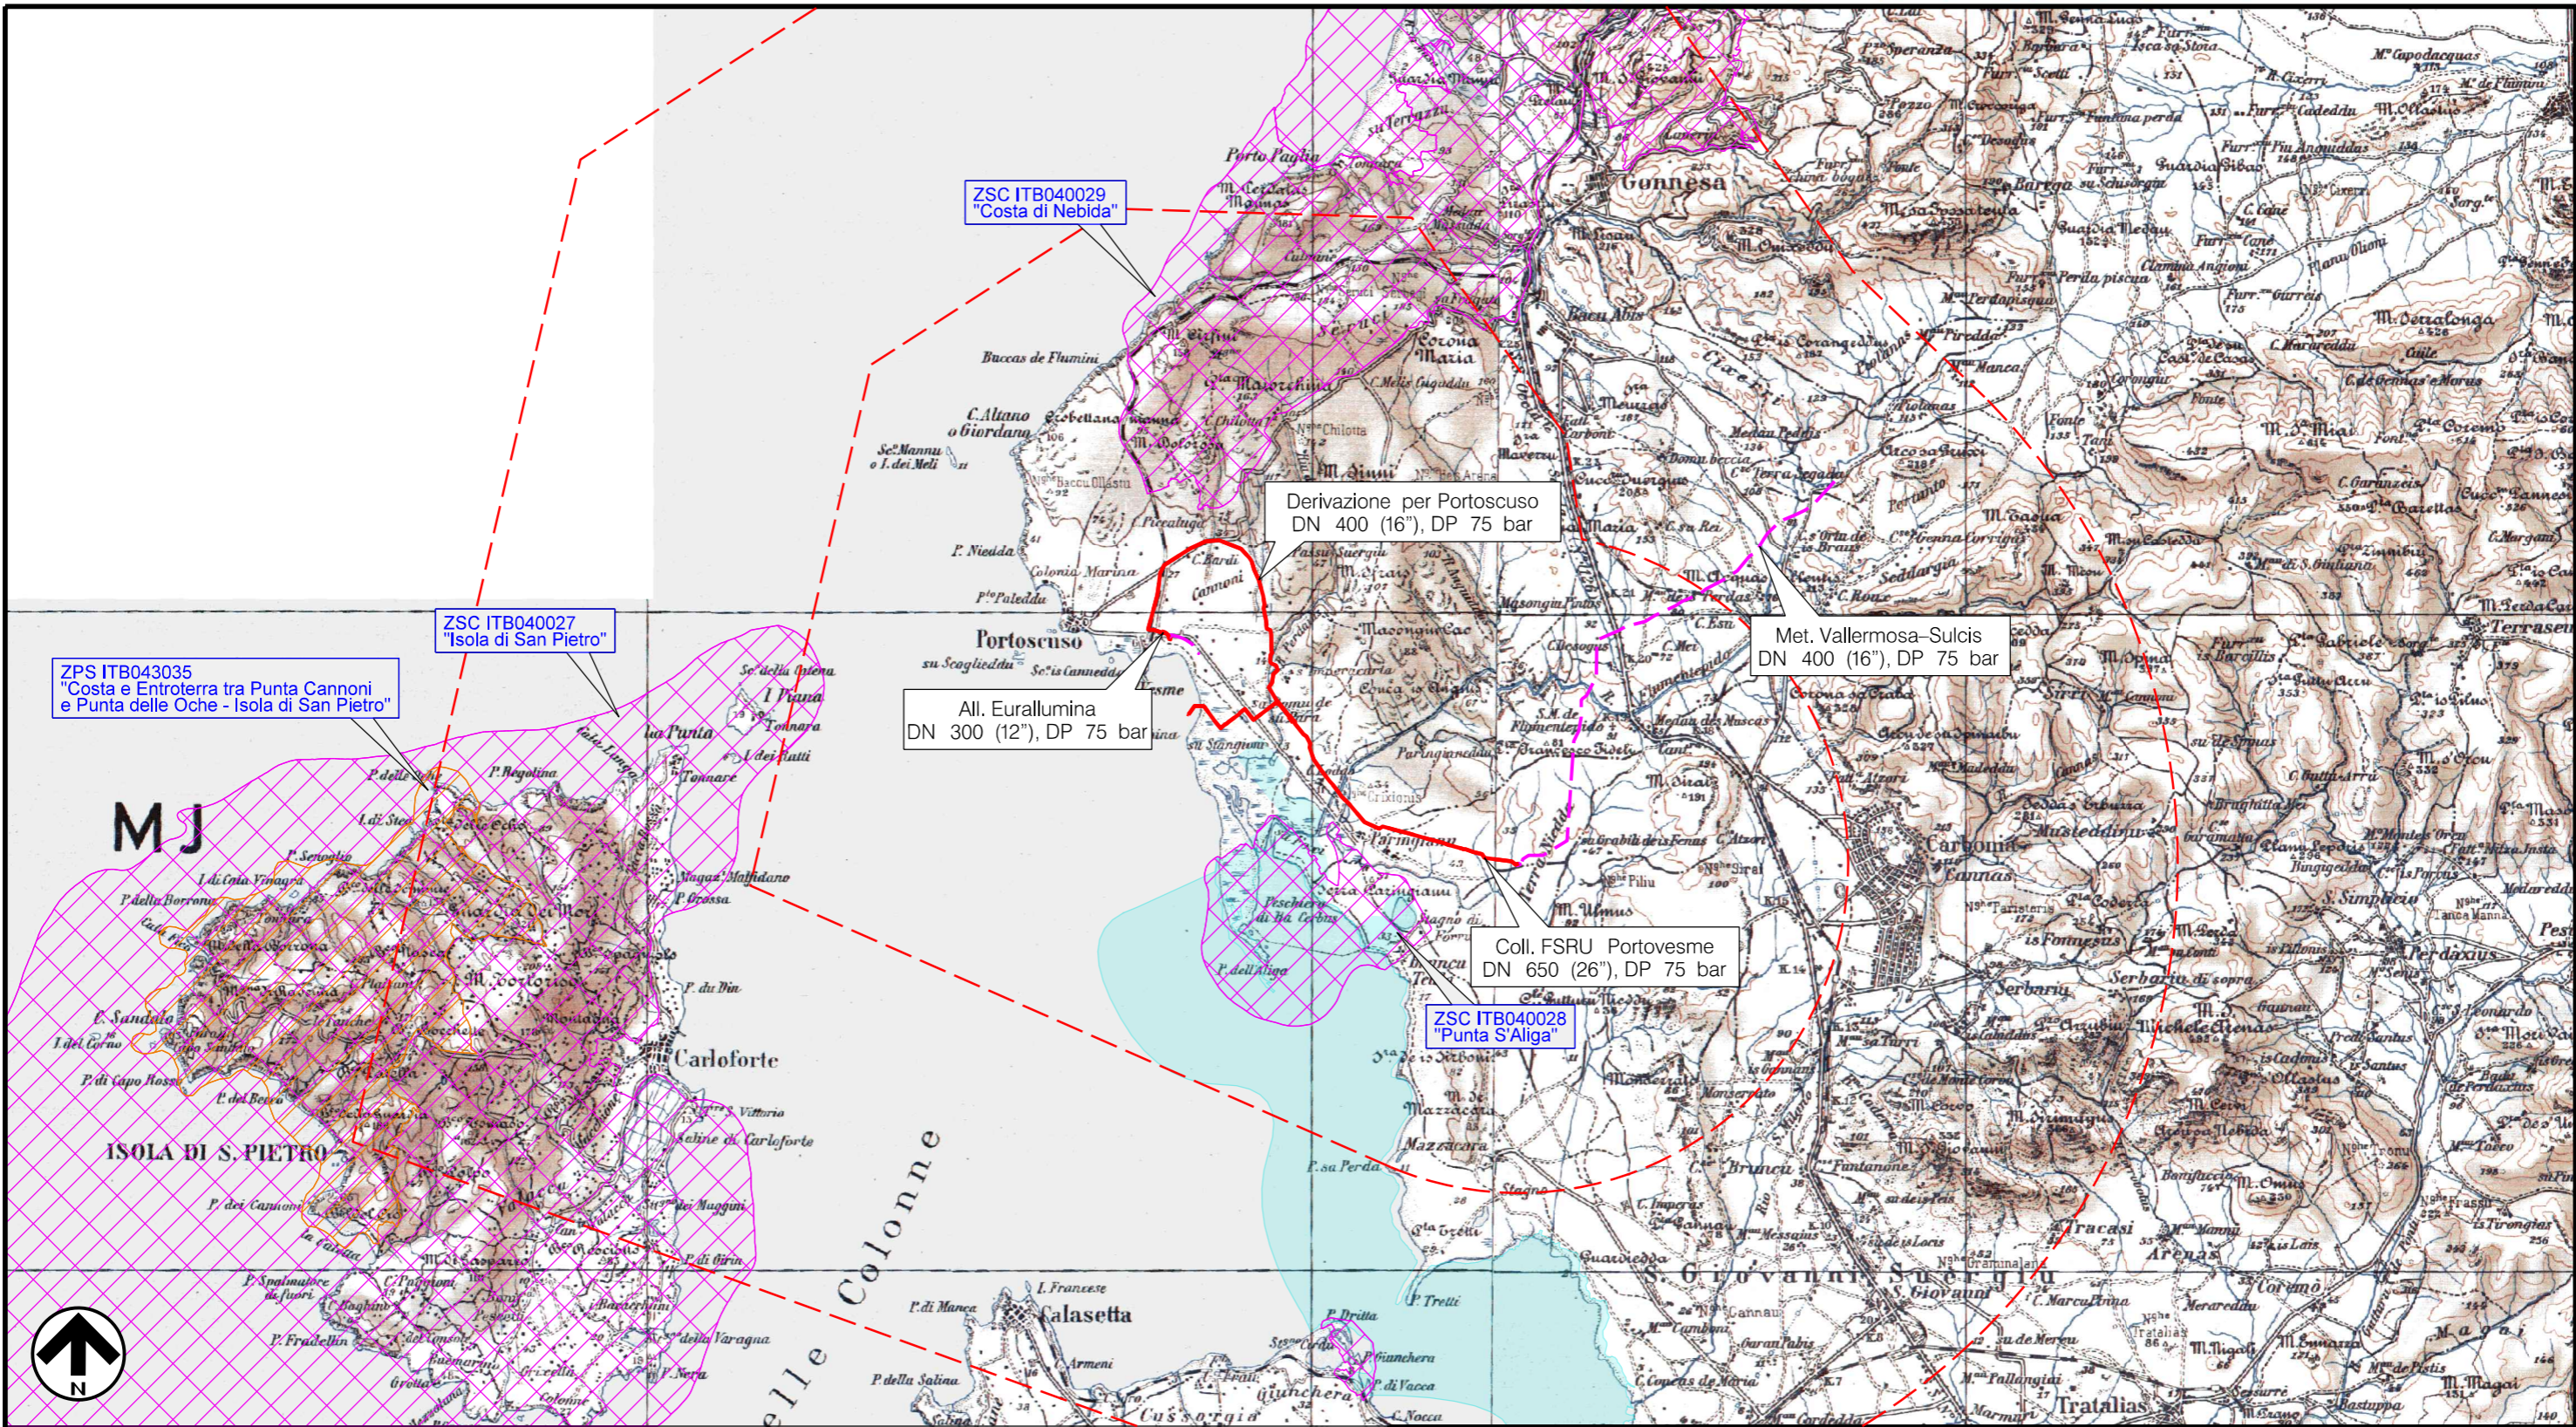

LEGENDA

- Metanodotto in progetto
- - - Metanodotto in progetto da altra opera
- ■ Impianti di linea in progetto
- □ - Impianti di linea in progetto da altra opera
- - - Raggio di 5 - 10 Km dall'intervento

LEGENDA DEI VINCOLI

- Zone di protezione speciale (79/409/CEE)
- Zone speciali di conservazione (92/43/CEE)
- Important Birds Areas (79/409/CEE)



0	15/11/2021	EMISSIONE PER PERMESSI	L. RICCI	F. MARCHETTI	A. BRUNI G. GIOVANNINI
INDICE	DATA		ELABORATO	VERIFICATO	APPROVATO
PROPRIETARIO 		PROGETTISTA RIF. TPIDL: 201969C-200-DW-3252-0053 TECHNIP ITALY DIREZIONE LAVORI S.p.A.		Dis. PG-PSZ-D-00110 Fig. 1 di 1 Comm. NQ/E19001	
VIRTUAL PIPELINE SARDEGNA - RETE ENERGETICA DI PORTOVESME DN VARI - DP 75 bar			Sostituisce il Sostituito dal		
COROGRAFIA CON AREALI SITI NATURA 2000, IBA, PARCHI			Scala 1:100000		