


Il presente disegno e' di proprieta' aziendale - La Societa' tutelera' i propri diritti a termine di legge.

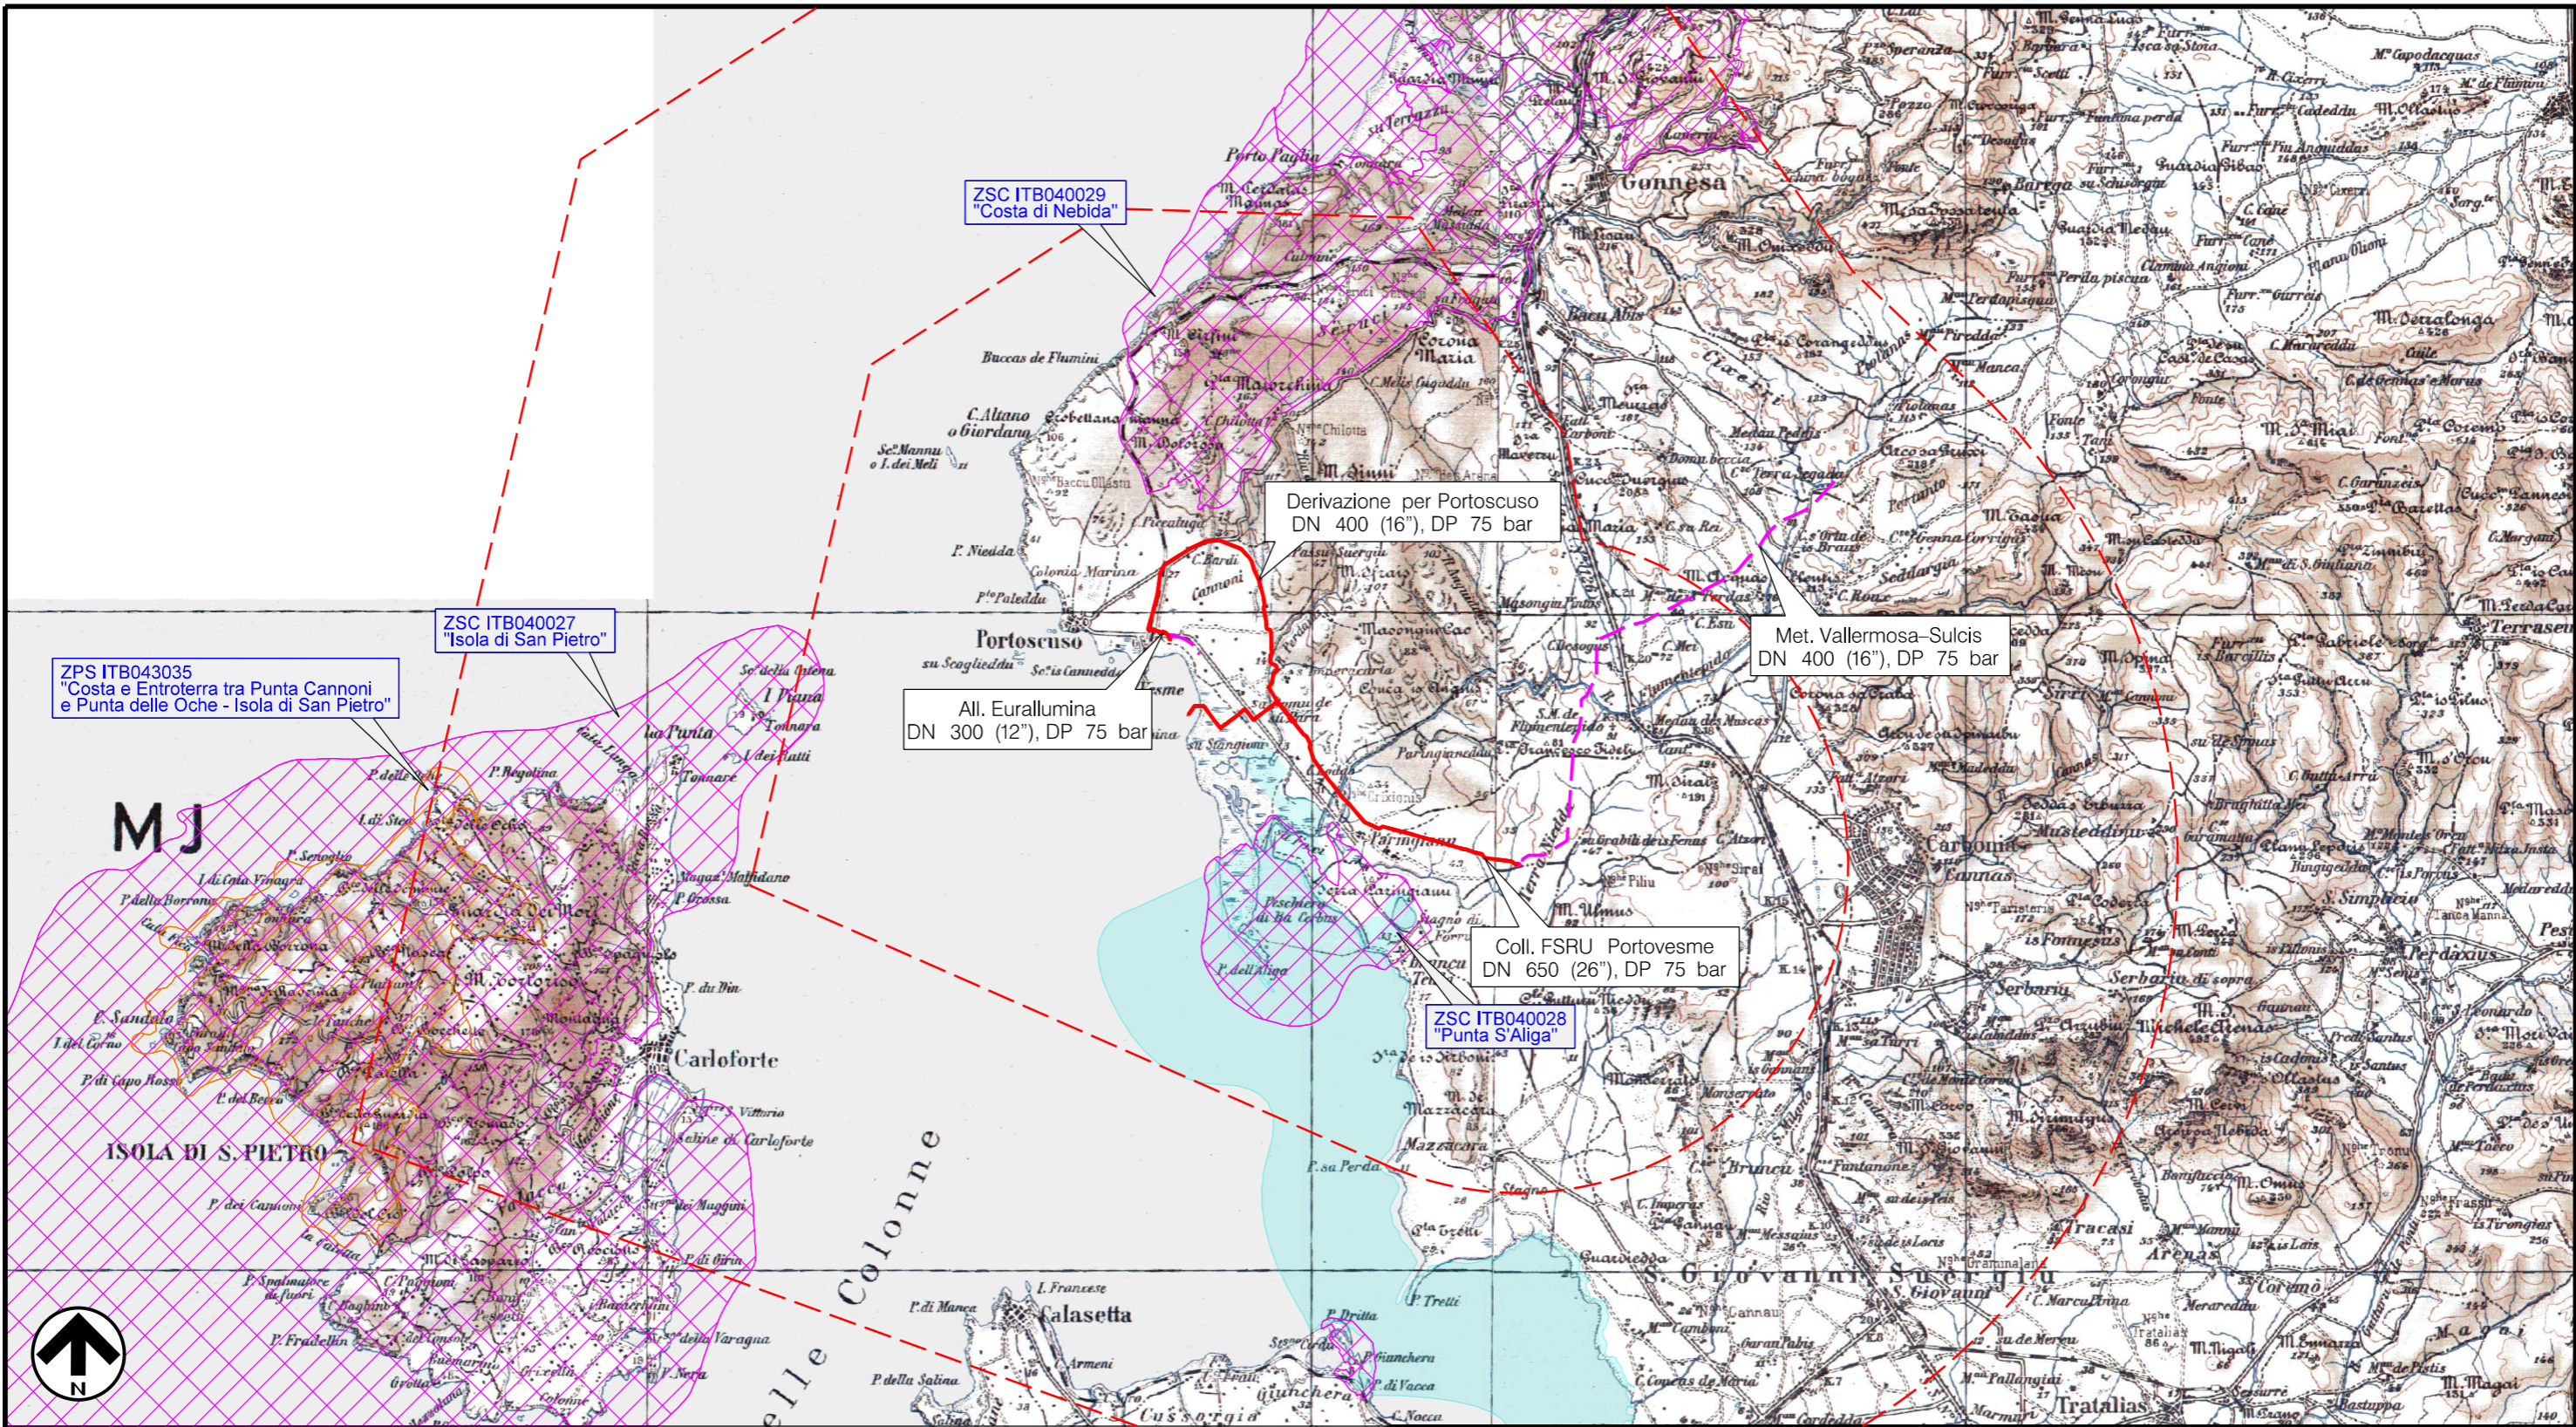

**LEGENDA**

- Metanodotto in progetto
- - - Metanodotto in progetto da altra opera
- ■ Impianti di linea in progetto
- - - □ Impianti di linea in progetto da altra opera
- - - Raggio di 5 - 10 Km dall'intervento

**LEGENDA DEI VINCOLI**

- Zone di protezione speciale (79/409/CEE)
- Zone speciali di conservazione (92/43/CEE)
- Important Birds Areas (79/409/CEE)



0	15/11/2021	EMISSIONE PER PERMESSI	L. RICCI	F. MARCHETTI	A. BRUNI G. GIOVANNINI						
INDICE	DATA		ELABORATO	VERIFICATO	APPROVATO						
<b>PROPRIETARIO</b>		<b>PROGETTISTA</b>									
		<b>TECHNIP ENERGIES</b> RIF. TPIDL: 201969C-200-DW-3252-0053 <b>TECHNIP ITALY DIREZIONE LAVORI S.p.A.</b>									
<b>VIRTUAL PIPELINE SARDEGNA - RETE ENERGETICA DI PORTOVESME DN VARI - DP 75 bar</b>											
			Dis. PG-PSZ-D-00110								
			Fig. 1 di 1								
			Comm. NQ/E19001								
INDICE		<table border="1" style="width: 100%; border-collapse: collapse;"> <tr> <td style="width: 10%;">0</td> <td style="width: 10%;"></td> <td style="width: 10%;"></td> <td style="width: 10%;"></td> <td style="width: 10%;"></td> <td style="width: 10%;"></td> </tr> </table>				0					
0											
Scala 1:100000			Sostituisce il .....								
			Sostituito dal .....								
COROGRAFIA CON AREALI SITI NATURA 2000, IBA, PARCHI											