



DIFESA IN FREGIO
AL CIGLIO STRADALE
TIPO "A"

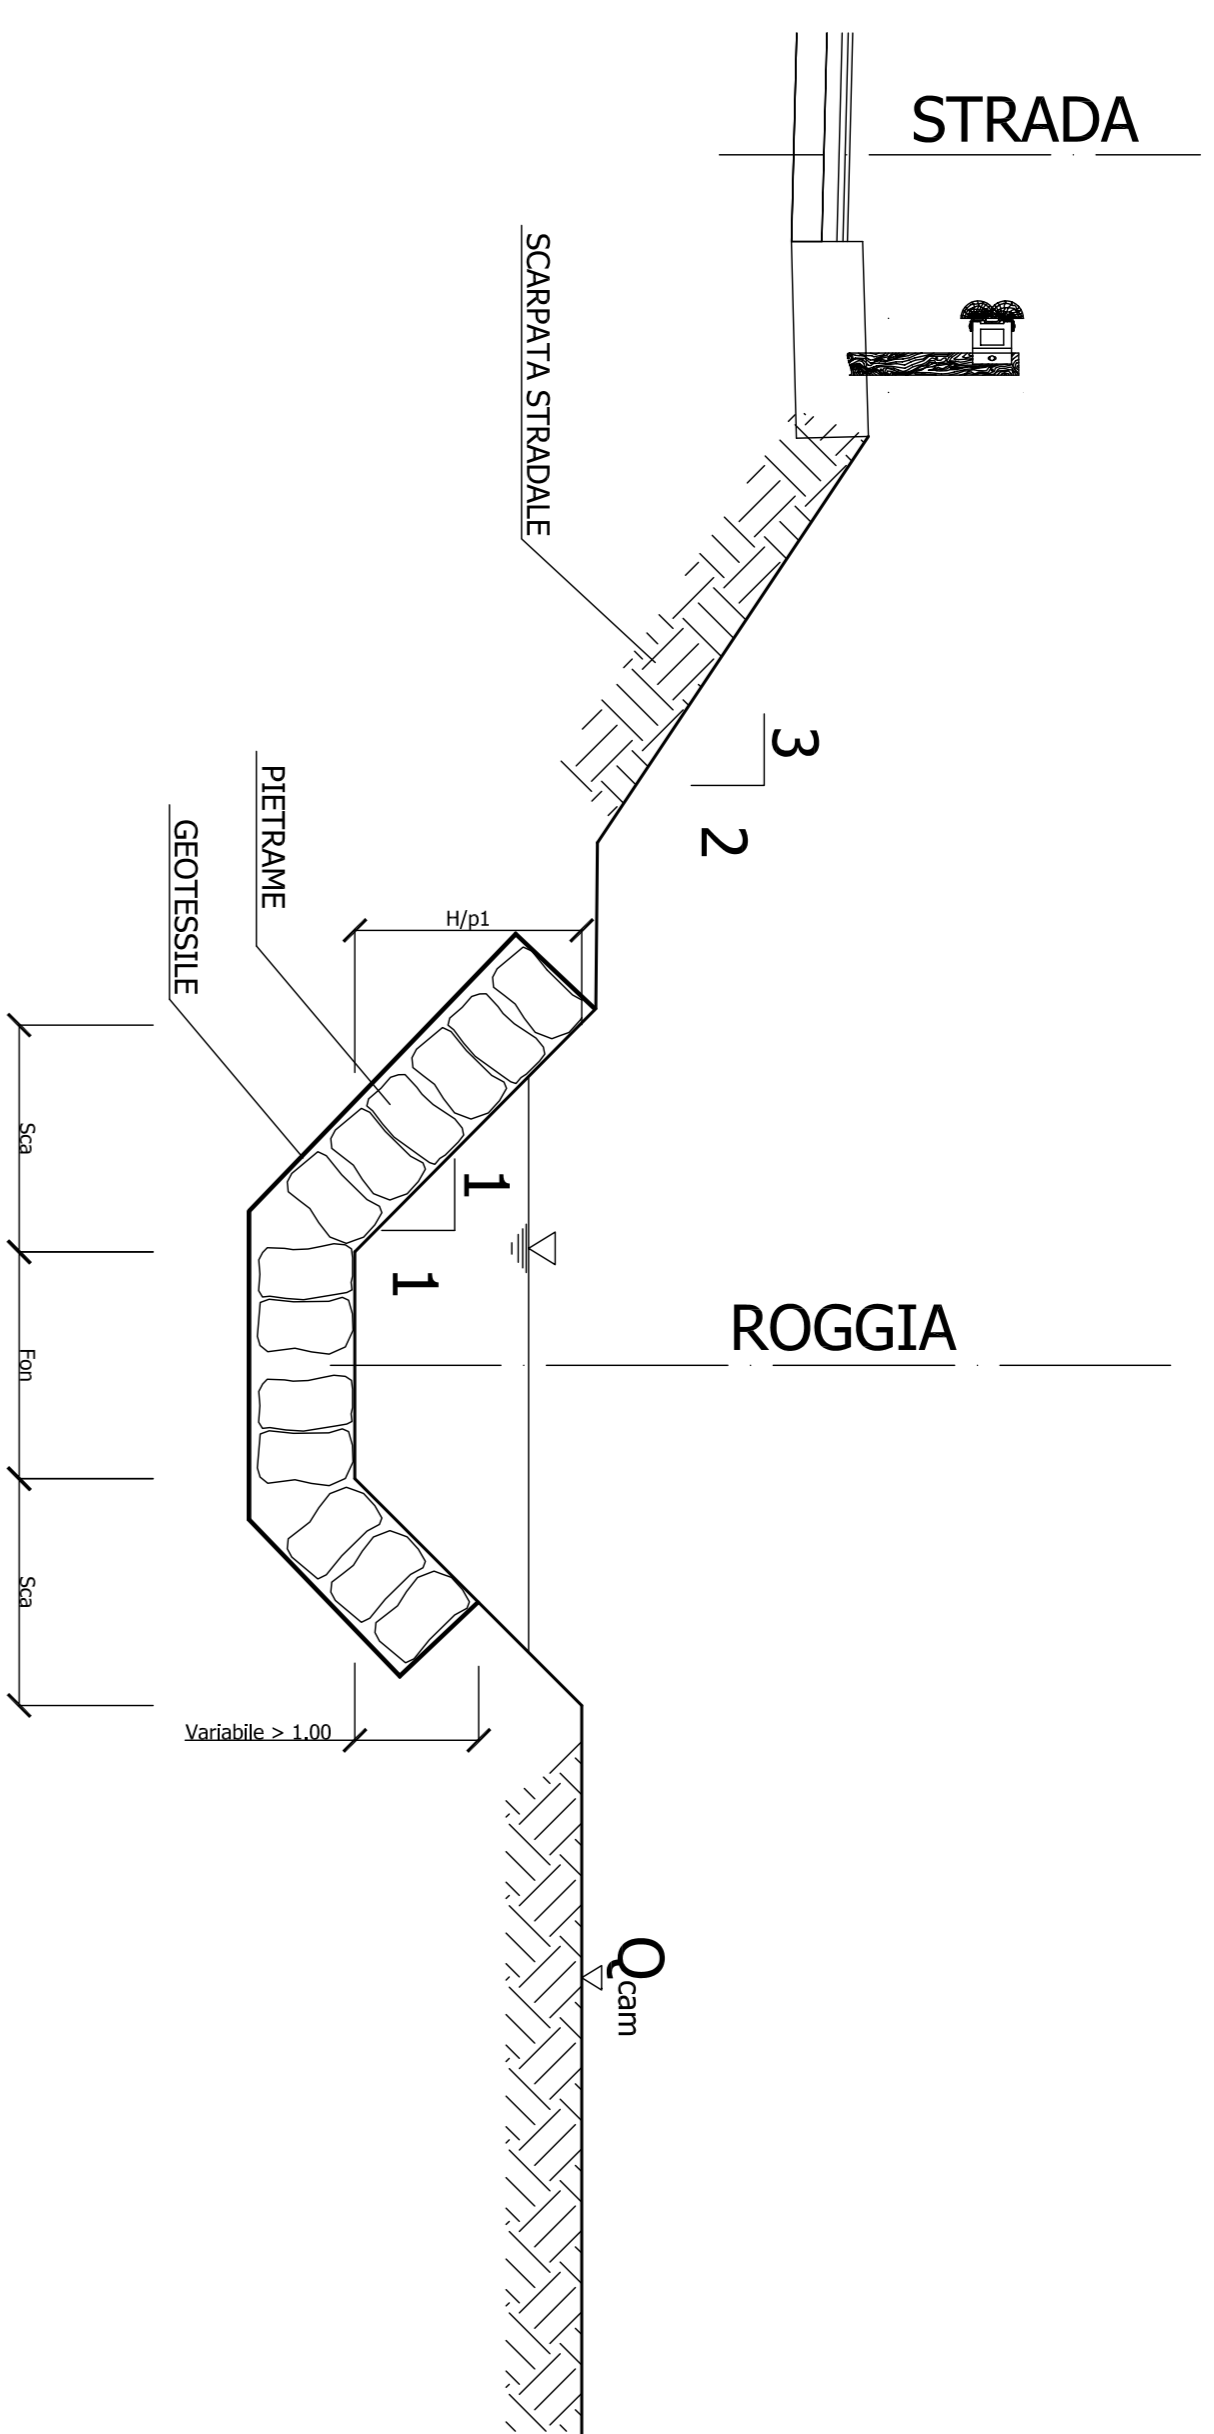

DIFESA LIMITROFA
ALLA SCARPATA STRADALE
TIPO "B"

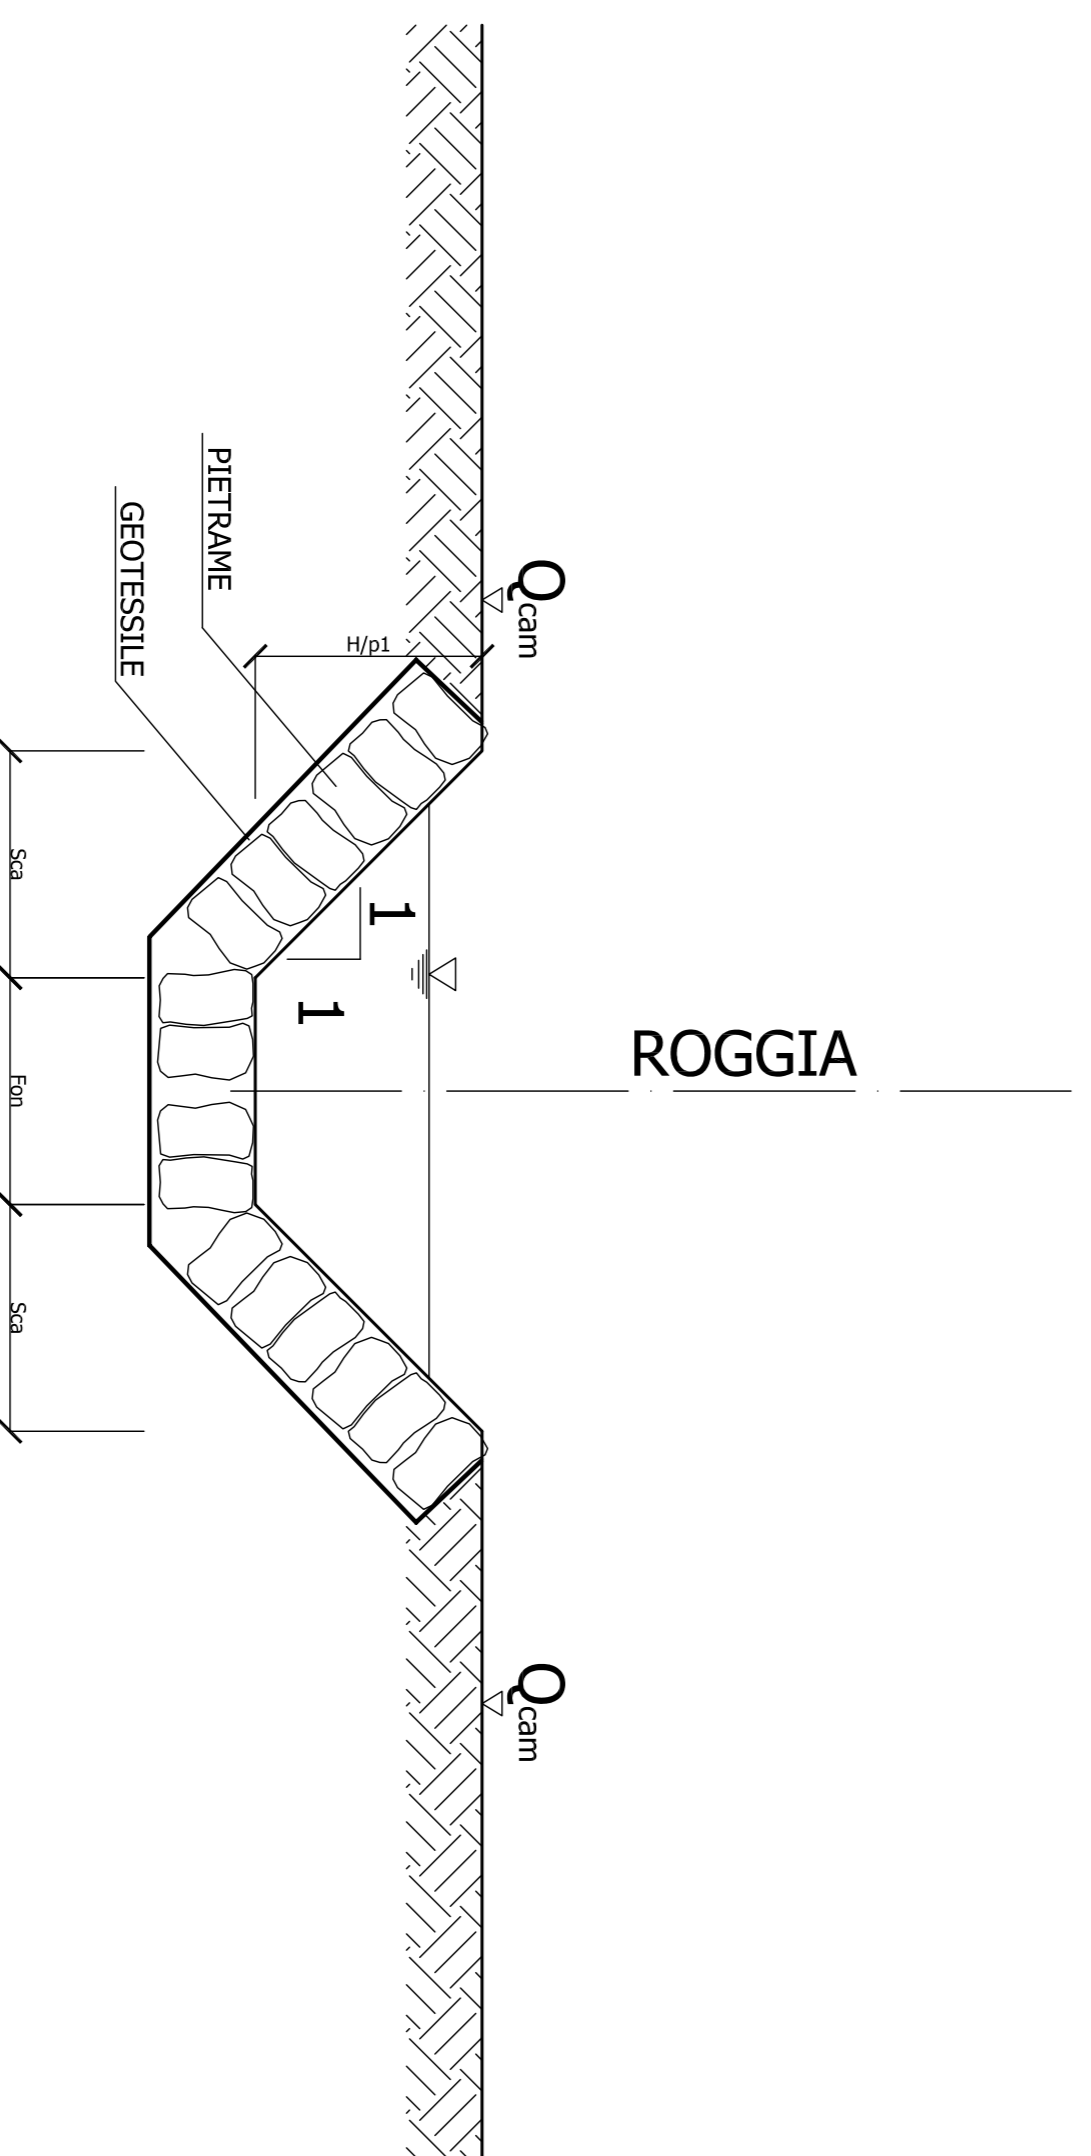

DIFESA A MONTE E VALLE
DI UN MANUFATTO IDRAULICO
TIPO "C"

MATERIALI e MODALITA' ESECUTIVE SPECIFICHE

-Difese in pietrame: dovranno essere realizzate a "secor", con pietrame tipo "Rezzato" di pezzatura media ϕ 40 cm e previa la stesura sul piano di posa di geotessile "tessuto non tessuto" da 300 gr/m².
 Gli spessori della difesa, salvo diversa indicazione sugli elaborati saranno:
 a- per difese di argini coincidenti con rilevato stradale m. 1,00
 b- per difese di argini e fondi in corrispondenza di scarichi con salto m. 1,00
 c- per difese di argini e fondi in corrispondenza di manufatti di ripartizione m.0,80



Anas Spa

DIREZIONE CENTRALE PROGETTAZIONE

S.S. N. 9 "Via Emilia"
 Variante di Casalpusterleno ed eliminazione
 passaggio a livello sulla SP ex S.S. N. 234

PROGETTO DEFINITIVO

CONTRIBUTI SPECIALISTICI		I PROGETTISTI	
TECNOSTUDIO BIERRE S.R.L. VIA MAZZETTI 7 FONTANELLAIO (PR)	COMPONENTE STRADALE ESTRUTTURALE: SICUREZZA, COORDINAMENTO, MOVIMENTAZIONE, CAVA, RILEVI E COMPUTAZIONE	CONSORZIO MUZZA BASALA LONGIANA VIA NINO DAL'ORIO, 4 - LCOB	COMPONENTE IDRAULICA
P. GIOVANNI PERRI VIA PRIGNATO, 16 FONTANELLAIO (PR)	COMPONENTE INFRASTRUTTURALE TECNOLOGICA ED LIDIMNO/TECNICA	ARCH. MADDALENA GIOIA GIBELLI VIA SERRATO, 45 MILANO	COMPONENTE PAESAGGISTICA ED AMBIENTALE
PIRELLA GÖTTSCHE LOWE VIA S. PIETRO, 7 MILANO	COMPONENTE MARKETING	IL GEOLOGO Dott. Geol. Daniela CANTARELLI Via Salsola, 2 Fontaneliaio (PR)	
PIRELLA GÖTTSCHE LOWE VIA S. PIETRO, 7 MILANO	COMPONENTE MARKETING	COORDINATORE PER LA SICUREZZA IN FASCE DI PROGETTAZIONE DOTT. ING. CARLO GOTTSCHE LOWE Via Salsola, 2 Fontaneliaio (PR)	
VERBA RESPONSABILE DIPLOMATICO Ing Massimo SIMONINI	DATA PROTOCOLLO		

PARTICOLARI DIFESE SPONDALI IN PIETRAMME

CODICE PROGETTO

D	RECEPIMENTO PRESCRIZIONI ISTRUTTORIA ANAS	28 FEBBRAIO 2011	
C	RECEPIMENTO PRESERIZIONI CONFERENZA DI SERVIZI	APRILE 2010	
B	VERIFICA DI OTTEMPERANZA AL DECRETO VIA	MARZO 2009	
A	PRIMA CONSEGNA PROGETTO	DATA	VERIFICATO REV. / FOGLIO
REV.	DESCRIZIONE	DATA	CONTROLLATO REV. / FOGLIO
Code	Elaborato	DATA Revisione:	REV. / FOGLIO
	ID00 0647	MARZO 2009	A / 01 01
			Scale: 1:100