

COMMITTENTE:



PROGETTAZIONE:



DIREZIONE TECNICA

U.O. PROGETTAZIONE FUNZIONALE ED ESERCIZIO

PROGETTO DEFINITIVO

LINEA TARANTO-BRINDISI

NUOVA STAZIONE DI TARANTO NASISI

LAYOUT FUNZIONALE DELLA LINEA E DEGLI IMPIANTI

SCALA:

-

COMMESSA LOTTO FASE ENTE TIPO DOC. OPERA/DISCIPLINA PROGR. REV.

IA8E 00 D 16 DX ES0001 001 A


Rev.	Descrizione	Redatto	Data	Verificato	Data	Approvato	Data	Autorizzato Data
A	EMISSIONE ESECUTIVA	G.Argiolas 	Luglio 2021	A.Ferracci 	Luglio 2021	G.Lestingi 	Luglio 2021	P. Rivoli Luglio 2021

File: IA8E00D16DXES0001001A.docx

n. Elab.:

Stato attuale

STAZIONE NASISI

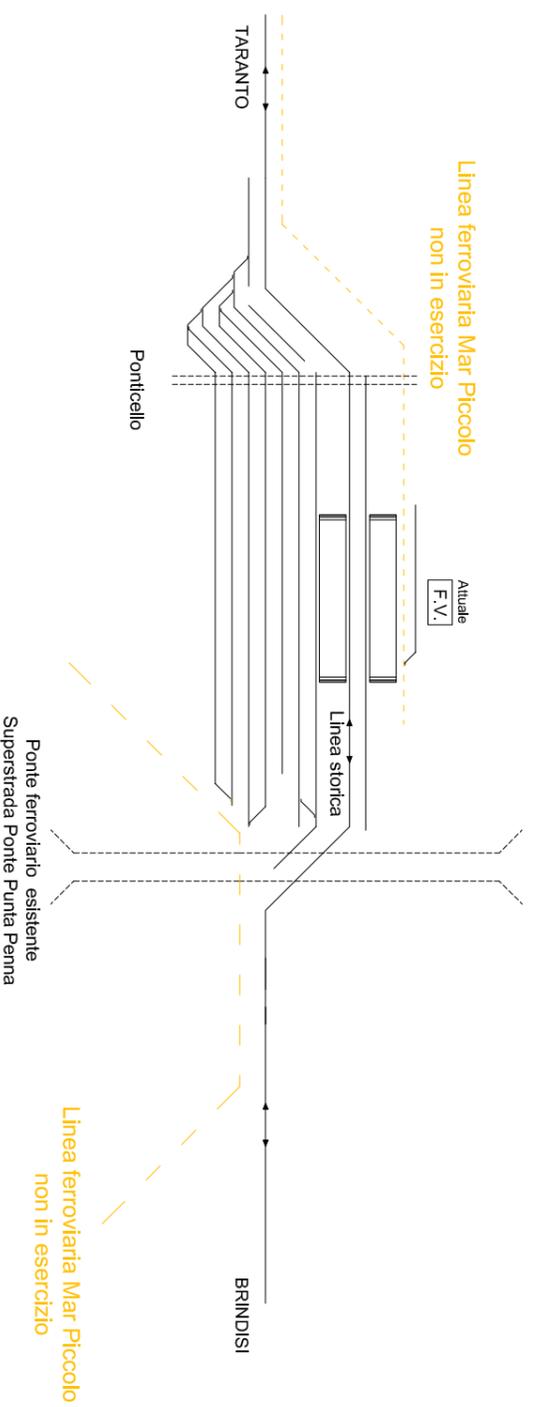

Configurazione di progetto

STAZIONE NASISI

