



1 - PIANTA BANCHINA

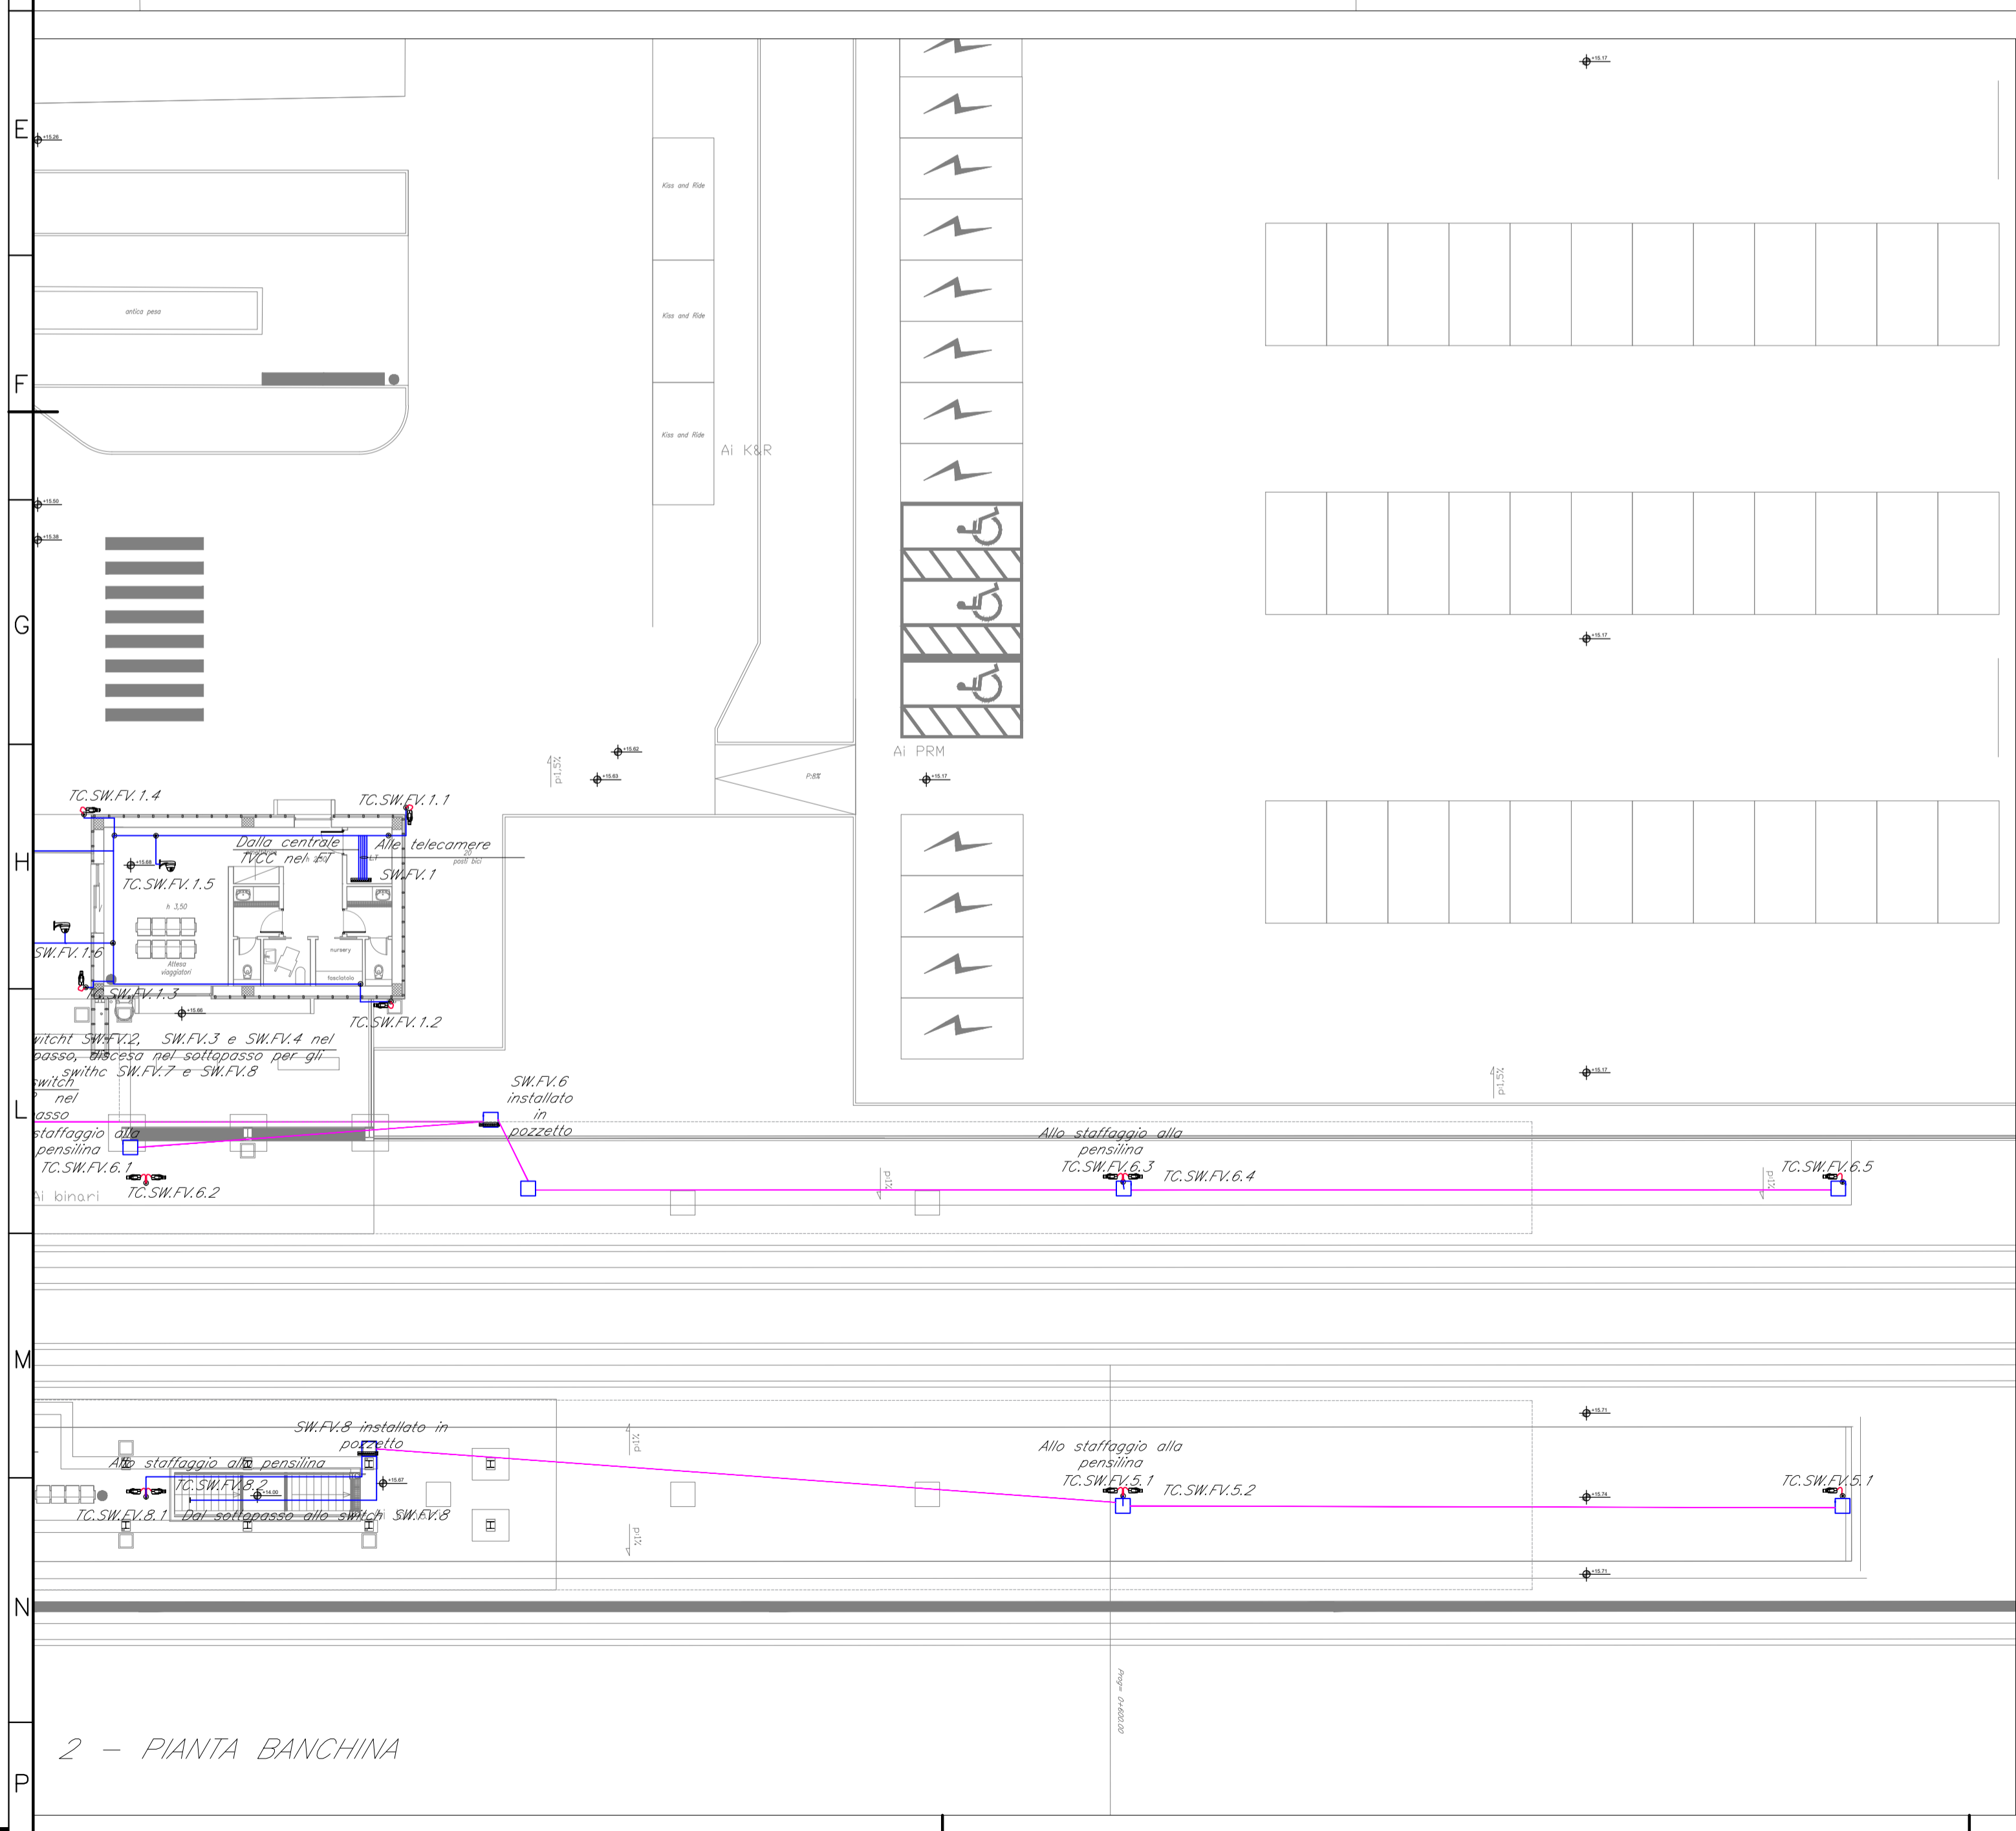

2 - PIANTA BANCHINA

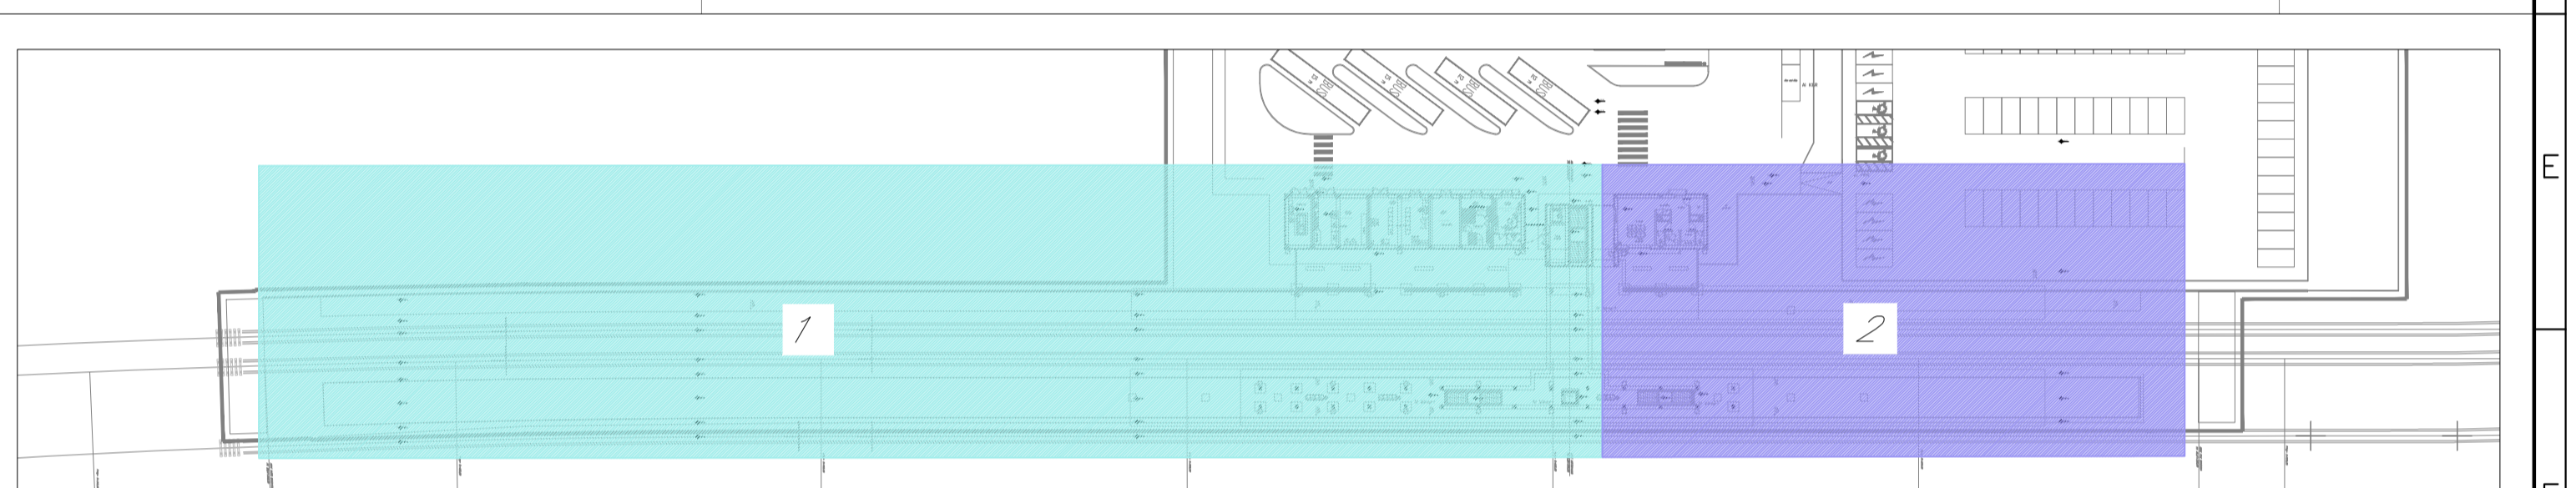

**LEGENDA**

Elemento	Descrizione
	Centrale TVCC
	Telecamera fissa installata staffata a parete, pensilina o palma
	Scatola di derivazione
	Switch per alimentazione e segnale telecamere - Tecnologia PoE
	Telecamera dome con protezione antivandalo
	Telecamera minidome con protezione antivandalo
SW.FT.X SW.FV.X	SW. SWITCH FT FABBRICATO TECNOLOGICO FV FABBRICATO VIAGGIATORI X NUMERO SWITCH
TC.SW.FT.X.Y TC.SW.FV.X.Y	TC. TELECAMERA SW. SWITCH FT FABBRICATO TECNOLOGICO FV FABBRICATO VIAGGIATORI X PROGRESSIVO SWITCH Y PROGRESSIVO TELECAMERA FACENTE CAPO ALLO SWITCH X

**TABELLA ELEMENTI**

Elemento	Caratteristiche
	Tubo in PVC DN25 all'interno dei fabbricati, tubo in acciaio zincato per installazione in esterno DN 25 ai terminali DN 100, altrove.
	Canala 100 x 60 mm LQDP Ambiente in comune con tutti gli impianti a correnti deboli
	Cavidotto interrato DN 200

**TABELLA CAVI**

Elemento	Tipologia	Servizio
	FTP Cat.6a-Sch. AWG 4x(2x24)	Alimentazione e Segnale
	Fibra Ottica Multimodale 4 fibre 50/125 micron	Segnale

**NOTE**

- Le condotte portacavi in banchina saranno installate in appertuno coordinamento con gli altri cavidotti
- Le telecamere in banchina saranno staffate alla pensilina, ai pali di illuminazione o a palma dedicata, previo opportuno coordinamento
- Per tutti gli switch SW.FV è prevista una partenza in fibra a servizio della piattaforma SEM, sia la piattaforma che il collegamento non sono a carico del progetto degli impianti security (cfr. IABE000170XAN0102001)

COMMITTENTE:

**RFI**  
RETE FERROVIARIA ITALIANA  
GRUPPO FERROVIE DELLO STATO ITALIANE  
DIREZIONE INVESTIMENTI PROGETTI TECNOLOGICI  
PROGETTI SUD

PROGETTAZIONE:

**ITALFERR**  
GRUPPO FERROVIE DELLO STATO ITALIANE

CUP: J44C2000000001

**U.O. IMPIANTI INDUSTRIALI E TECNOLOGICI**

**PROGETTO DEFINITIVO**

**LINEA TARANTO-BRINDISI**  
**NUOVA STAZIONE DI TARANTO NASISI**

Fabbricato Viaggiatori - Impianto TVCC  
Layout impiantistico e disposizione apparecchiature

SCALA:  
1:200

COMMESSA	LOTTO	FASE	ENTE	TIPO DOC.	OPERA/DISCIPLINA	PROGR.	REV.
I A 8 E	00	D	17	P 9	A N 0 1 0 2	0 0 1	A

Rev.	Descrizione	Redatto	Data	Verificato	Data	Approvato	Data	Autorizzato Data
A	Emissione esecutiva	D. Marabotti	Giugno 2021	G. Ruffini	Giugno 2021	D. Letting	Giugno 2021	A. Fatassi Giugno 2021

File:IABE00D17P9AN0102001A.dwg n. Elab.: X