Riepilogo aree di irrigazione

Area 1: mq.965,00 - [Settori: 1-2-3]
Area 2: mq.590,00 - [Settori: 4-5-6-7]
Area 3: mq.825,00 - [Settori: 8-9-10]

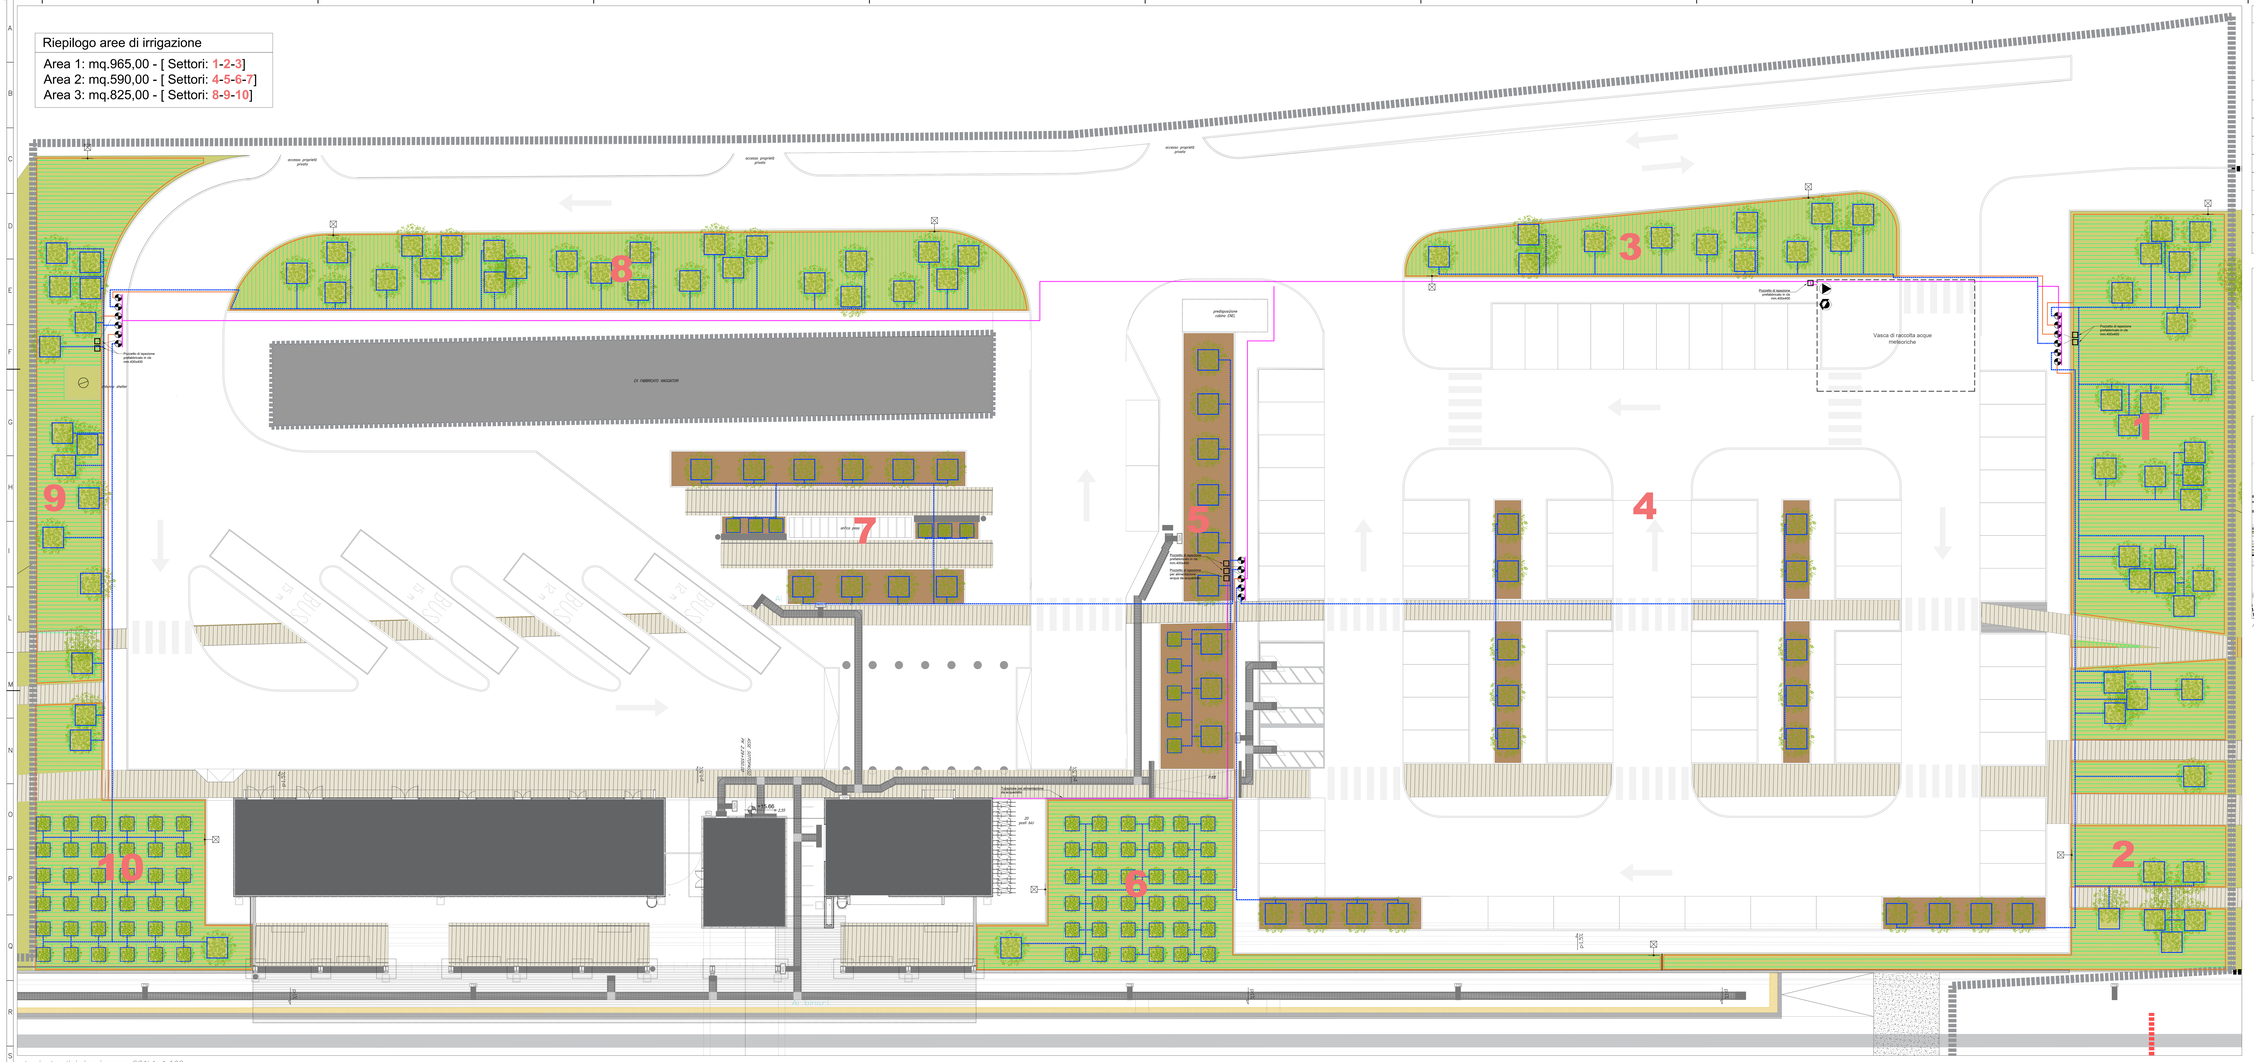
accesso proprietà privata
accesso proprietà privata
accesso proprietà privata
8
3
9
7
5
4
1
10
6
2
predisposizione cabine (SE)
DI FABBRICATO VIAGGIATORI
Vasca di raccolta acque meteoriche
Pozzetto di ispezione predisposto in cls non sifonato
Pozzetto di ispezione predisposto in cls non sifonato
Pozzetto di ispezione predisposto in cls non sifonato