



Stato attuale

STAZIONE NASISI

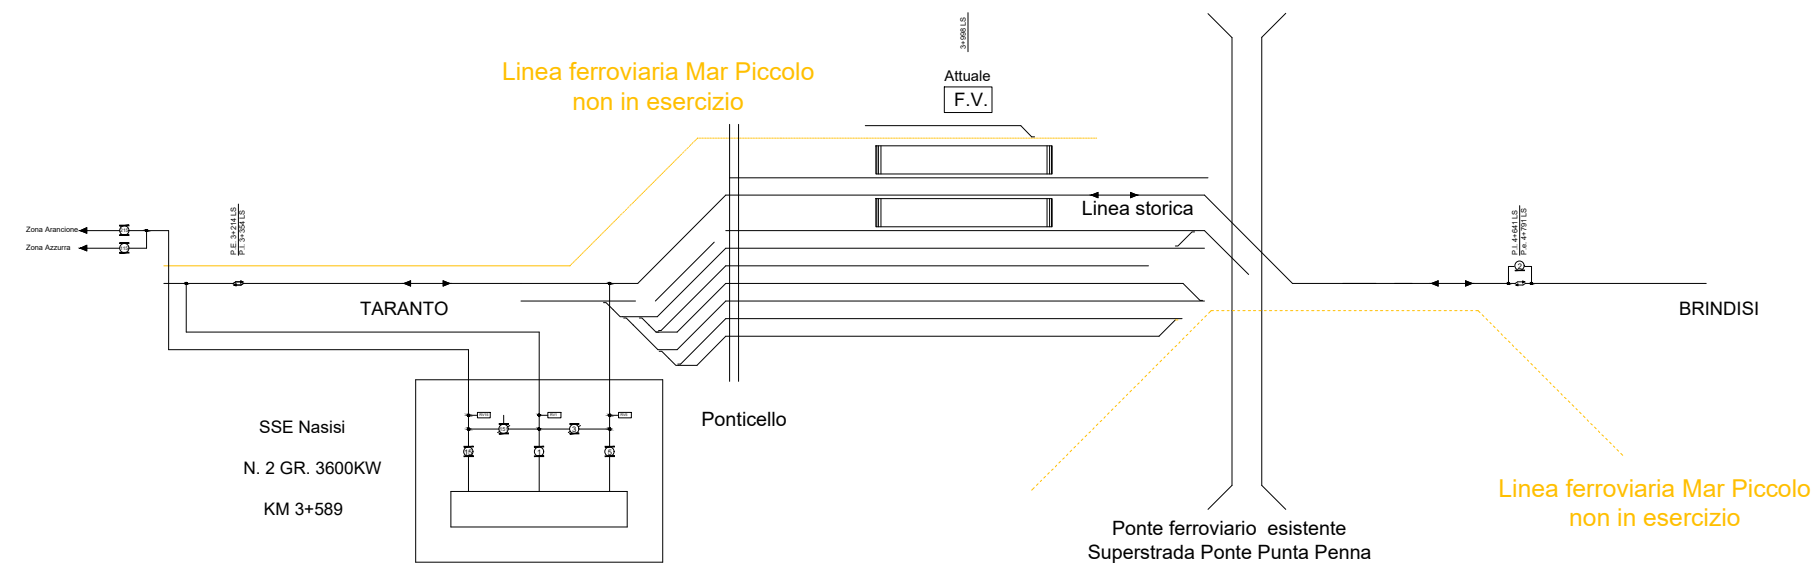

Fase 0

STAZIONE NASISI

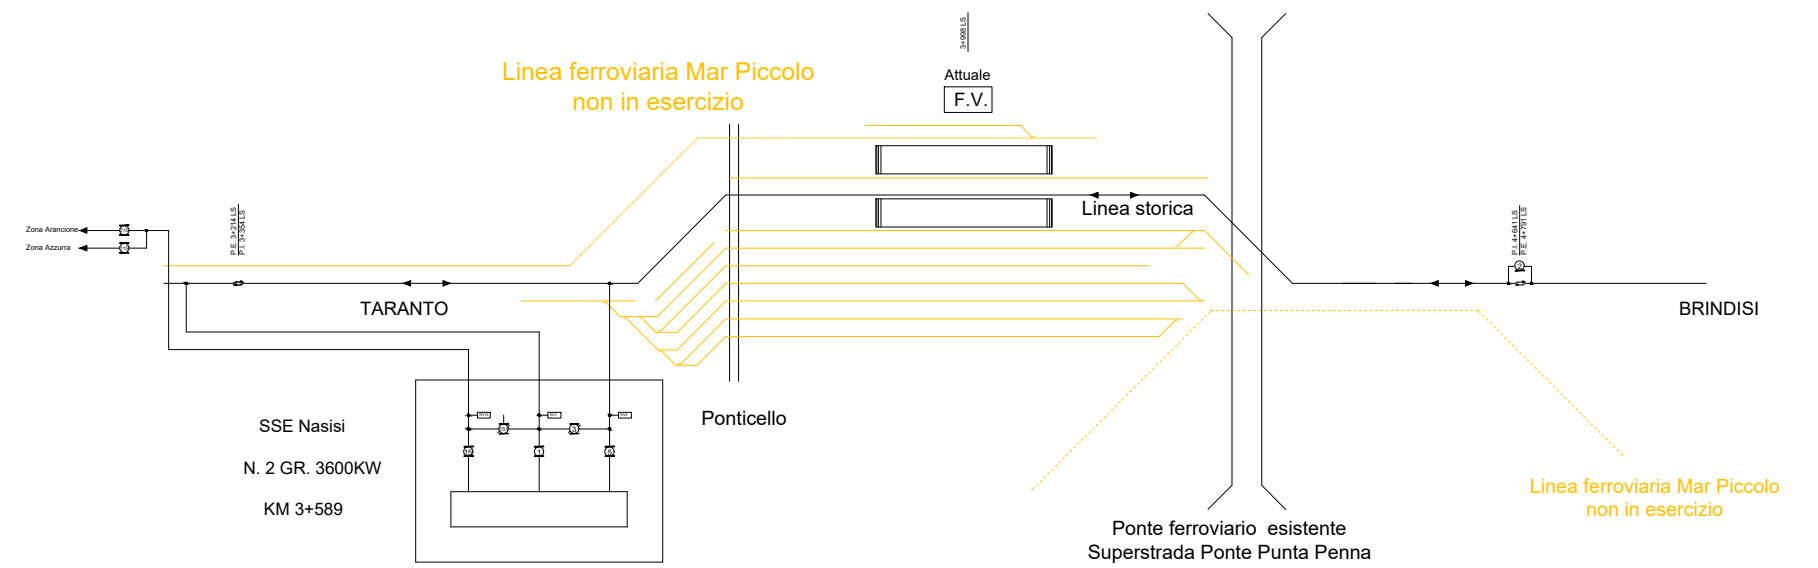

LAVORAZIONI

- Demolizione dei binari dismessi nella stazione

RISORSE DI ESERCIZIO

IPO ove necessario per le demolizioni in adiacenza al binario di corsa e per trasporto via treno del materiale derivante dalle demolizioni.

ESERCIZIO

- Circolazione su linea storica
- Servizio viaggiatori non attivo

COMMITTENTE:



PROGETTAZIONE:



S. O. ENERGIA E TRAZIONE ELETTRICA

PROGETTO DEFINITIVO

LINEA TARANTO-BRINDISI
NUOVA STAZIONE DI TARANTO NASISI

IMPIANTI TE – LINEA DI CONTATTO
Schema di Alimentazione Attuale - Fase 0

SCALA:

COMMESSA LOTTO FASE ENTE TIPO DOC. OPERA/DISCIPLINA PROGR. REV.

IA8E 00 D 18 DX LC0000 002 A

Rev.	Descrizione	Redatto	Data	Verificato	Data	Approvato	Data	Autorizzato Data
A	Emissione Definitiva	V. Gentili <i>V. Gentili</i> G. Nocente <i>G. Nocente</i>	Luglio 2021	L. Surace <i>L. Surace</i>	Luglio 2021	G. Lestigi <i>G. Lestigi</i>	Luglio 2021	G. Guidi Buffarini Luglio 2021 ITALFERR S.p.A. U.O. Tecnologie Centro Ing. Guido Guidi Buffarini Ordine Ingegneri Provincia di Roma n° 12412

File: IA8E00D18DXLC0000002A.dwg



PD Nuovo PRG Taranto - Nasisi
Fasi funzionali

Elab.:
Redatto:
Data:
File:

— COSTRUZIONE
— DEMOLIZIONE
— PROVVISORIO
— REALIZZATO
— DEMOLIZIONE E COSTRUZIONE IN SOVRAPPOSIZIONE

↑ DEV. BLOCC. ART.8 ISD
◀ CIRCOLAZIONI ATTIVE