


Fase 1

STAZIONE NASISI

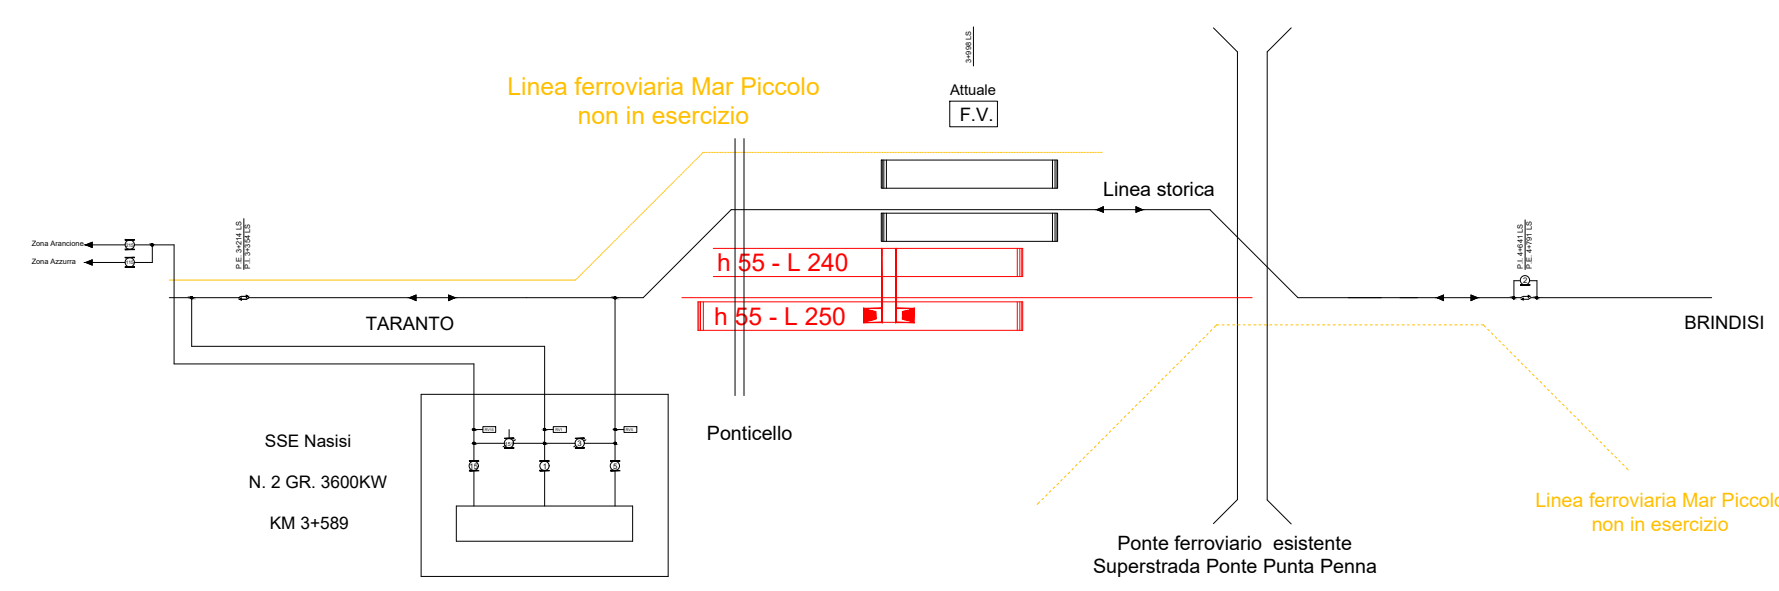

LAVORAZIONI

Costruzione:

- realizzazione opere civili di allargamento sede;
- realizzazione sottopasso tra i binari futuri I e II (compresa rampa di accesso per la parte non interferente con esercizio);
- realizzazione parziale del I marciapiede per la parte non interferente con il circolazione, (circa 240m)
- realizzazione del II marciapiede;
- parziale posa in opera della parte del futuro II binario di corretto tracciato interferente con l'esercizio (solo posa primo strato di pietrisco e montaggi livellamento - 500m circa).

RISORSE DI ESERCIZIO


Attività in IPO relative all' approvvigionamento via treno del materiale
Attività di costruzione senza ricorso a risorse di esercizio.

ESERCIZIO

Circolazione su linea storica
Servizio viaggiatori non attivo

Fase 2

STAZIONE NASISI

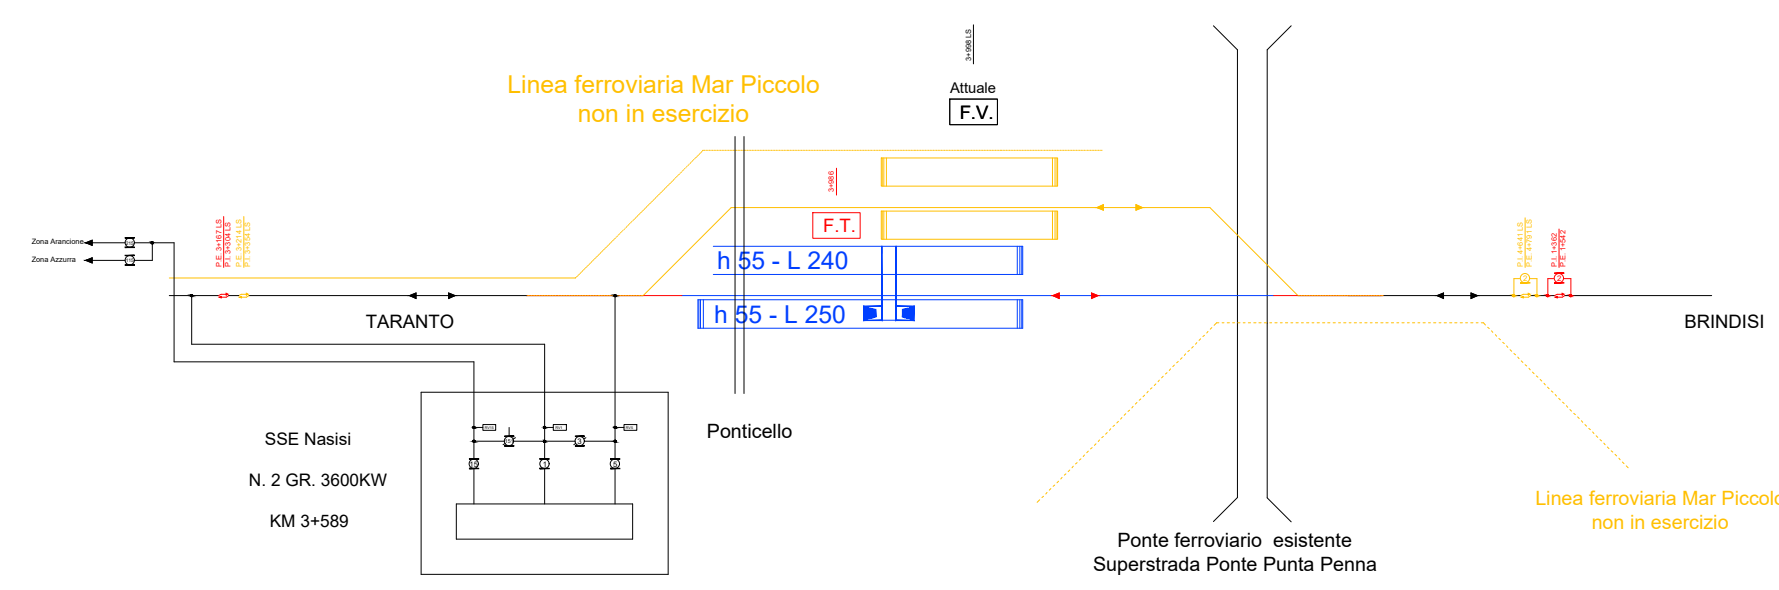

LAVORAZIONI

Demolizione:

- attuale binario di corsa in stazione.
- marciapiedi I e II attuali.

Costruzione:

- allaccio lato Taranto e lato Brindisi del futuro II binario posato nella fase precedente completo livellamento;
- Realizzazione della OOC del fabbricato tecnologico

RISORSE DI ESERCIZIO

Interruzione puntuale prolungata per le attività di allaccio

ESERCIZIO

Al termine della fase, circolazione sul nuovo binario di corretto tracciato
Servizio viaggiatori non attivo

COMMITTENTE:



PROGETTAZIONE:



S. O. ENERGIA E TRAZIONE ELETTRICA

PROGETTO DEFINITIVO

LINEA TARANTO-BRINDISI NUOVA STAZIONE DI TARANTO NASISI

IMPIANTI TE – LINEA DI CONTATTO Schema di Alimentazione Fase 1 - Fase 2

SCALA:

COMMESSA	LOTTO	FASE	ENTE	TIPO DOC.	OPERA/DISCIPLINA	PROGR.	REV.
IA8E	00	D	18	DX	LC0000	003	A

Rev.	Descrizione	Redatto	Data	Verificato	Data	Approvato	Data	Autorizzato Data
A	Emissione Definitiva	V. Gentili <i>V. Gentili</i> G. Nocente <i>G. Nocente</i>	Luglio 2021	L. Surace <i>L. Surace</i>	Luglio 2021	G. Lestingi <i>G. Lestingi</i>	Luglio 2021	G. Guidi Buffarini Luglio 2021 ITALFERR S.p.A. U.O. Trasse e Centro Ing. Guido Guidi Buffarini Ordine Ingegneri Provincia di Roma n° 12412

File: IA8E00D18DXLC0000003A.dwg



PD Nuovo PRG Taranto - Nasisi
Fasi funzionali

Elab.:
Redatto:
Data:
File:

- COSTRUZIONE
- DEMOLIZIONE
- PROVVISORIO
- REALIZZATO
- DEMOLIZIONE E COSTRUZIONE IN SOVRAPPOSIZIONE

↑ DEV. BLOCCO ART. 8 ISD
◀ CIRCOLAZIONI ATTIVE