



LEGENDA STUDIO ARCHEOLOGICO

TIPI DI PRESENZE ARCHEOLOGICHE

- AREA DI MATERIALE MOBILE
- INSEDIAMENTO RURALE (FATTORIA) / VILLA
- RITROVAMENTO SPORADICO
- NECROPOLI/AREA AD USO FUNERARIO
- LUOGO DI ATTIVITA' PRODUTTIVA
- INSEDIAMENTO
- PRESENZA ARCHEOLOGICA COMPLESSA/PLURIFASE
- TOPONIMO
- AREA DI MATERIALE MOBILE (FRAMMENTI FITTLI/ELEMENTI LITICI)
- Limiti area di materiali mobili
- INFRASTRUTTURA VIARIA
- EDIFICIO
- MONUMENTO
- LUOGO AD USO PUBBLICO
- INFRASTRUTTURA IDRICA
- STRUTTURE MURARIE
- AREA ARCHEOLOGICA

Sporadici < 1 fr. mq
 Medio Basso (2-5 fr. mq)
 Medio Alto (6-10 fr. mq)
 Alto (> 10 fr. mq)

ANOMALIE DA FOTO AEREE (AREALI)
 ANOMALIE DA FOTO AEREE (LINEARI)
 Vincoli archeologici ex L. 1089/39 D.lgs. 42/2004
 Fasce di rispetto PPR NTA art. 76, par. 3


IPOTESI DI ANDAMENTO VIARIO
 IPOTESI DI CENTURAZIONE
 TRATTURI

CRONOLOGIA (applicato al simbolo)

- Età preistorica
- Età protostorica
- Età arcaica (VII-VI a.C.)
- Età classica (V a.C.)
- Età ellenistica (IV-III a.C.)
- Età romana
- Età paleocristiana
- Età medievale
- Età moderna
- Età non determinata
- Siti pluristratificati

RISCHIO ARCHEOLOGICO RELATIVO

- Rischio Alto
- Rischio Medio - Alto
- Rischio Medio
- Rischio Medio - Basso
- Rischio Basso

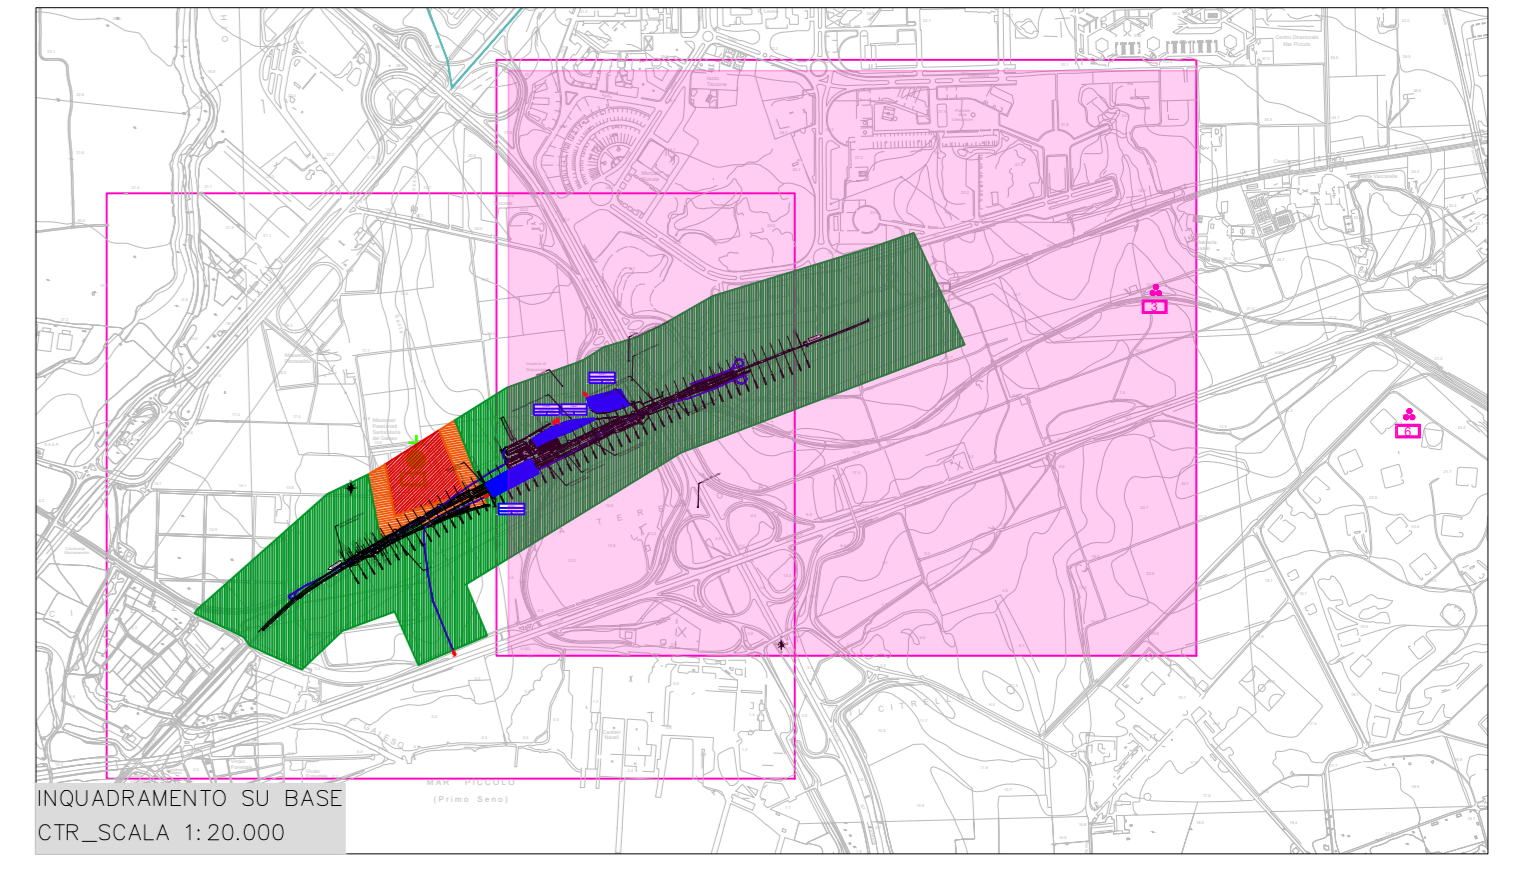

LEGENDA PROGETTO

- OPERE IN PROGETTO
- PISTA DI CANTIERE
- CB - CANTIERE BASE
- CO - CANTIERE OPERATIVO
- AT - AREA TECNICA PER OPERA
- AS - AREA DI STOCCAGGIO
- ACCESSO AI CANTIERI

COMMITTENTE: **RFI** R.F.E. FERROVIARIA ITALIANA GRUPPO FERROVIE DELLO STATO ITALIANE

PROGETTAZIONE: **ITALFERR** GRUPPO FERROVIE DELLO STATO ITALIANE

U.O. ARCHITETTURA, AMBIENTE E TERRITORIO

PROGETTO DEFINITIVO

LINEA TARANTO-BRINDISI
NUOVA STAZIONE DI TARANTO NASISI

STUDIO ARCHEOLOGICO
CARTA DEL RISCHIO ARCHEOLOGICO RELATIVO TAV. 2 DI 2

SCALA: 1:2.000

COMMESSA	LOTTO	FASE	ENTE	TIPO DOC.	OPER./DISCIPLINA	PROGR.	REV.
IA8E	00	D	22	N6	AH0001	002	A

Rev.	Descrizione	Redatto	Data	Verificato	Data	Approvato	Data	Autorizzato	Data
A	Emissione definitiva	F. M. Nasso	Aprile 2021	G. Belling	Aprile 2021	G. Belling	Aprile 2021	M. Corvino	Aprile 2021

File: IAS600D22N6AH0001002A.dwg n. Etab.: 2/2