

LEGENDA STUDIO ARCHEOLOGICO

GRADO VISIBILITA' DEI SUOLI


- Alto
- Medio Alto
- Medio Basso
- Nullo
- Area inaccessibile
- Area urbanizzata
- Unita di Riconoscimento (UR)

AREA DI MATERIALE MOBILE

- Limiti area di materiali mobili
- Sporadici
- Medio Basso (2-5 fr. mq)
- Medio Alto (6-10 fr. mq)
- Alto (> 10 fr. mq)

CRONOLOGIA (applicato al simbolo)

- Età preistorica
- Età protostorica
- Età arcaica (VII-VI a.C.)
- Età classica (V a.C.)
- Età ellenistica (IV-III a.C.)
- Età romana
- Età paleocristiana
- Età medievale
- Età moderna
- Età non determinata
- Stili pluristratificati

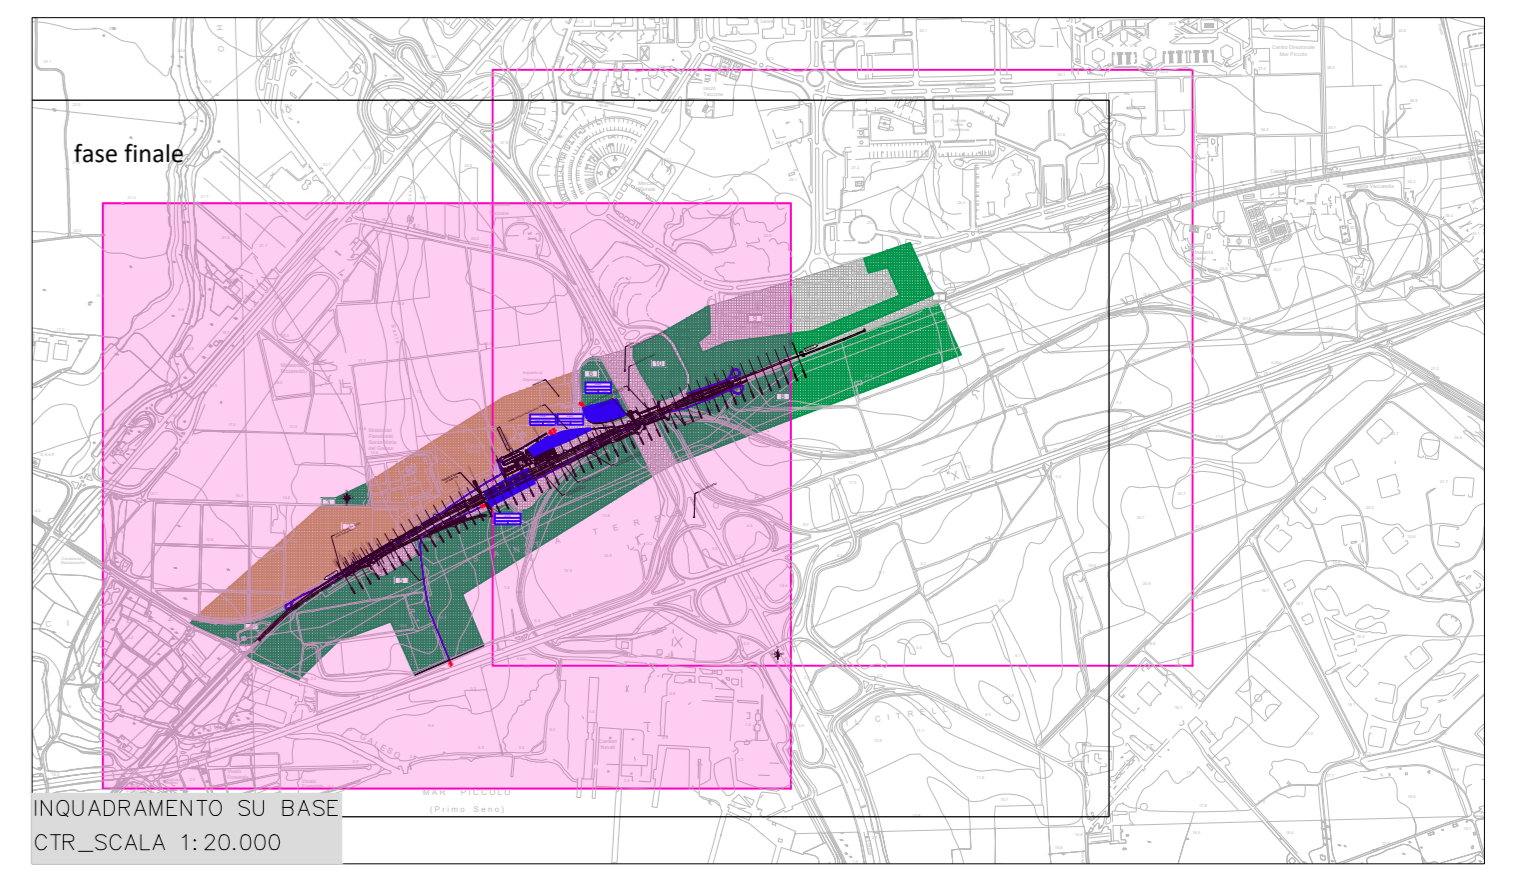

LEGENDA PROGETTO

OPERE IN PROGETTO

- CB - CANTIERE BASE
- CO - CANTIERE OPERATIVO
- AT - AREA TECNICA PER OPERA
- AS - AREA DI STOCCAGGIO

PISTA DI CANTIERE

ACCESSO AI CANTIERI

COMMITENTE:

PROGETTAZIONE:

U.O. ARCHITETTURA, AMBIENTE E TERRITORIO

PROGETTO DEFINITIVO

**LINEA TARANTO-BRINDISI
NUOVA STAZIONE DI TARANTO NASISI**

**STUDIO ARCHEOLOGICO
CARTA DELLA RICOGNIZIONE E DELLA VISIBILITA' DEI SUOLI TAV. 1 DI 2**

SCALA:
1:2.000

COMMESSA	LOTTO	FASE	ENTE	TIPO DOC.	OPERA/DISCIPLINA	PROGR.	REV.
IA8E	00D	22	N6	AH0001	003	A	

Rev.	Descrizione	Redatto	Data	Verificato	Data	Approvato	Data	Autorizzato Data
A	Emissione definitiva	F.lli. M. M. M.	Agosto 2021	F.lli. M. M. M.	Agosto 2021	F.lli. M. M. M.	Agosto 2021	10 Gennaio 2021

File: IA8E00D22N6AH0001003A.dwg n. Elab.: 1/2