PLANIMETRIA Scala 1:1.000

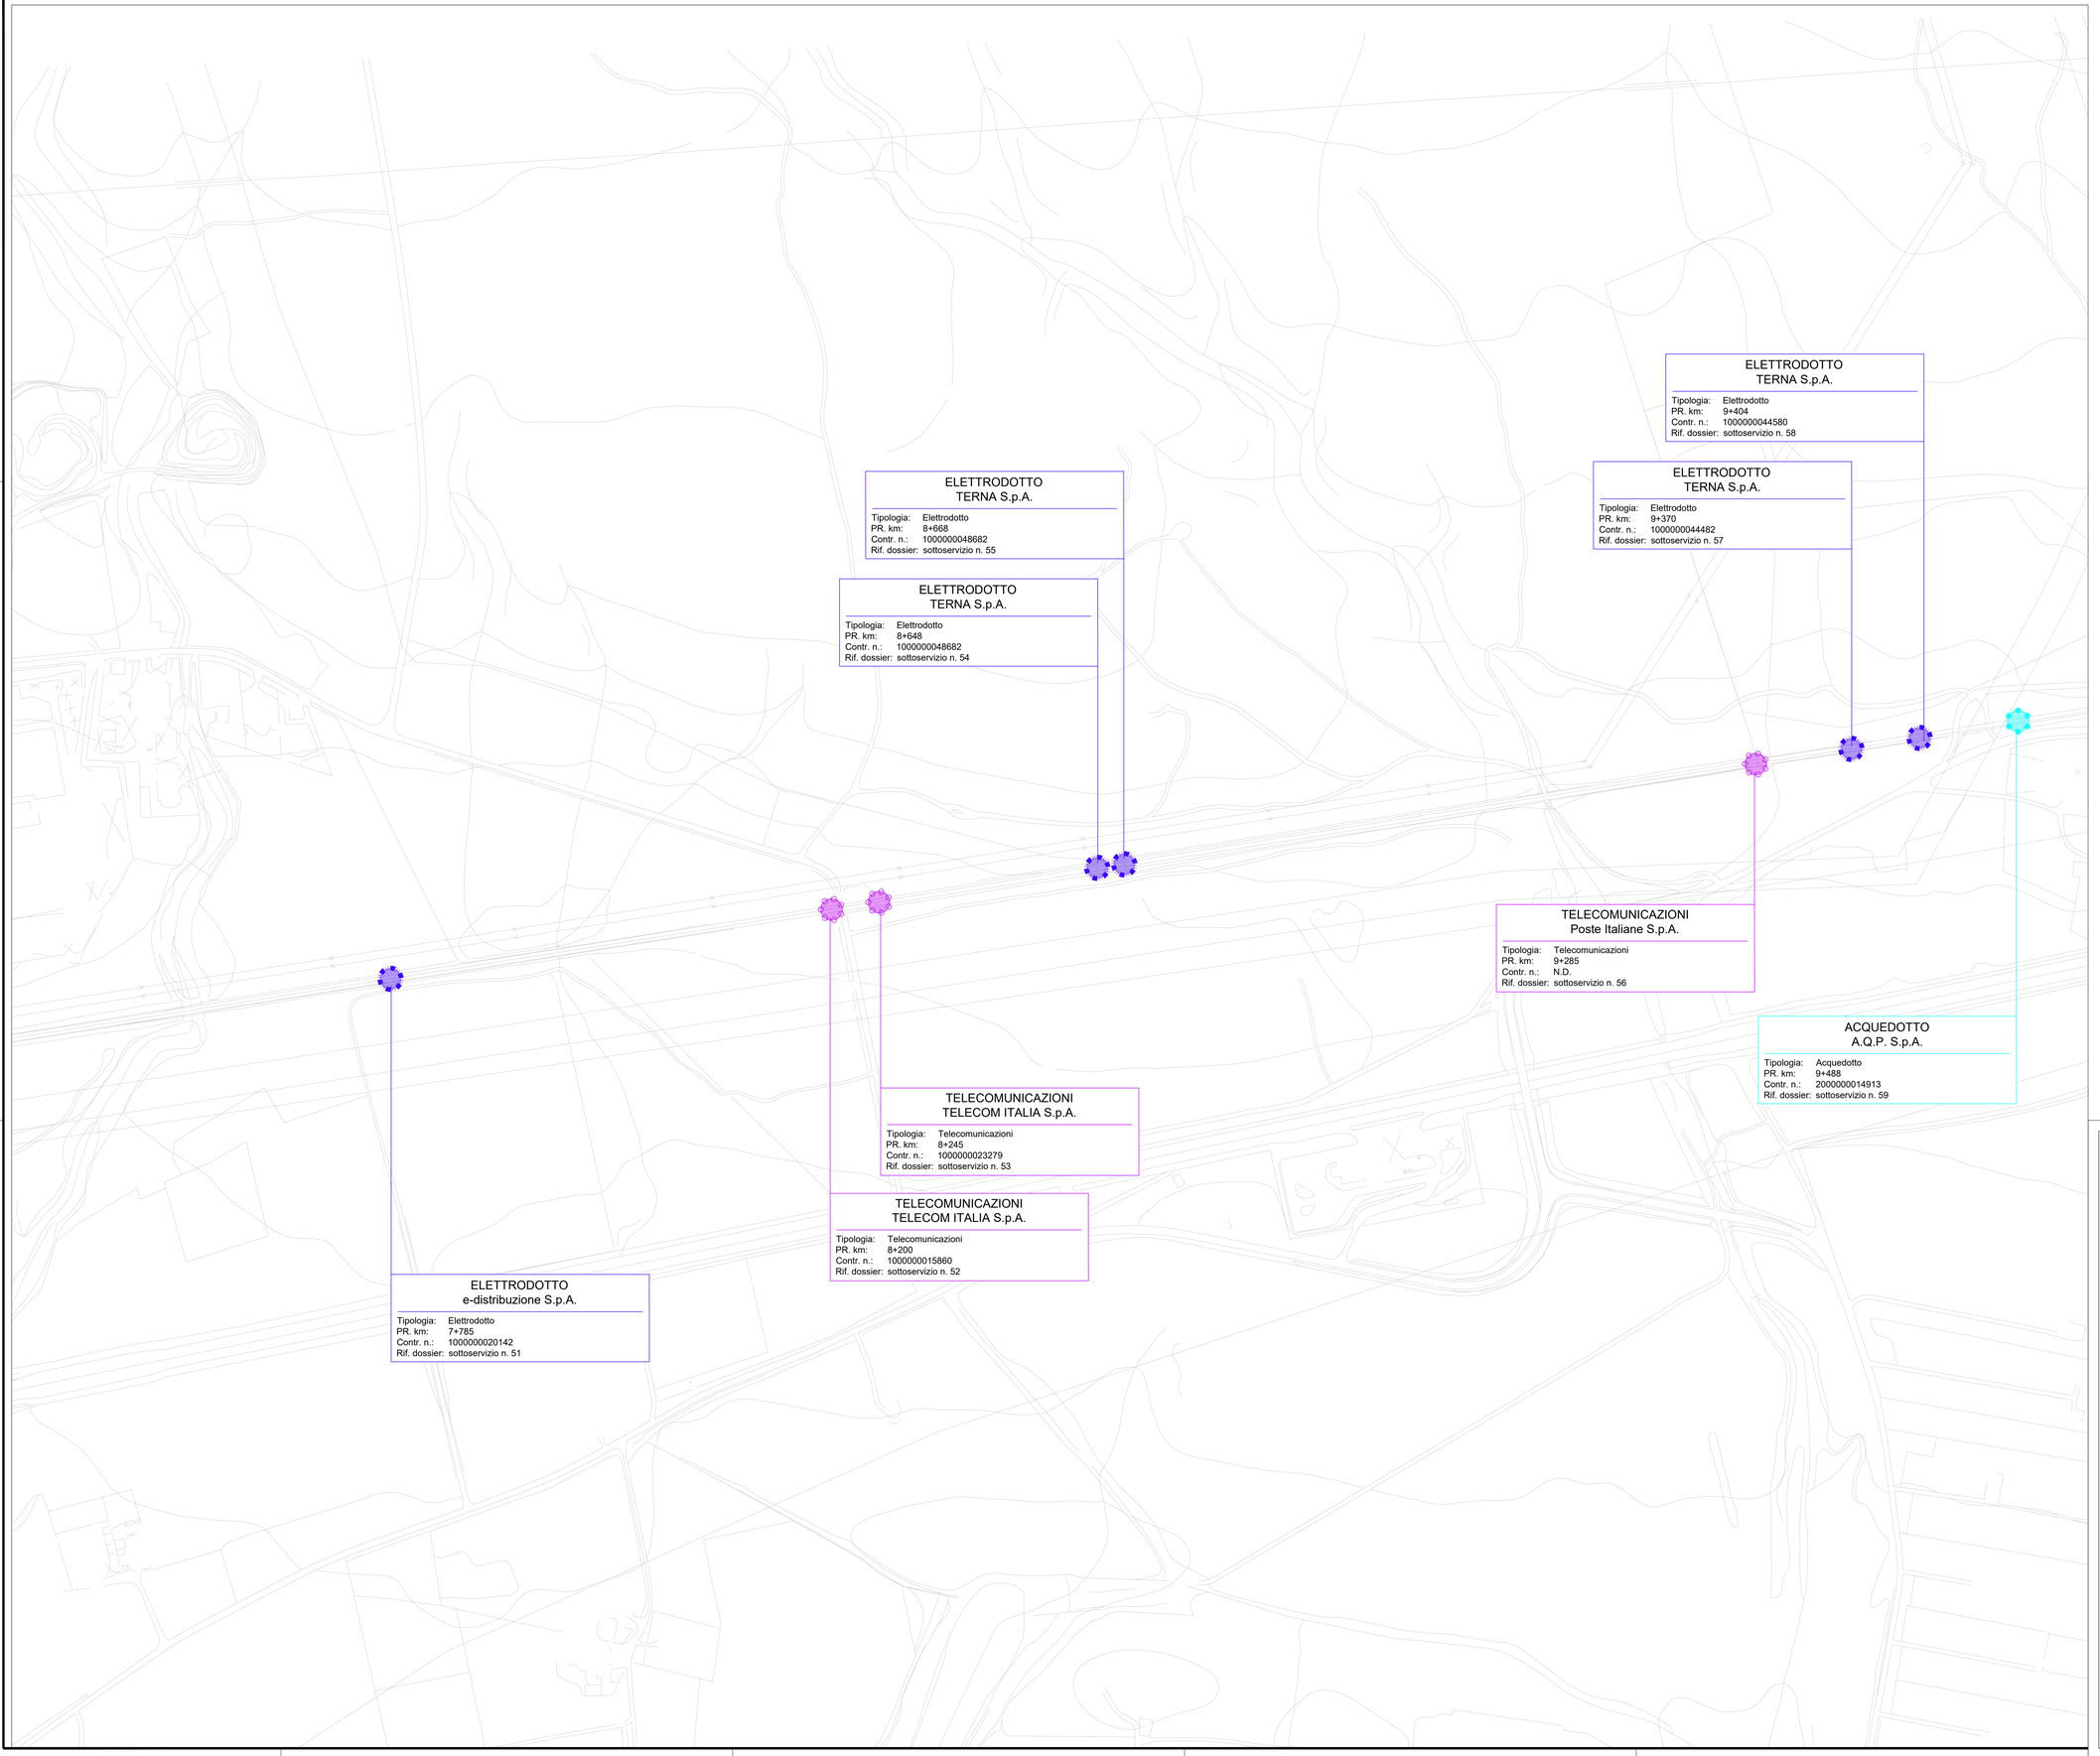

LEGENDA

- Indicazione passaggio RETE TELEFONICA
- Indicazione passaggio ELETTRODOTTI
- Indicazione passaggio GASDOTTI
- Indicazione passaggio ACQUEDOTTI
- Indicazione passaggio FOGNATURE
- Indicazione passaggio STRADALE

NOTA:

Il tracciato dei sottoservizi è stato ricavato dai documenti allegati ad ogni singola convenzione (quando presenti). I tracciati sono da considerarsi indicativi con quote da verificare. Il presente elaborato costituisce una raffigurazione del censimento sottoservizi sulla base della cartografia/stato di fatto. Per la verifica delle eventuali interferenze tra sottoservizi e le opere in progetto si rimanda agli elaborati specialistici

COMMITTENTE:

RFI RETE FERROVIARIA ITALIANA
GRUPPO FERROVIE DELLO STATO ITALIANE
DIREZIONE INVESTIMENTI
DIREZIONE INVESTIMENTI PROGETTI TECNOLOGICI
PROGETTI SUD

PROGETTAZIONE:

ITALFERR
GRUPPO FERROVIE DELLO STATO ITALIANE

U.O. ARCHITETTURA, AMBIENTE E TERRITORIO

PROGETTO DEFINITIVO

LINEA TARANTO-BRINDISI
NUOVA STAZIONE DI TARANTO NASISI

INFRASTRUTTURA FERROVIARIA

Planimetria Censimento Sottoservizi 4 di 4

1:2000

COMMESSA	LOTTO	FASE	ENTE	TIPO DOC.	OPERA/DISCIPLINA	PROGR.	REV.
IA8E	00	D	53	P6	SI0000	004	A

Rev.	Descrizione	Redatto	Data	Verificato	Data	Approvato	Data	Autorizzato Data
A	Emissione esecutiva	D. Manga	Luglio 2021	D. Manga	Luglio 2021	G.Lestingi	Luglio 2021	ing. Giuseppe Lestingi Ordine degli Ingegneri della Provincia di Bari n. 4181 ITALFERR S.p.A. U.O. Progettazione e Direzione Lavori Costruzione e Manutenzione Opere Civili

n. elab: