




111

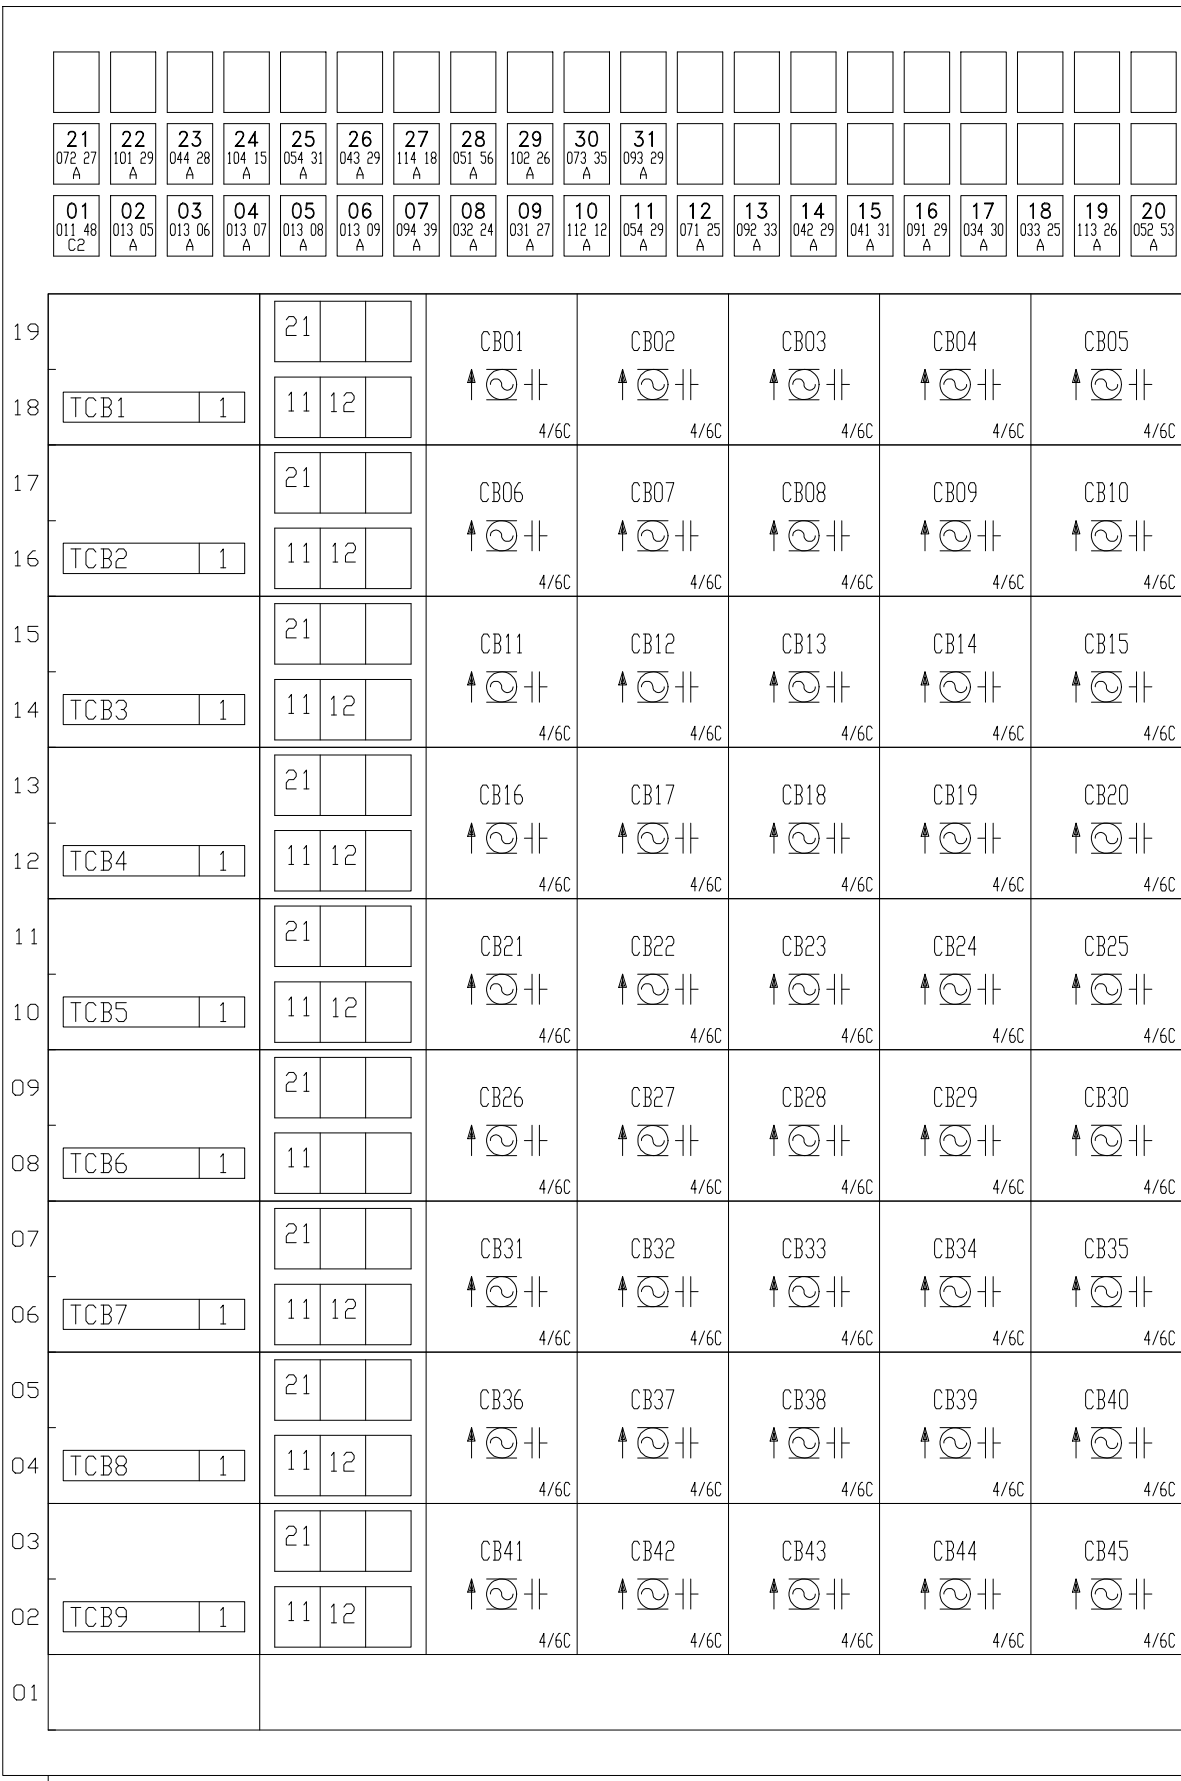


112

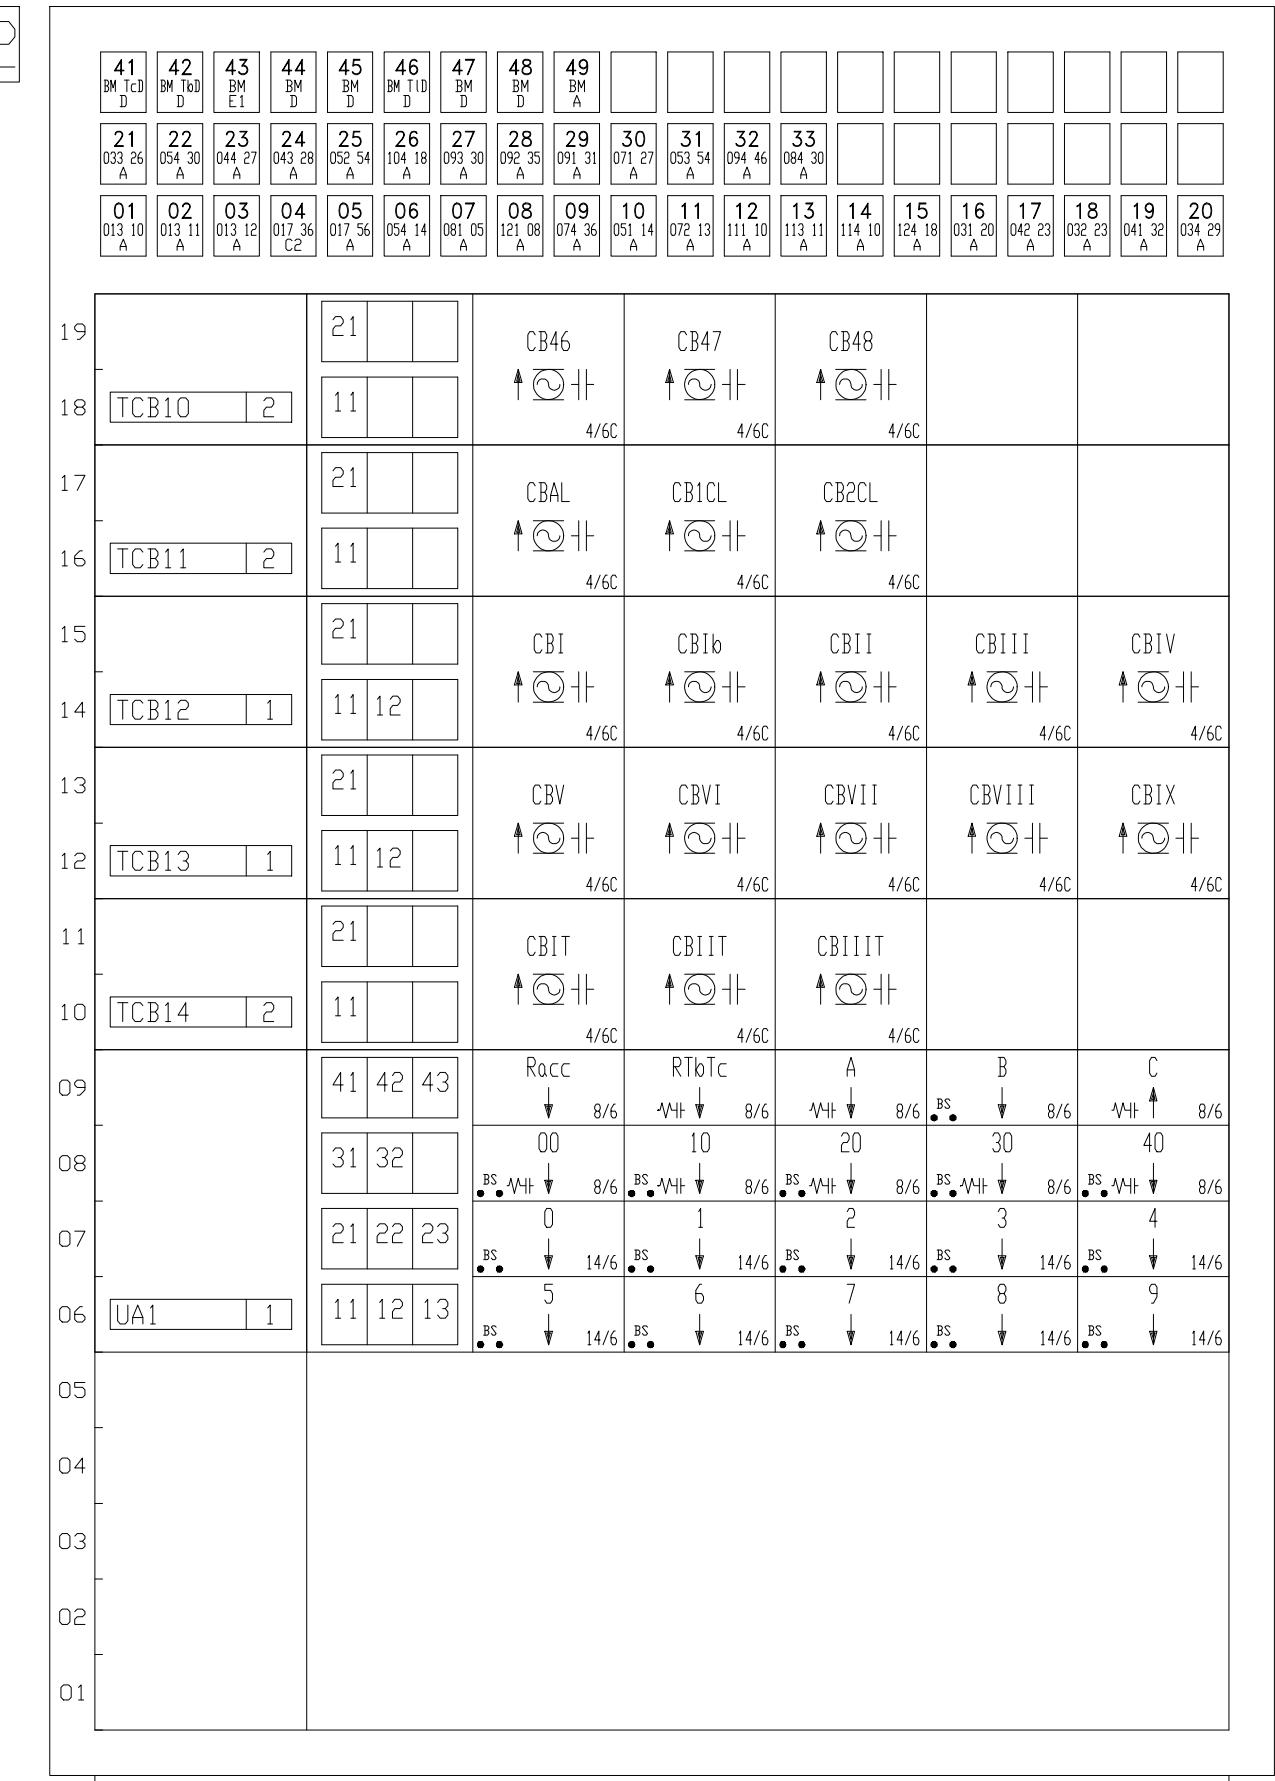

113

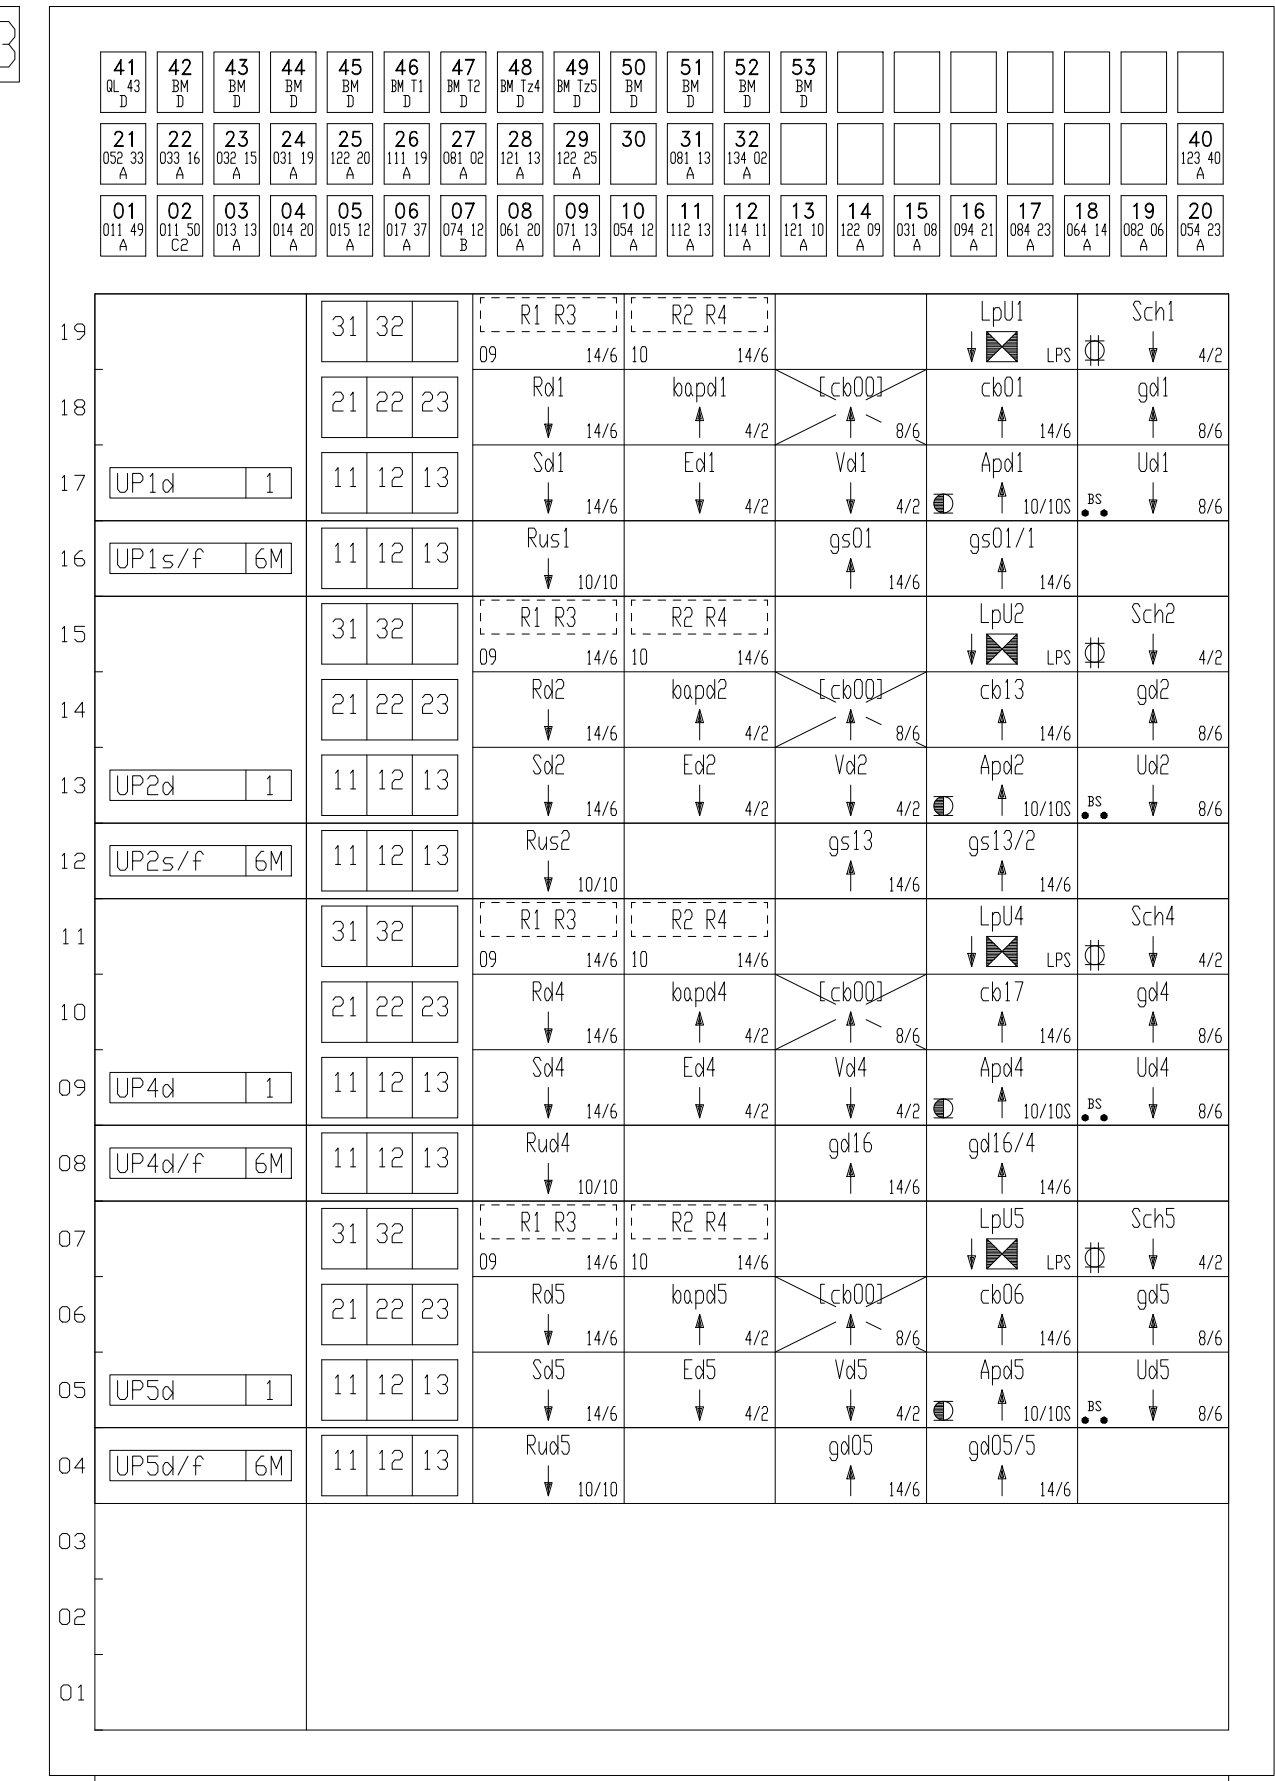

114

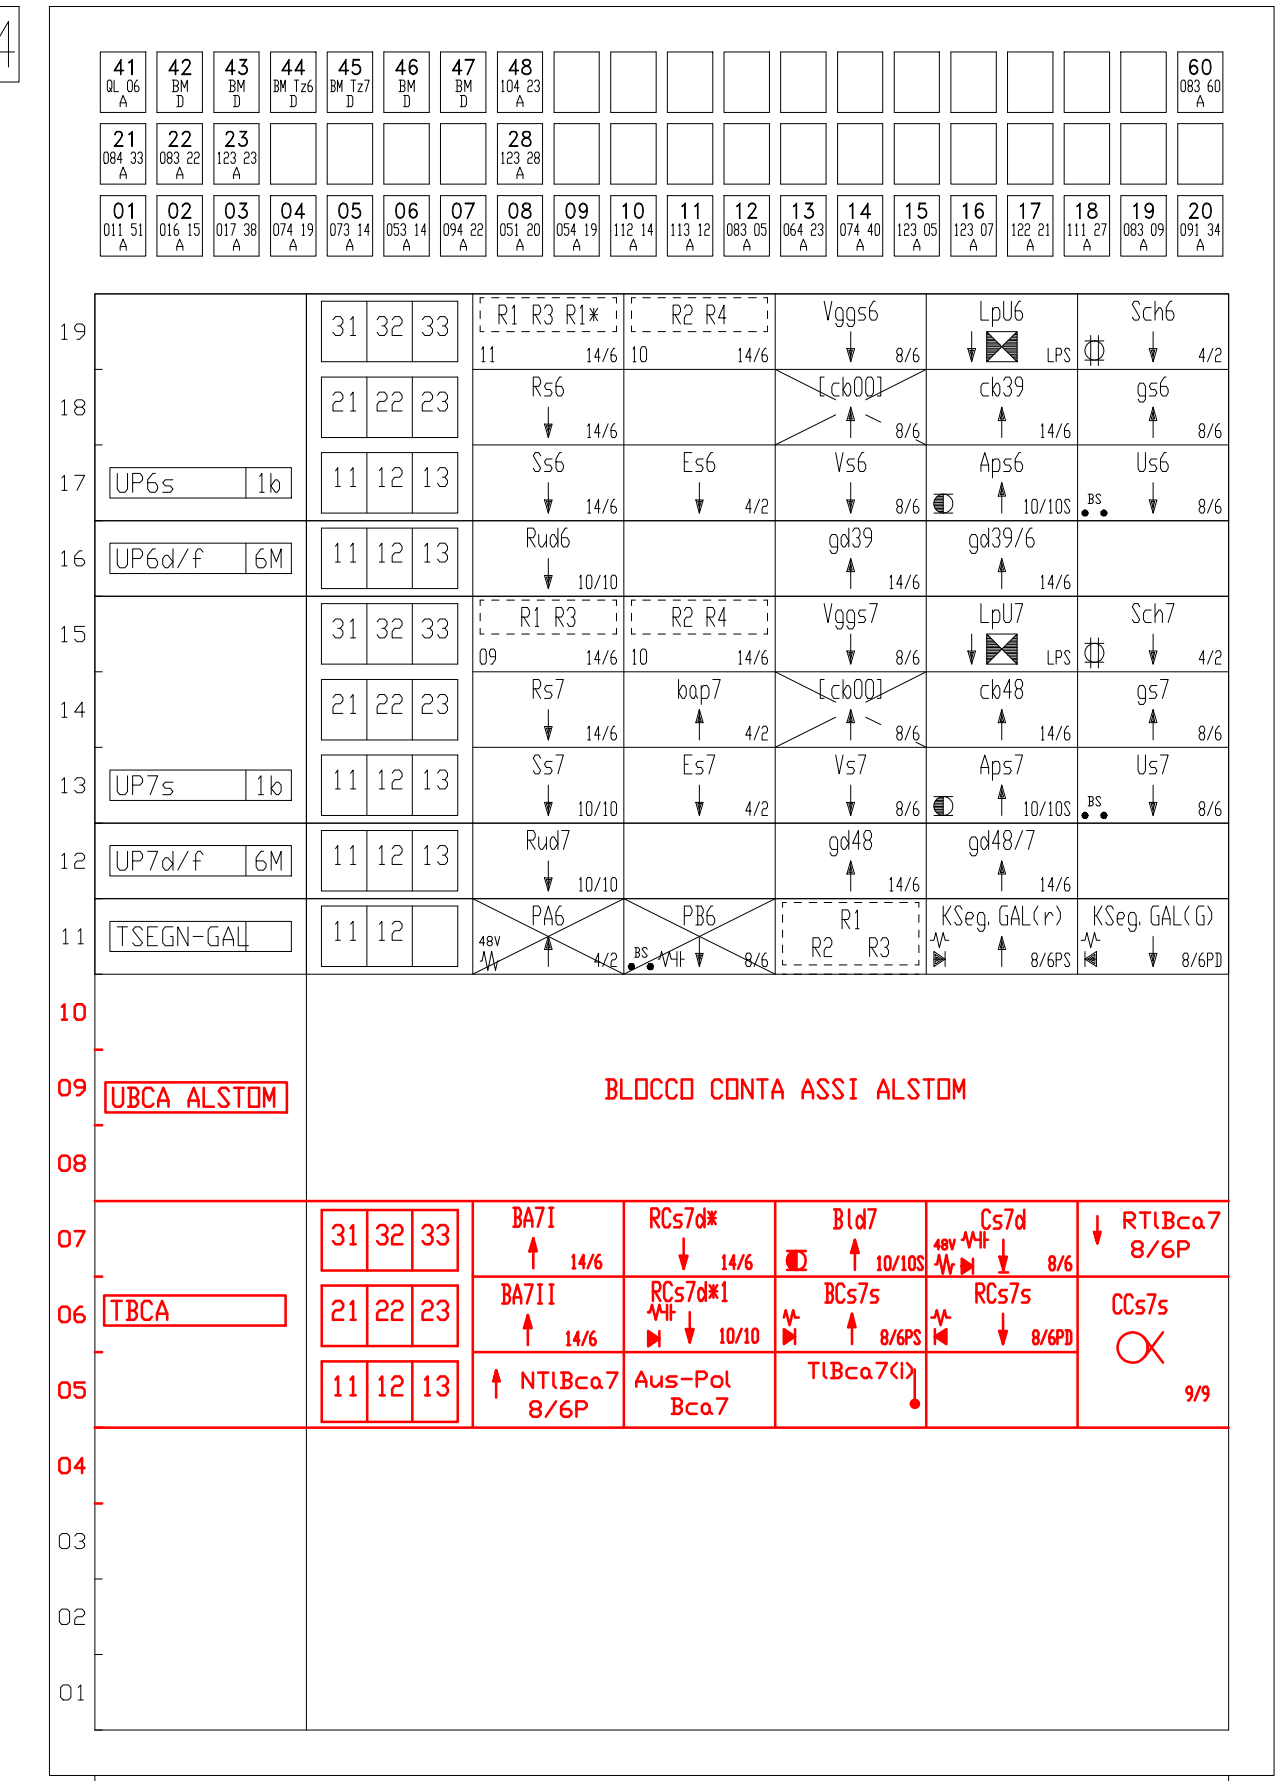

4	01/12	Sostituzione R.C.E. con sistema MARINI e soppressione P.d.L1 Racc. Evergreen	Morlato L.
3	07/07	Attivazione Raddoppio lato Bellavista	Ferrulli V.
2	01/99	REVISATO MORTATO	QUATRARO
1	01/96	ATTIVAZIONE F.S. DEL 08/12/95	FINELLI
N.	DATA	MODIFICHE	DIS. VER.

C. A. T. di Corsini G.&C. spa
 via sile 3/3 - tel.(051)846802/3
 40044 pontecchio marconi (BO)
 FAX (051)846956 - TELEX 522461

IMPIANTO	ACEI TARANTO	COMMITENTE	F.S. U.P.S. BARI
	Armati 111-112-113-114		
	Disposizione apparecchiature		
DATA 04/03/94	DIS.	VER.	
			16DD0610.DWG
			N° D.06/10

COMMITENTE:

RFI
 RETE FERROVIARIA ITALIANA
 GRUPPO FERROVIE DELLO STATO ITALIANE
 DIREZIONE INVESTIMENTI
 DIREZIONE INVESTIMENTI PROGETTI TECNOLOGICI
 PROGETTI SUD.



PROGETTAZIONE:

U.O. IMPIANTI DI SEGNALAMENTO

PROGETTO DEFINITIVO

**LINEA TARANTO-BRINDISI
 NUOVA STAZIONE DI TARANTO NASISI**

**Disposizione Apparecchiature Armadi Relè - Armadio 114
 ACEI Taranto**

SCALA:
 -

COMMESSA LOTTO FASE ENTE TIPO DOC. OPERA/DISCIPLINA PROGR. REV.

I A 8 E 0 0 D 6 7 P X A C 0 1 0 1 0 0 3 A

Rev.	Descrizione	Redatto	Data	Verificato	Data	Approvato	Data	Autorizzato Data
A	Emissione Esecutiva	M. Alloro <i>Torino Alloro</i>	Luglio 2021	A. Lagiva <i>Agave</i>	Luglio 2021	G. Lesingi <i>Lesingi</i>	Luglio 2021	ing. M. Gambaro Luglio 2021

File: I\A8E00D67PXA01003A_Disposizione_Armi114.dwg n. Elab.: X