LEGENDA

(*) Impiego all'aperto

(**) Conformi al Regolamento UE 305/2011

○ Giunzione

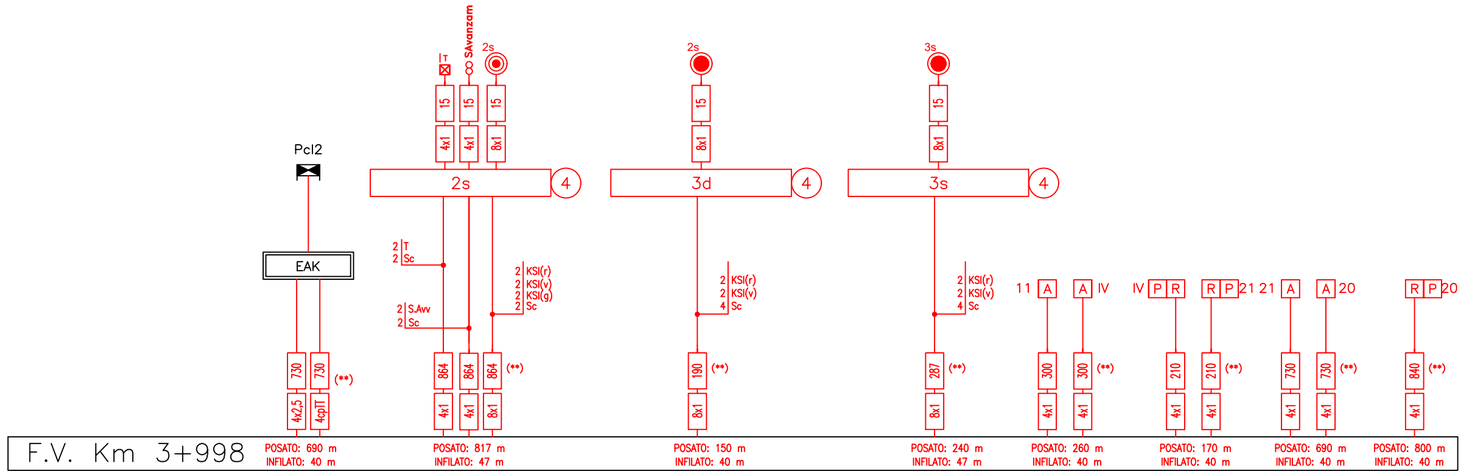

COMMITTENTE:

RFI RETE FERROVIARIA ITALIANA
GRUPPO FERROVIE DELLO STATO ITALIANE
DIREZIONE INVESTIMENTI
DIREZIONE INVESTIMENTI PROGETTI TECNOLOGICI
PROGETTI SUD

PROGETTAZIONE:

ITALFERR
GRUPPO FERROVIE DELLO STATO

U.O. IMPIANTI DI SEGNALAMENTO

PROGETTO DEFINITIVO

LINEA TARANTO-BRINDISI
NUOVA STAZIONE DI TARANTO NASISI

ACEI TARANTO NASISI - FASE 2
Piano cavi integrativo

SCALA: -

COMMESSA	LOTTO	FASE	ENTE	TIPO DOC.	OPERA/DISCIPLINA	PROGR.	REV.
IA8E	00	D	67	PX	AC0206	002	A

Rev.	Descrizione	Redatto	Data	Verificato	Data	Approvato	Data	Autorizzato Data
A	Prima Emissione	P. De Luca Bosso	Luglio 2021	A. Lacava	Luglio 2021	G. Lestingi	Luglio 2021	ing. M. Gambaro Luglio 2021

File: IA8E00D67PXAC0206002A_PC_IS_integrativo_ACEI_Nasisi_fase2.dwg

n. Elab.: