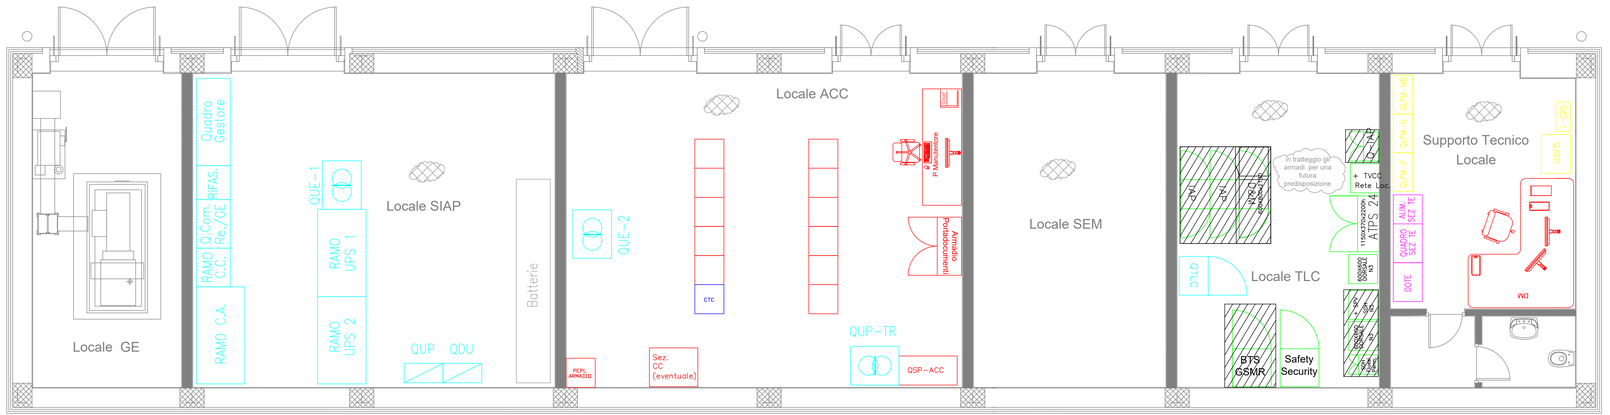

LEGENDA

- Apparecchiature IS
- Riconfigurazione CTC non prevista in questo appalto
- Apparecchiature TLC
- Apparecchiature LFM
- Apparecchiature LFM a servizio delle TE
- Apparecchiature LFM a servizio di IS e TLC
- Pavimento flottante

COMMITTENTE:

RFI
RETE FERROVIARIA ITALIANA
GRUPPO FERROVIE DELLO STATO ITALIANE
DIREZIONE TECNICA
DIREZIONE INVESTIMENTI PROGETTI TECNOLOGICI
PROGETTI SUD

PROGETTAZIONE:

ITALFERR
GRUPPO FERROVIE DELLO STATO ITALIANE

U.O. IMPIANTI DI SEGNALAMENTO

PROGETTO DEFINITIVO

LINEA TARANTO-BRINDISI
NUOVA STAZIONE DI TARANTO NASISI

Layout FT ACC Taranto Nasisi

SCALA: ---

COMMESSA	LOTTO	FASE	ENTE	TIPO DOC.	OPERA/DISCIPLINA	PROGR.	REV.
IA8E	00	D	67	PX	AS0201	001	A

Rev.	Descrizione	Redatto	Data	Verificato	Data	Approvato	Data	Autorizzato Data
A	Emissione Esecutiva	P. De Luca Bossa	Luglio 2021	S. Lahrea	Luglio 2021	G. Leding	Luglio 2021	Ing. M. Gamberi Luglio 2021

File: IA8E00D67PXAS0201001A_Layout_FT_Taranto_Nasisi.dwg

n. Elab.: