PLANIMETRIA Scala 1:500

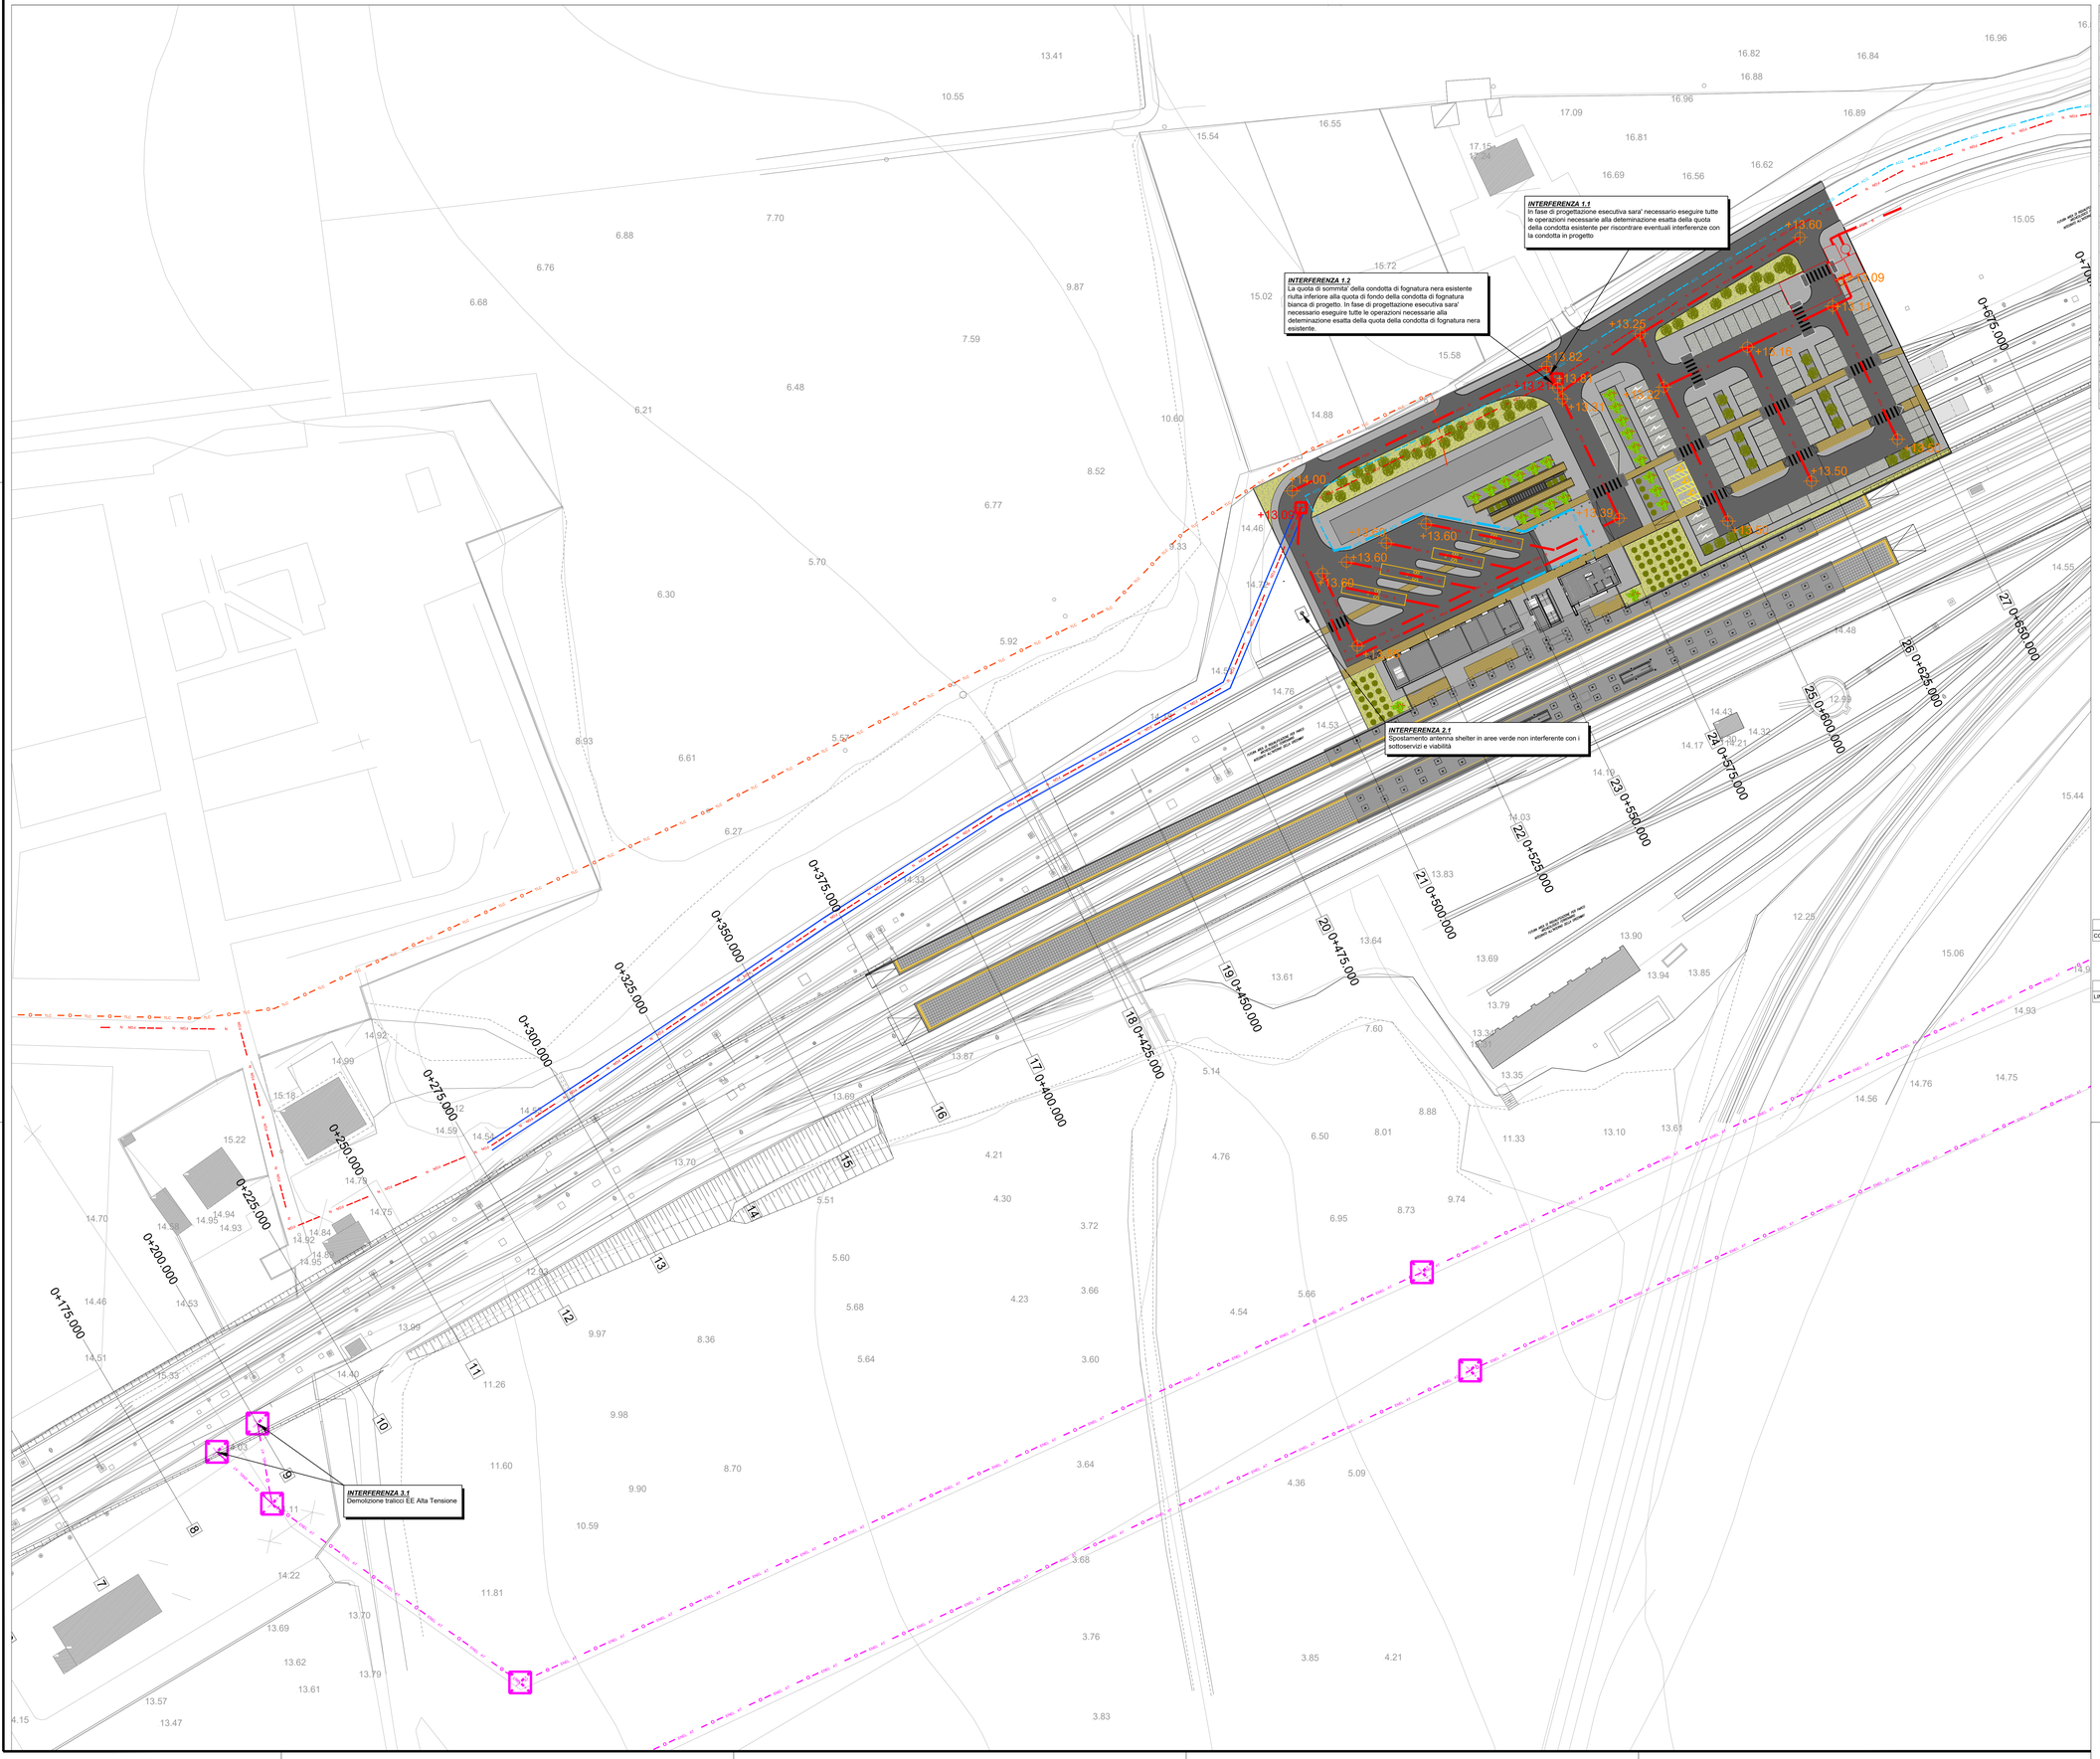

KEY MAP Scala 1:10.000

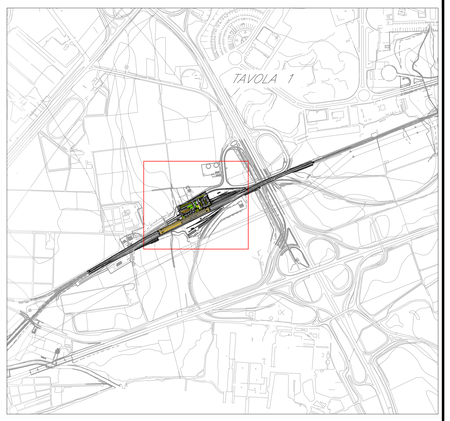

N
O E
S

LEGENDA

ESISTENTE		PROGETTO
XXX	LINEA INTERRATA	XXX
XXX	LINEA AEREA	XXX

RETE ACQUA	
CONDOTTA GENERICA	ACQ

RETE FOGNARIA	
FOGNATURA NERA	FGN N
FOGNATURA NERA CON CAMICIA IN ACCIAIO	FGN N
FOGNATURA BIANCA	FGN B

RETE ELETTRICA	
LINEA ALTA TENSIONE AEREA	ENEL AT

RETE TELEFONICA	
CAVO GENERICO AEREO	TLC
CAVO GENERICO INTERRATO	TLC

PALO
POZZETTO
CABINA ELETTRICA
TRALICCIO
IMPIANTO DI SOLLEVAMENTO

NOTA:
LA POSIZIONE PLANO-ALTIMETRICA DELLE RETI TECNOLOGICHE ESISTENTI E' IN MOLTI CASI INDICATIVA, CORRISPONDE A QUANTO DICHIARATO DAGLI ENTI GESTORI E DEVE COMUNQUE ESSERE VERIFICATA IN FASE DI ESECUZIONE DEI LAVORI.

COMMITTENTE:

RFI RETE FERROVIARIA ITALIANA
GRUPPO FERROVIE DELLO STATO ITALIANE
DIREZIONE INVESTIMENTI
DIREZIONE INVESTIMENTI PROGETTI TECNOLOGICI
PROGETTI SUD

PROGETTAZIONE:

ITALFERR
GRUPPO FERROVIE DELLO STATO ITALIANE

S. O. COORDINAMENTO TERRITORIALE SUD

PROGETTO DEFINITIVO

LINEA TARANTO-BRINDISI
NUOVA STAZIONE DI TARANTO NASISI

INFRASTRUTTURA FERROVIARIA
INTERFERENZE
Planimetria di risoluzione interferenze

SCALA: 1:500

COMMESSA	LOTTO	FASE	ENTE	TIPO DOC.	OPERA/DISCIPLINA	PROGR.	REV.
IA8E	00	D	78	P8	SI0000	001	A

Rev.	Descrizione	Redatto	Data	Verificato	Data	Approvato	Data	Autorizzato Data
A	Emissione esecutiva	C. Bianki	Luglio 2021	A. Lattanzi	Luglio 2021	G. Fadda	Luglio 2021	Dario Tiberti Luglio 2021

ITALFERR S.p.A.
Dario Tiberti
Ordine degli Ingegneri della Provincia di Roma n. 14879
UO Infrastrutture Sud
Dott. Ing. Dario Tiberti
Ordine degli Ingegneri Prov. di Roma n. 14879

File: IA8E00D78P8SI0000001A.dwg | n. elab: 94