


PROGETTO	15000
PROGETTO	15000
SEZIONE N° 33
QT. PROG.: 15.382
Prog. km: 803.000
Dist. prec.: 25.000
Dist. succ.: 25.000

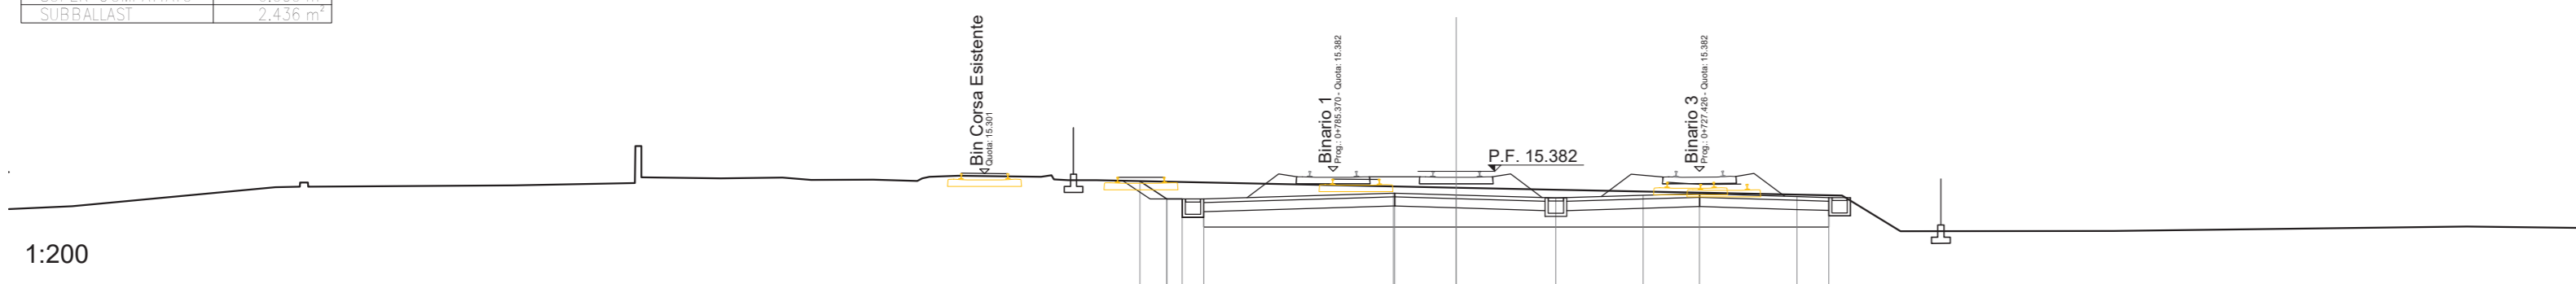

Qt. rif. 9.000	
Quote Progetto	
Quote Terreno	
Dist. Parz. Progetto	
Distanze Progetto	
Distanze Terreno	

PROGETTO	15000
PROGETTO	15000
SEZIONE N° 37
QT. PROG.: 15.667
Prog. km: 803.000
Dist. prec.: 25.000
Dist. succ.: 25.000

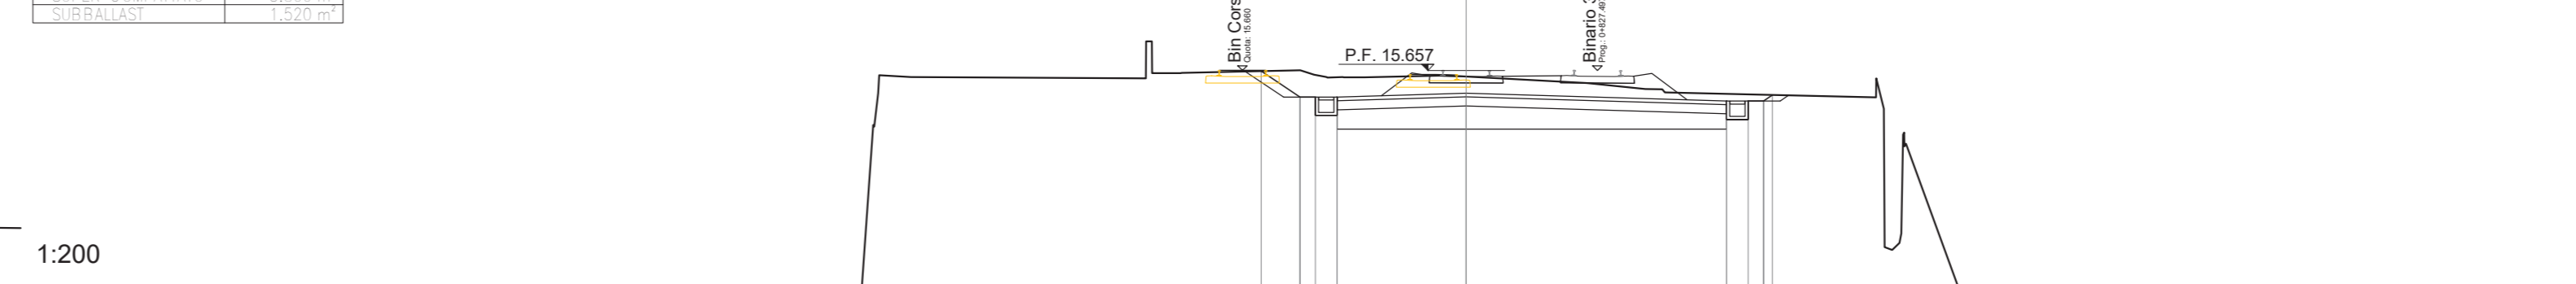

Qt. rif. 6.000	
Quote Progetto	
Quote Terreno	
Dist. Parz. Progetto	
Distanze Progetto	
Distanze Terreno	

PROGETTO	15000
PROGETTO	15000
SEZIONE N° 34
QT. PROG.: 15.412
Prog. km: 825.000
Dist. prec.: 25.000
Dist. succ.: 25.000

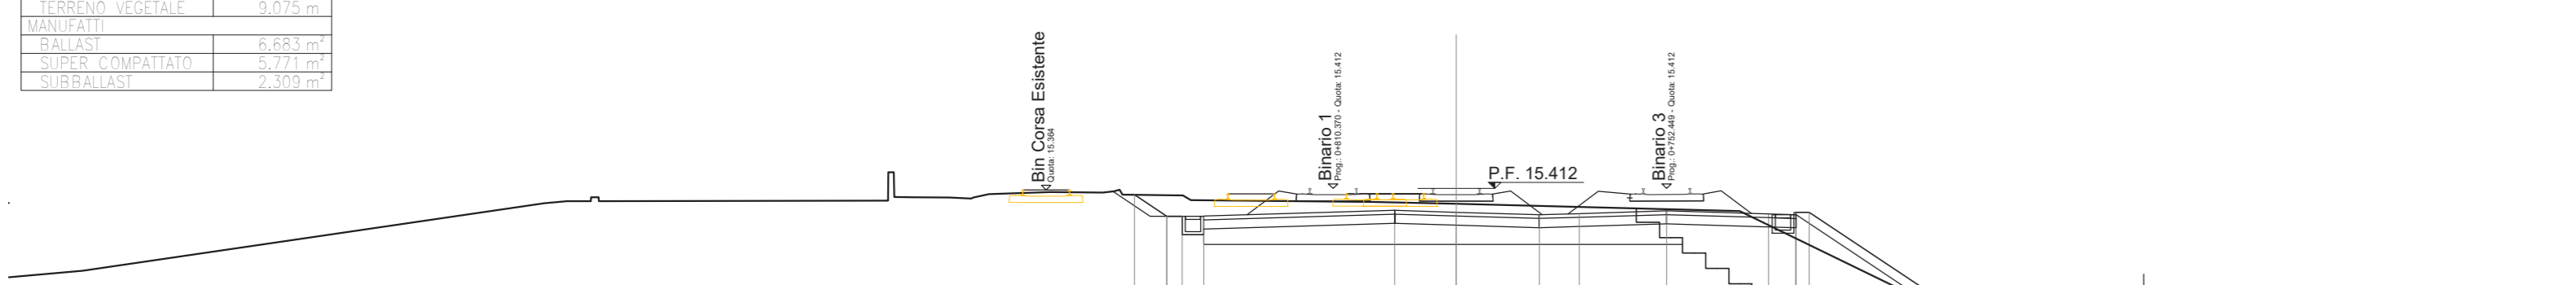

Qt. rif. 8.000	
Quote Progetto	
Quote Terreno	
Dist. Parz. Progetto	
Distanze Progetto	
Distanze Terreno	

PROGETTO	15000
PROGETTO	15000
SEZIONE N° 38
QT. PROG.: 15.840
Prog. km: 803.000
Dist. prec.: 25.000
Dist. succ.: 25.000

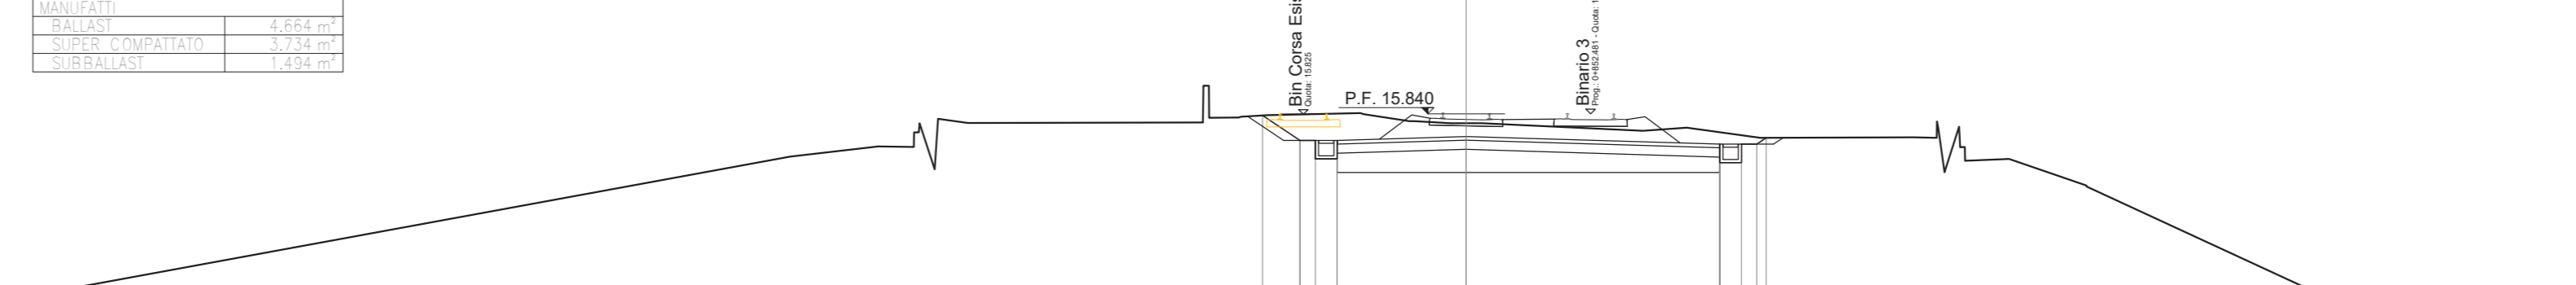

Qt. rif. 6.000	
Quote Progetto	
Quote Terreno	
Dist. Parz. Progetto	
Distanze Progetto	
Distanze Terreno	

PROGETTO	15000
PROGETTO	15000
SEZIONE N° 35
QT. PROG.: 15.442
Prog. km: 850.000
Dist. prec.: 25.000
Dist. succ.: 25.000

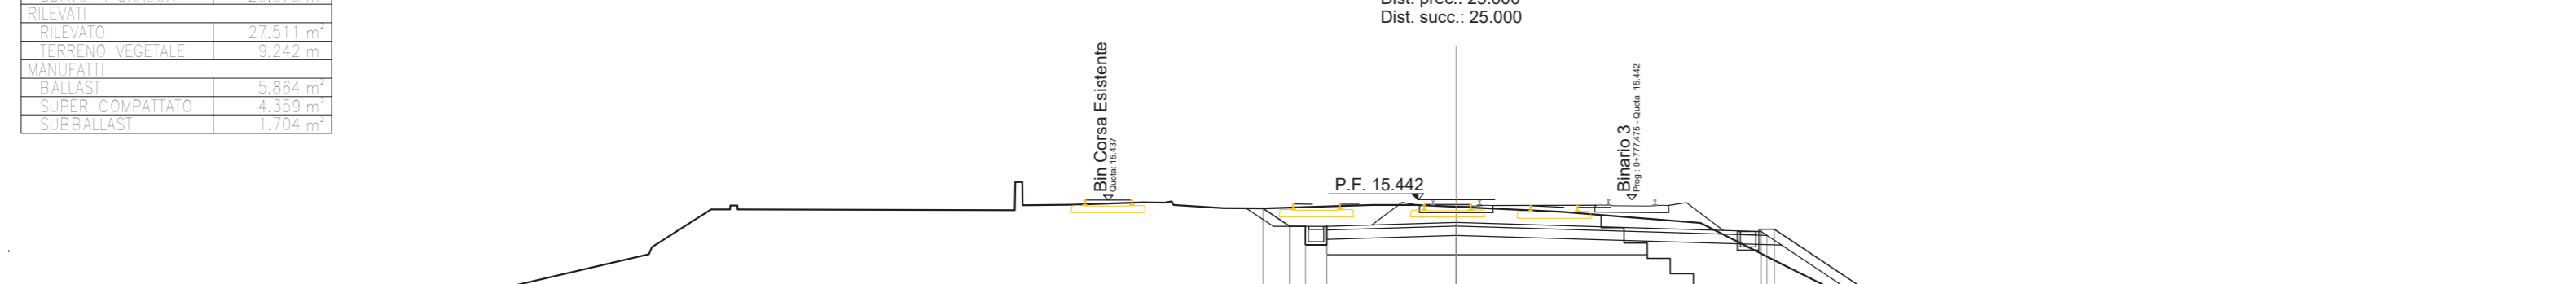

Qt. rif. 7.000	
Quote Progetto	
Quote Terreno	
Dist. Parz. Progetto	
Distanze Progetto	
Distanze Terreno	

PROGETTO	15000
PROGETTO	15000
SEZIONE N° 36
QT. PROG.: 16.022
Prog. km: 803.000
Dist. prec.: 25.000
Dist. succ.: 25.000

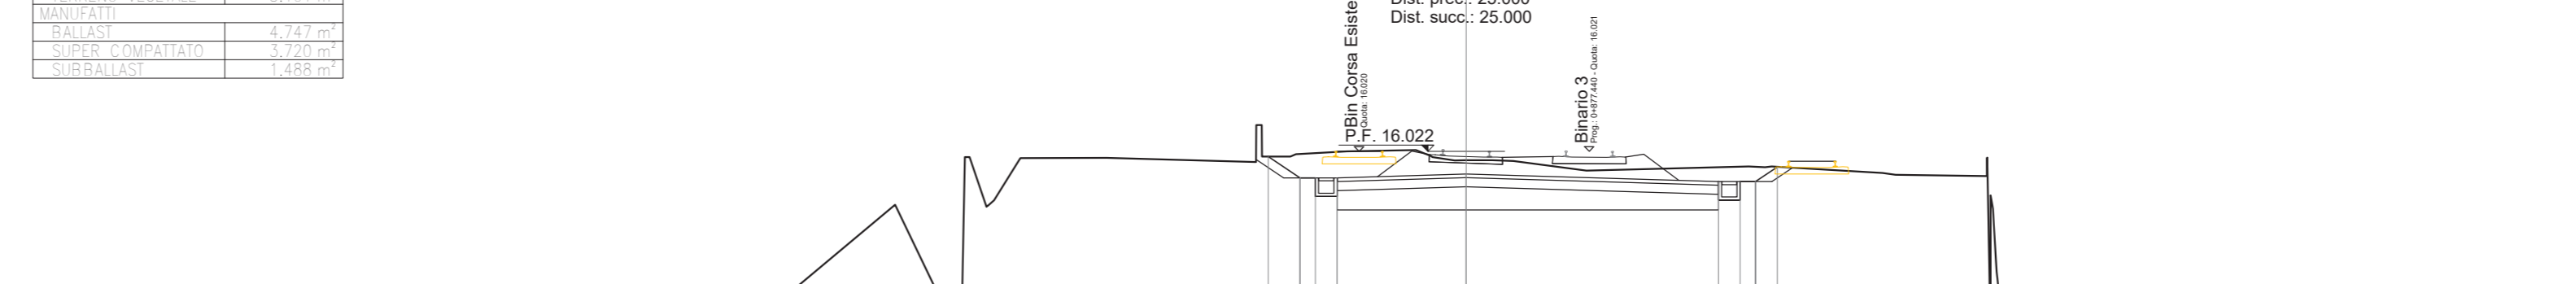

Qt. rif. 6.000	
Quote Progetto	
Quote Terreno	
Dist. Parz. Progetto	
Distanze Progetto	
Distanze Terreno	

PROGETTO	15000
PROGETTO	15000
SEZIONE N° 38
QT. PROG.: 15.501
Prog. km: 875.000
Dist. prec.: 25.000
Dist. succ.: 25.000

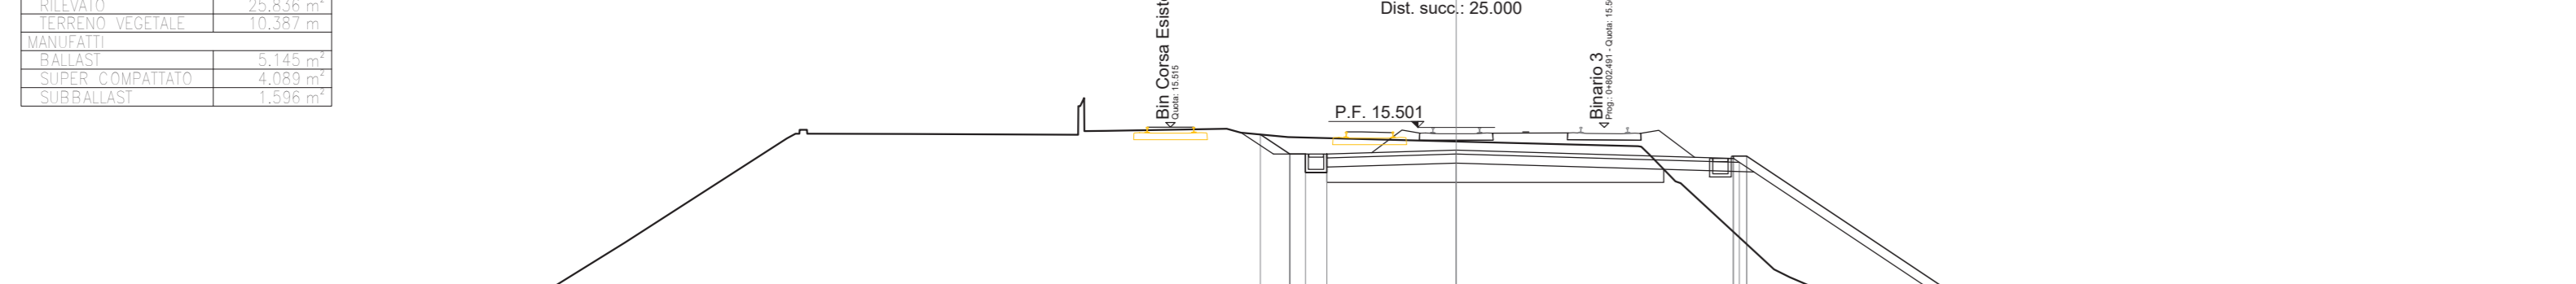

Qt. rif. 5.000	
Quote Progetto	
Quote Terreno	
Dist. Parz. Progetto	
Distanze Progetto	
Distanze Terreno	

PROGETTO	15000
PROGETTO	15000
SEZIONE N° 40
QT. PROG.: 16.298
Prog. km: 875.000
Dist. prec.: 25.000
Dist. succ.: 25.000

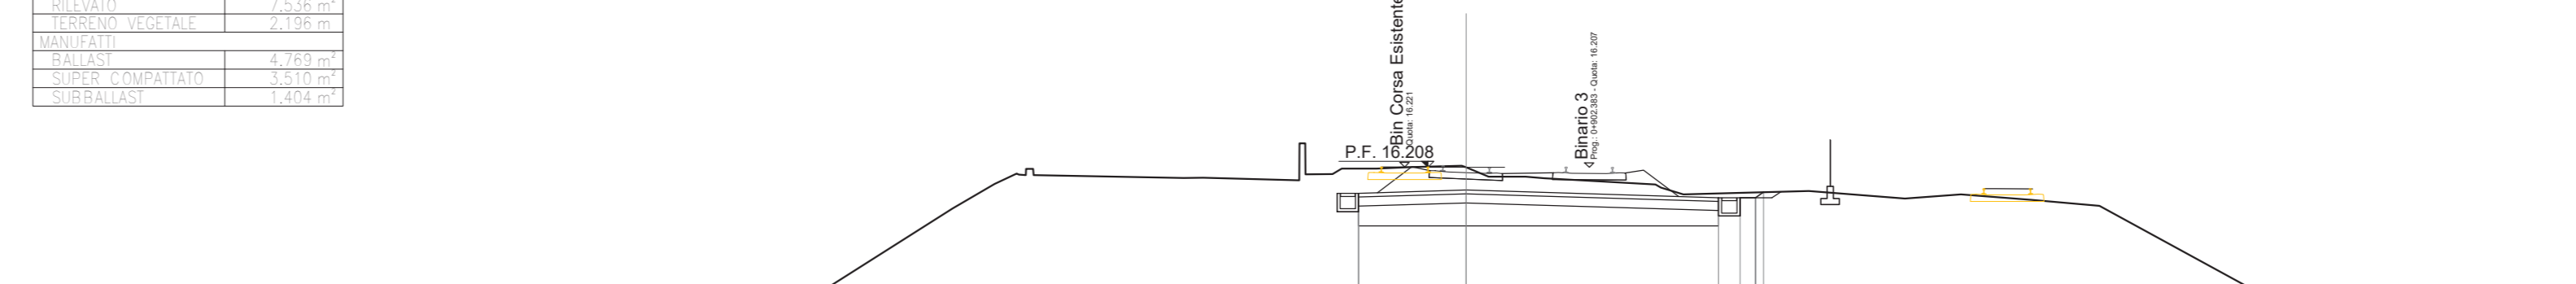

Qt. rif. 7.000	
Quote Progetto	
Quote Terreno	
Dist. Parz. Progetto	
Distanze Progetto	
Distanze Terreno	

COMMITTENTE:

PROGETTAZIONE:

S. O. COORDINAMENTO TERRITORIALE SUD
PROGETTO DEFINITIVO
 LINEA TARANTO-BRINDISI
 NUOVA STAZIONE DI TARANTO NASISI

INFRASTRUTTURA FERROVIARIA
 SEZIONI TRASVERSALI
 Sezioni trasversali - 5 di 7

SCALA: 1:200

COMMESSA LOTTO FASE ENTE TIPO DOC. OPERA/DISCIPLINA Progr. REV.

1A8E 00 D 78 W9 1F0001 005 A

Rev.	Descrizione	Redatto	Data	Verificato	Data	Approvato	Data	Autorizzato Data
A	Emissione esecutiva		15/05/2021		15/05/2021		15/05/2021	

File: IABE00078W9IF0001005A n. Elab: 38