


Sezione tipo a tre binari in mezzacosta con ammorsamento

scala 1:50

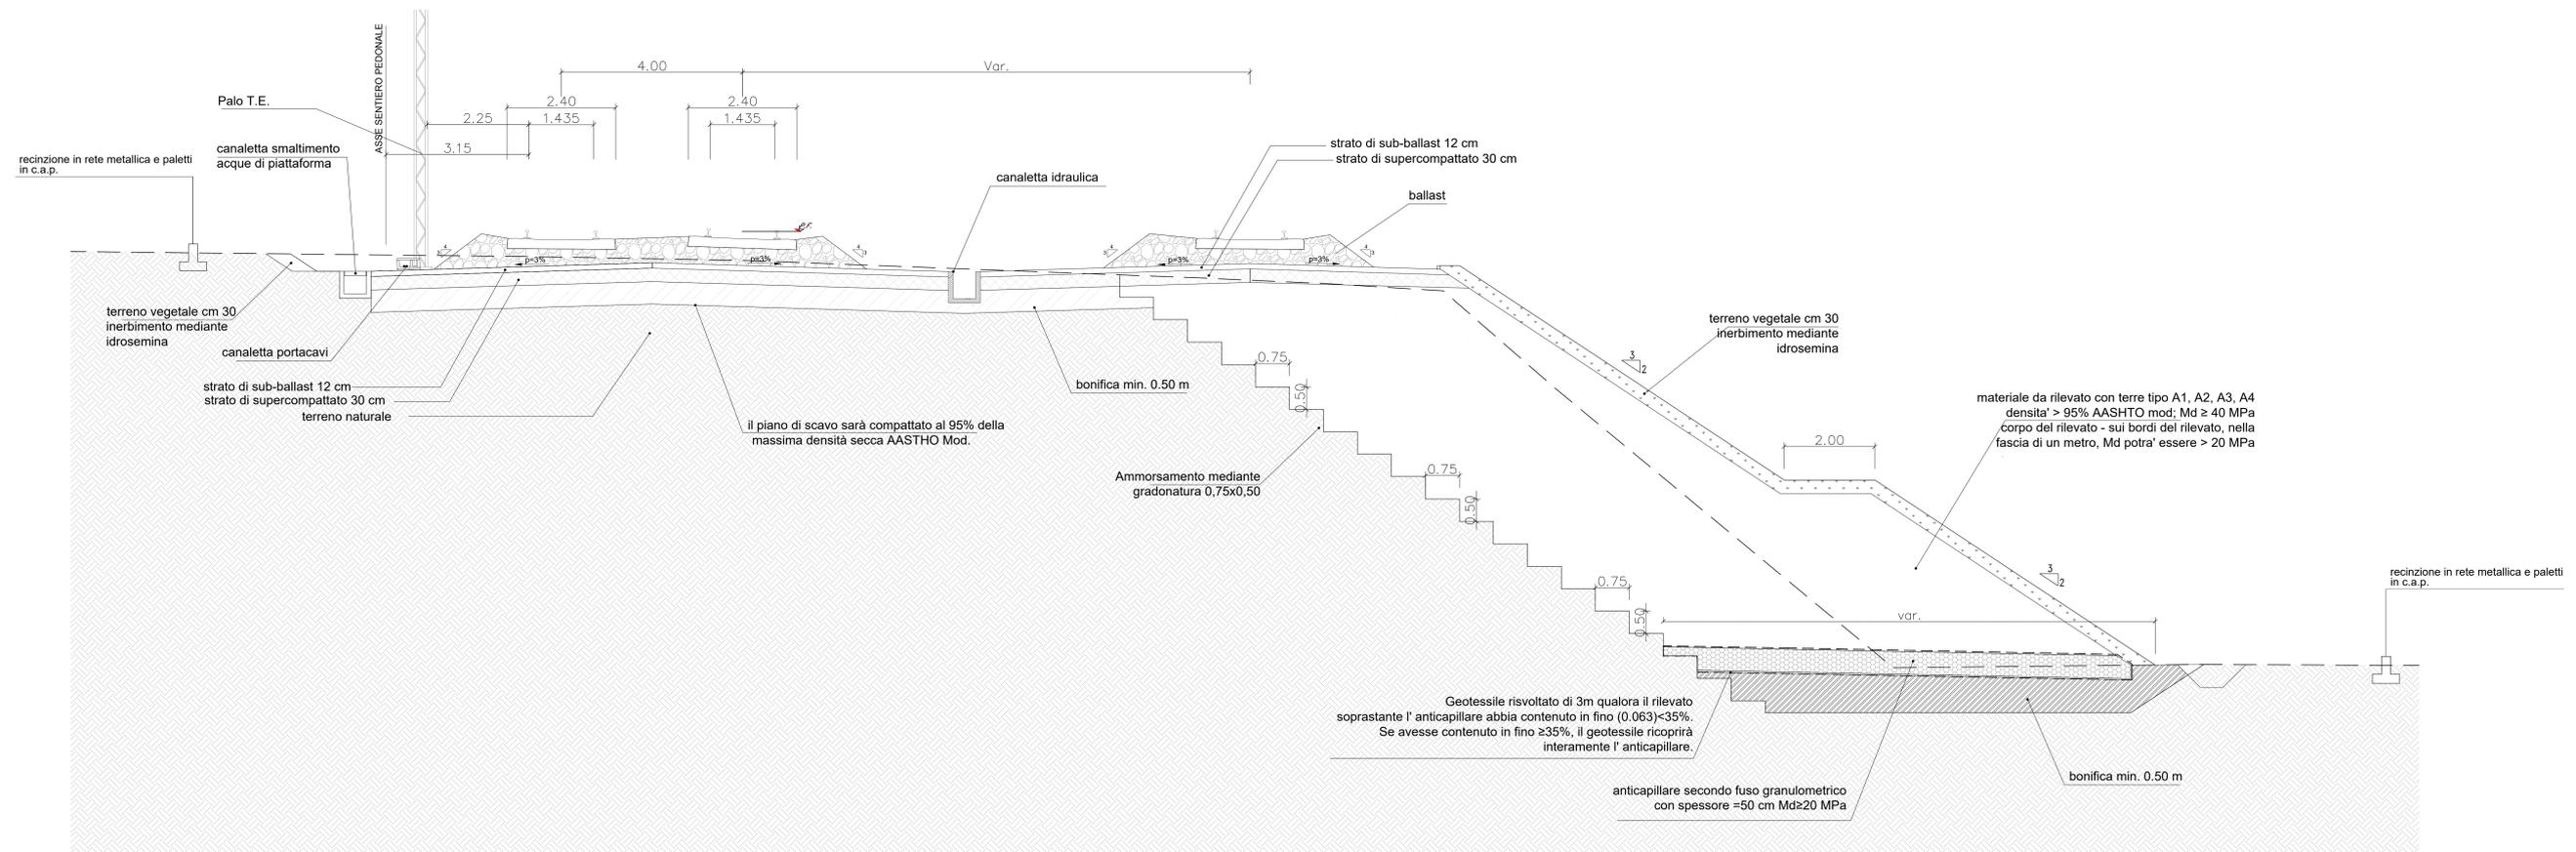

COMMITTENTE:



PROGETTAZIONE:



S. O. COORDINAMENTO TERRITORIALE SUD

PROGETTO DEFINITIVO

**LINEA TARANTO-BRINDISI
NUOVA STAZIONE DI TARANTO NASISI**

OPERE CIVILI GENERALI
Sezioni tipo ferroviarie
Sezioni tipo in affiancamento

SCALA:
1:50

COMMESSA LOTTO FASE ENTE TIPO DOC. OPERA/DISCIPLINA PROG. REV.

IA8E 00 D 78 WB IF0001 001 A

Rev.	Descrizione	Redatto	Data	Verificato	Data	Approvato	Data	Autorizzato	Data
A	Emblema autorizzato	C. Siani	1 luglio 2011	[Signature]	1 luglio 2011	[Signature]	1 luglio 2011	[Signature]	1 luglio 2011

File: IA8E00D78WBIF001001A In. Elab: 25