





### Sezione tipo singolo binario in trincea in rettilineo

scala 1:100

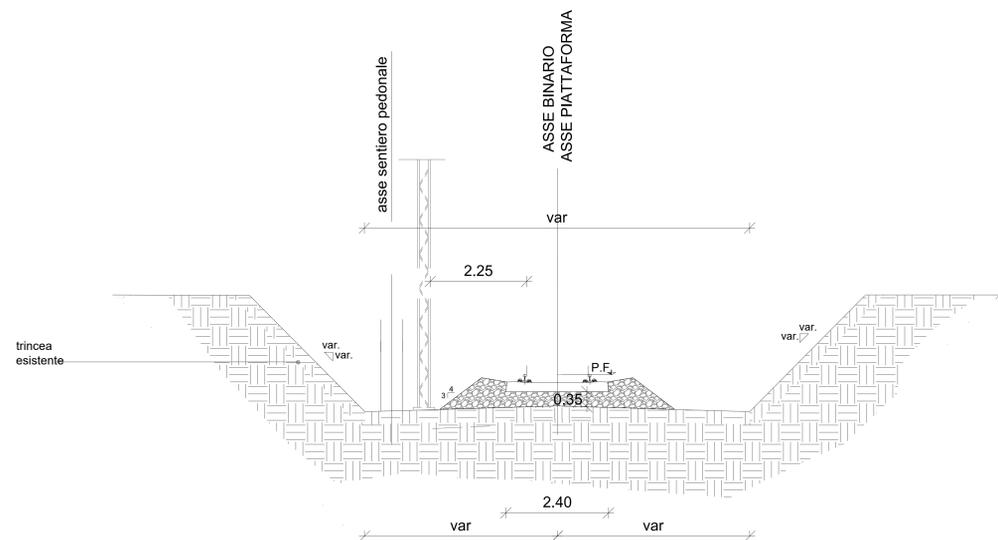

### Sezione tipo singolo binario in rilevato in rettilineo

scala 1:100

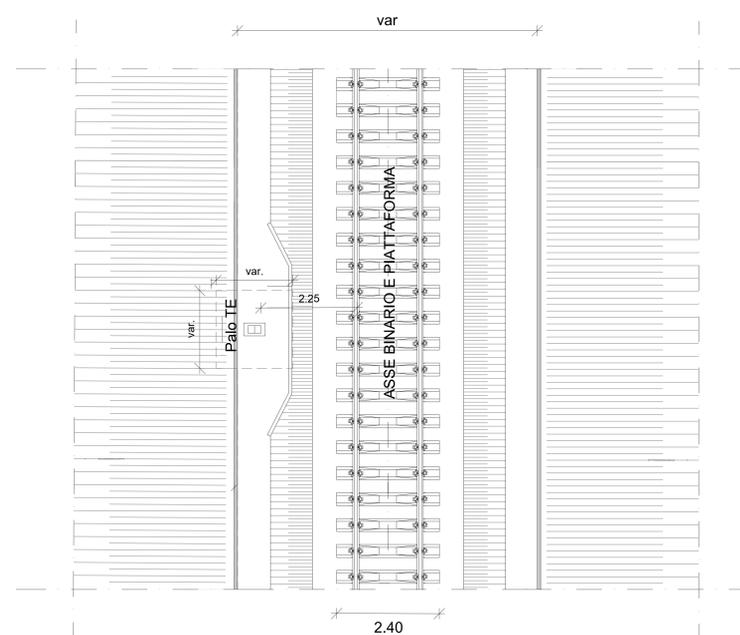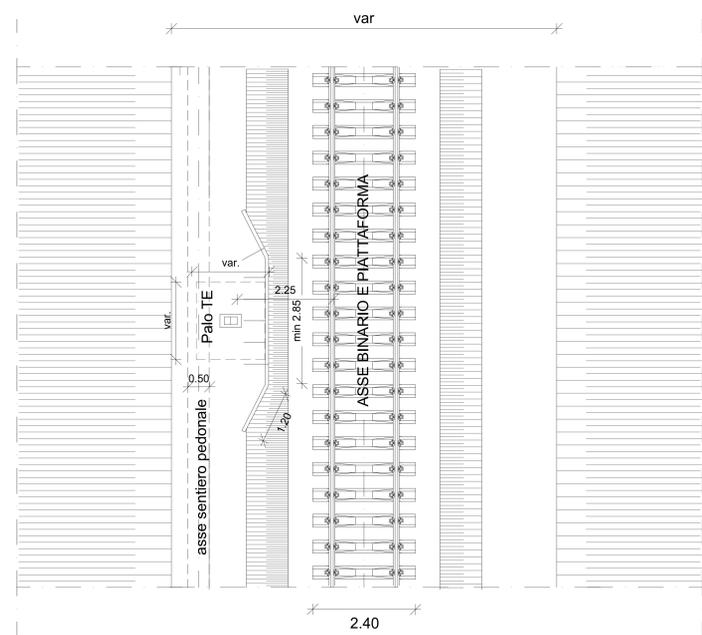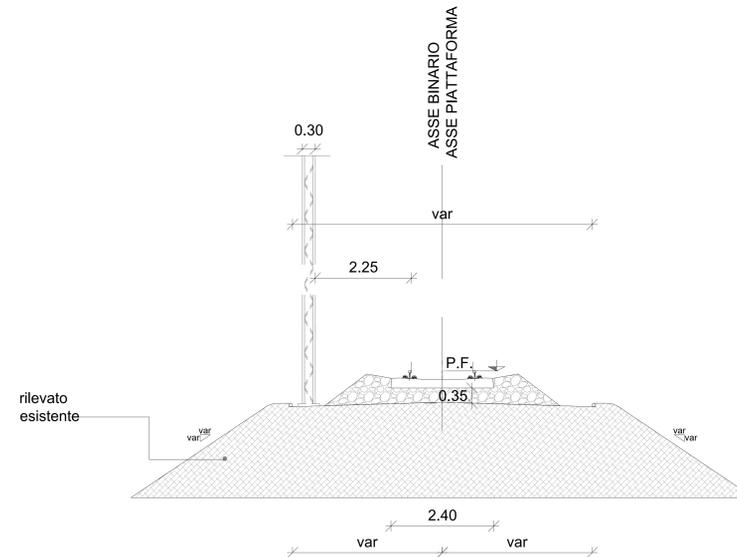

COMITENTE: **RFI**  
**RETTA FERROVIARIA ITALIANA**  
 GRUPPO FERROVIE DELLO STATO ITALIANO  
 DIREZIONE INVESTIMENTI PROGETTI TECNOLOGICI  
 PROIEZIONE 300

PROGETTAZIONE: **ITALFERR**  
 GRUPPO FERROVIE DELLO STATO ITALIANO

**S. O. COORDINAMENTO TERRITORIALE SUD**

**PROGETTO DEFINITIVO**  
**LINEA TARANTO-BRINDISI**  
**NUOVA STAZIONE DI TARANTO NASISI**

OPERE CIVILI GENERALI  
 Sezioni tipo ferroviarie  
 Sezioni tipo a semplice binario - linea esistente

SCALA: 1:50

Rev.	Descrizione	Redatto	Data	Verificato	Data	Approvato	Data	Autorizzato Data
A	Creazione iniziativa	S. Serrà	Luglio 2011	[Signature]	Luglio 2011	[Signature]	Luglio 2011	[Signature]

File: IAS00078WBIF001003A n. Ediz. 27