SEZIONE E-E
1:50

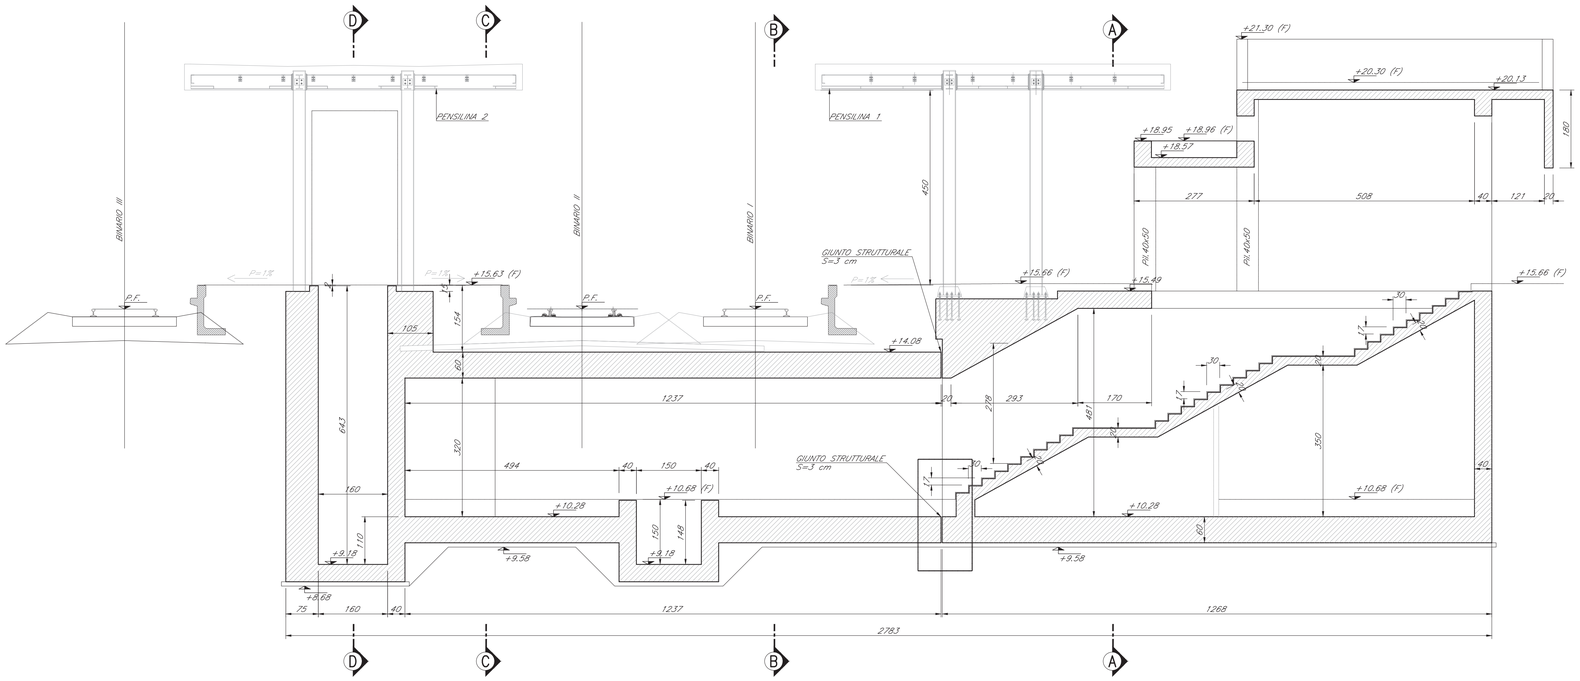

DETTAGLIO 1
1:20

Giunto strutturale di FONDAZIONE
(PLATEE DI FONDAZIONE DEI CONCI DEI MURI: SOTTOPASSO-RAMPA)

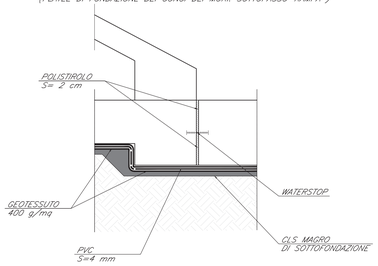

CARATTERISTICHE DEI MATERIALI

CALCESTRUZZO

Classe di esposizione ambientale (UNI EN 206)	Rapporto a/c max (UNI EN 206)	Classe di lavorabilità	Tipo di cemento	Classe di resistenza minima $C(fck/Rck)_{min}$	Dmax inerti (mm)	Campi di impiego
XC2	0.60	S3-S4	CEM III÷V	C25/30	25	– Fondazioni superficiali e strutture controterra
XS1	0.50	S4-S5	CEM III÷V	C32/40	20	– Strutture in elevazione e solai
X0	--	--	CEM I÷V	C12/15	--	– Magrone di riempimento e livellamento

PRESCRIZIONI

COPRIFERRO NETTO

– FONDAZIONI ..... s=40 mm
– STRUTTURE CONTROTERRA ..... s=40 mm
– ELEVAZIONE (TRAVI E PILASTRI) ..... s=35 mm
– SOLETTE ..... s=20 mm

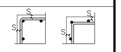

ACCIAIO

ACCIAIO IN BARRE PER GETTI E RETI ELETTROSALDATE	B450C fyk ≥ 450Mpa ftk ≥ 540Mpa 1.15 ≤ ftk/fyk < 1.35 fyk= tensione caratteristica di snervamento ftk= tensione caratteristica di rottura

DETTAGLIO 1
1:20

Giunto strutturale di FONDAZIONE
(PLATEE DI FONDAZIONE DEI CONCI DEI MURI: SOTTOPASSO-RAMPA)

COMMITTENTE:

RFI RETE FERROVIARIA ITALIANA
GRUPPO FERROVIE DELLO STATO ITALIANE
DIREZIONE INVESTIMENTI
DIREZIONE INVESTIMENTI PROGETTI TECNOLOGICI
PROGETTI SUD

PROGETTAZIONE:

ITALFERR
GRUPPO FERROVIE DELLO STATO ITALIANE

S. O. COORDINAMENTO TERRITORIALE SUD

PROGETTO DEFINITIVO

LINEA TARANTO-BRINDISI
NUOVA STAZIONE DI TARANTO NASISI

SOTTOPASSO E MARCIAPIEDI
Sezione tipo e particolari costruttivi

SCALA: Var.

COMMESSA	LOTTO	FASE	ENTE	TIPO DOC.	OPERA/DISCIPLINA	PROGR.	REV.
IA8E	00	D	78	WZ	FV0103	001	A

Rev.	Descrizione	Redatto	Data	Verificato	Data	Approvato	Data	Autorizzato Data
A	Tipo di Emissione	C. Sciave	Lug 2021	V. Loro L. Tozzi	Lug 2021	D. Lostrop	Lug 2021	D. Tiberti Lug 2021

File: IA8E00D78WZFV0103001A.dwg