
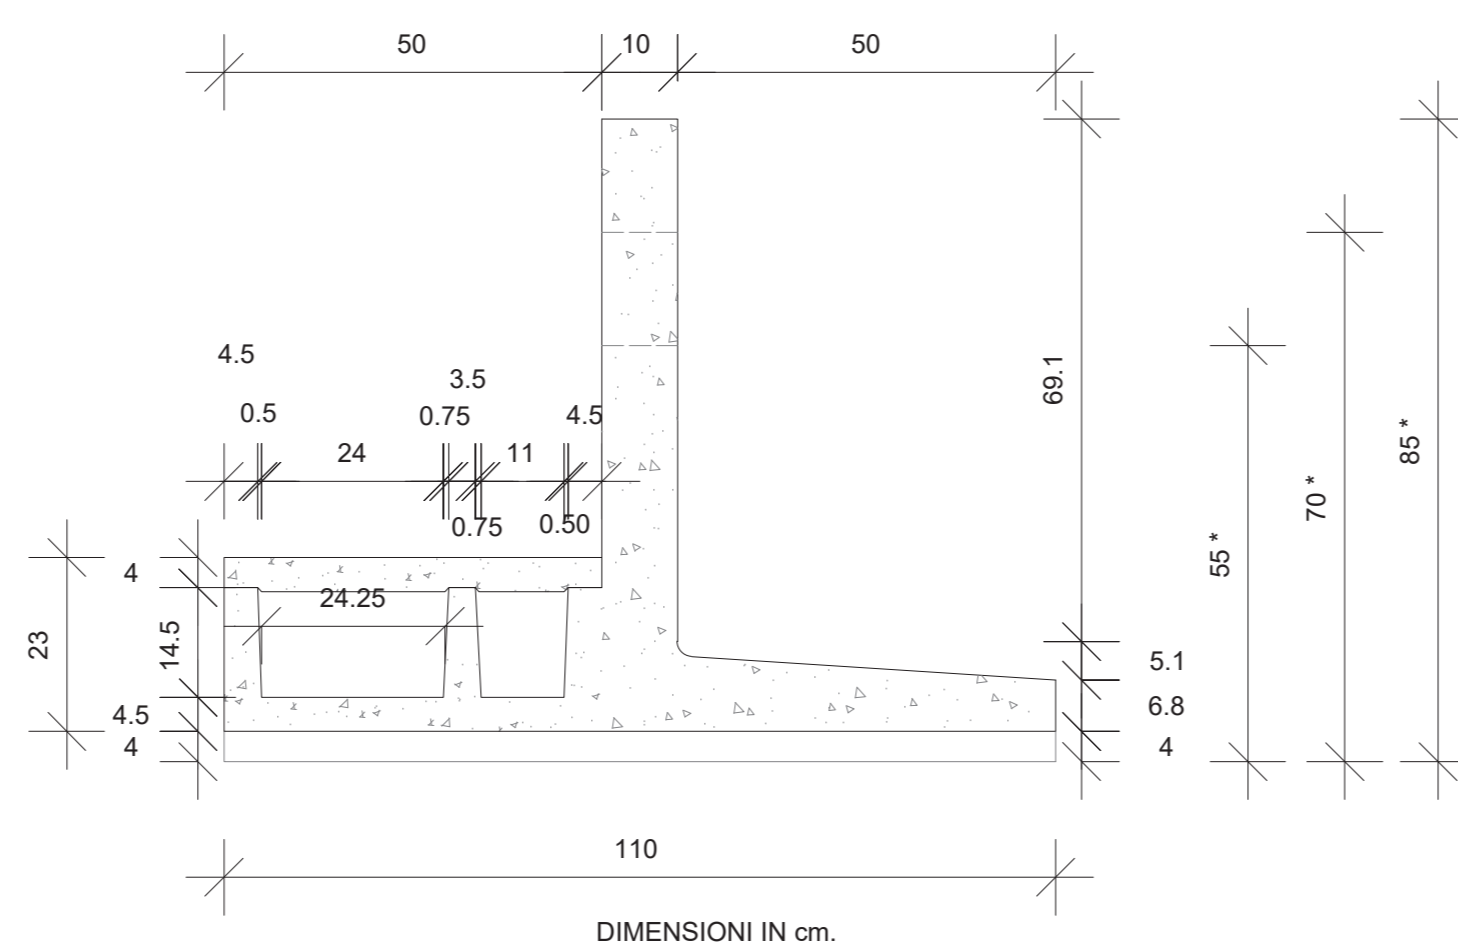
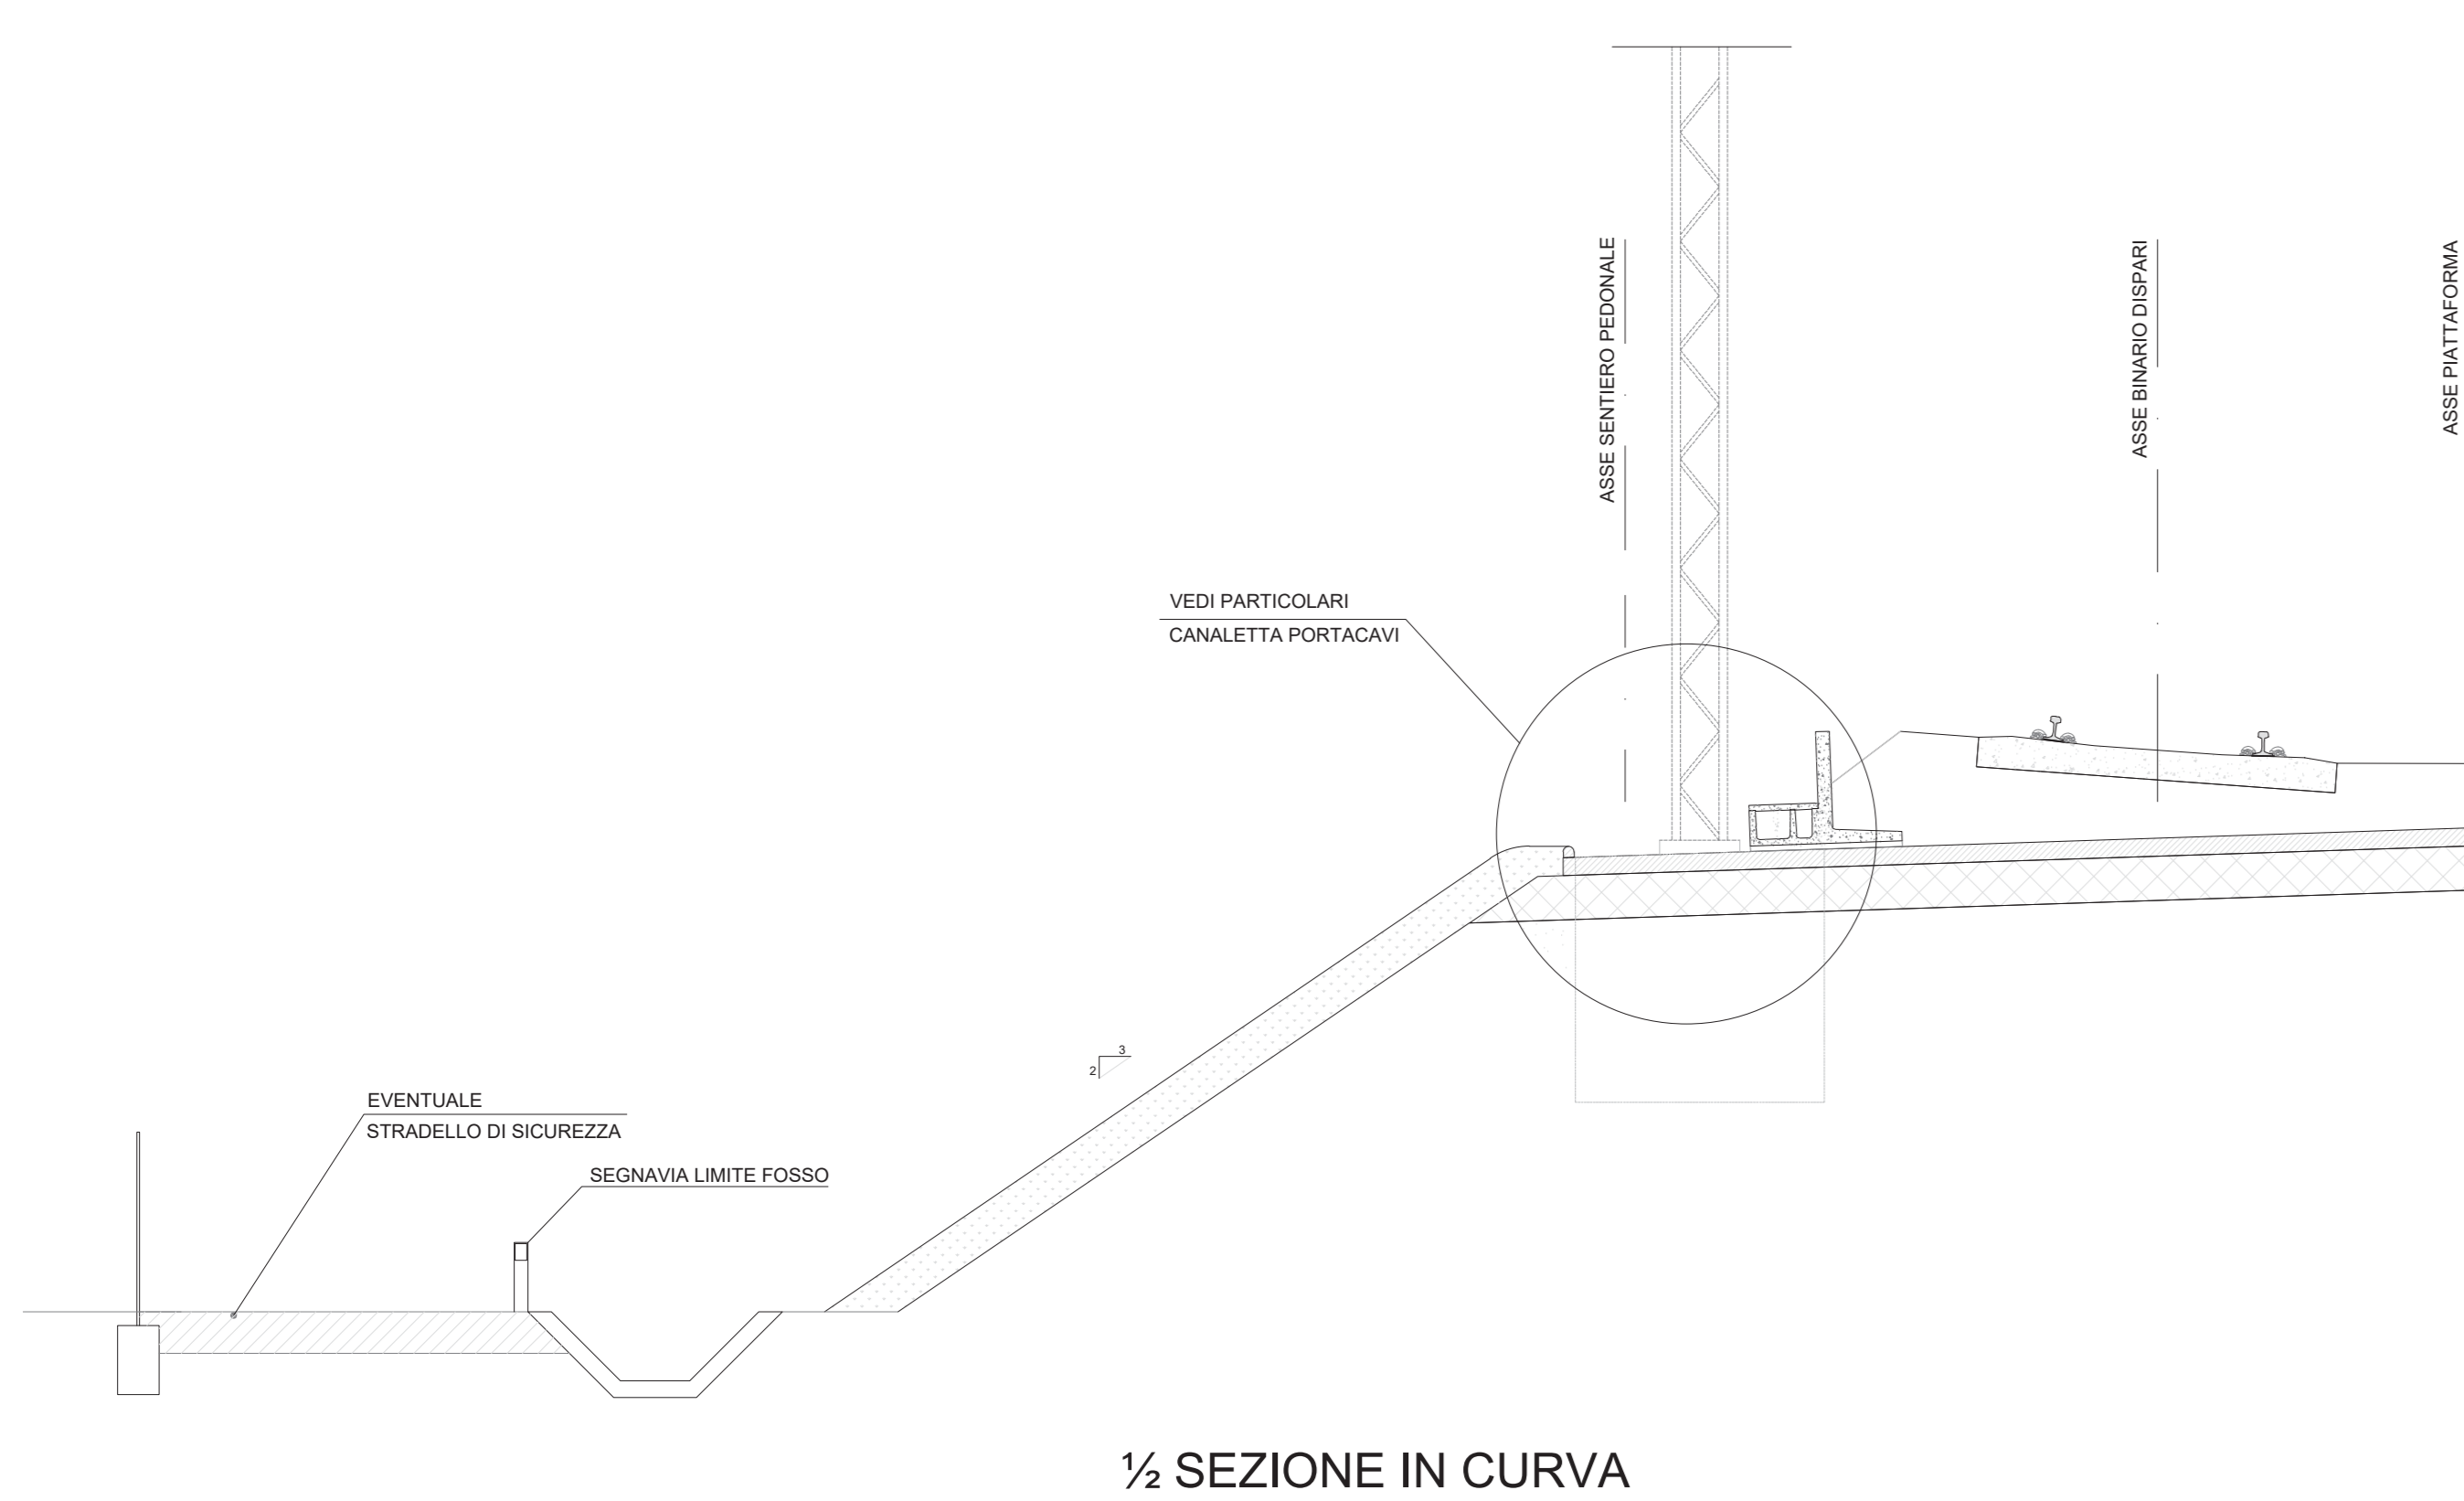



**TABELLA DIMENSIONI
FOSSO DI GUARDIA**

TIPO	B - H (m)	s (m)
F1	0.50	0.15
F2	0.60	
F3	0.80	



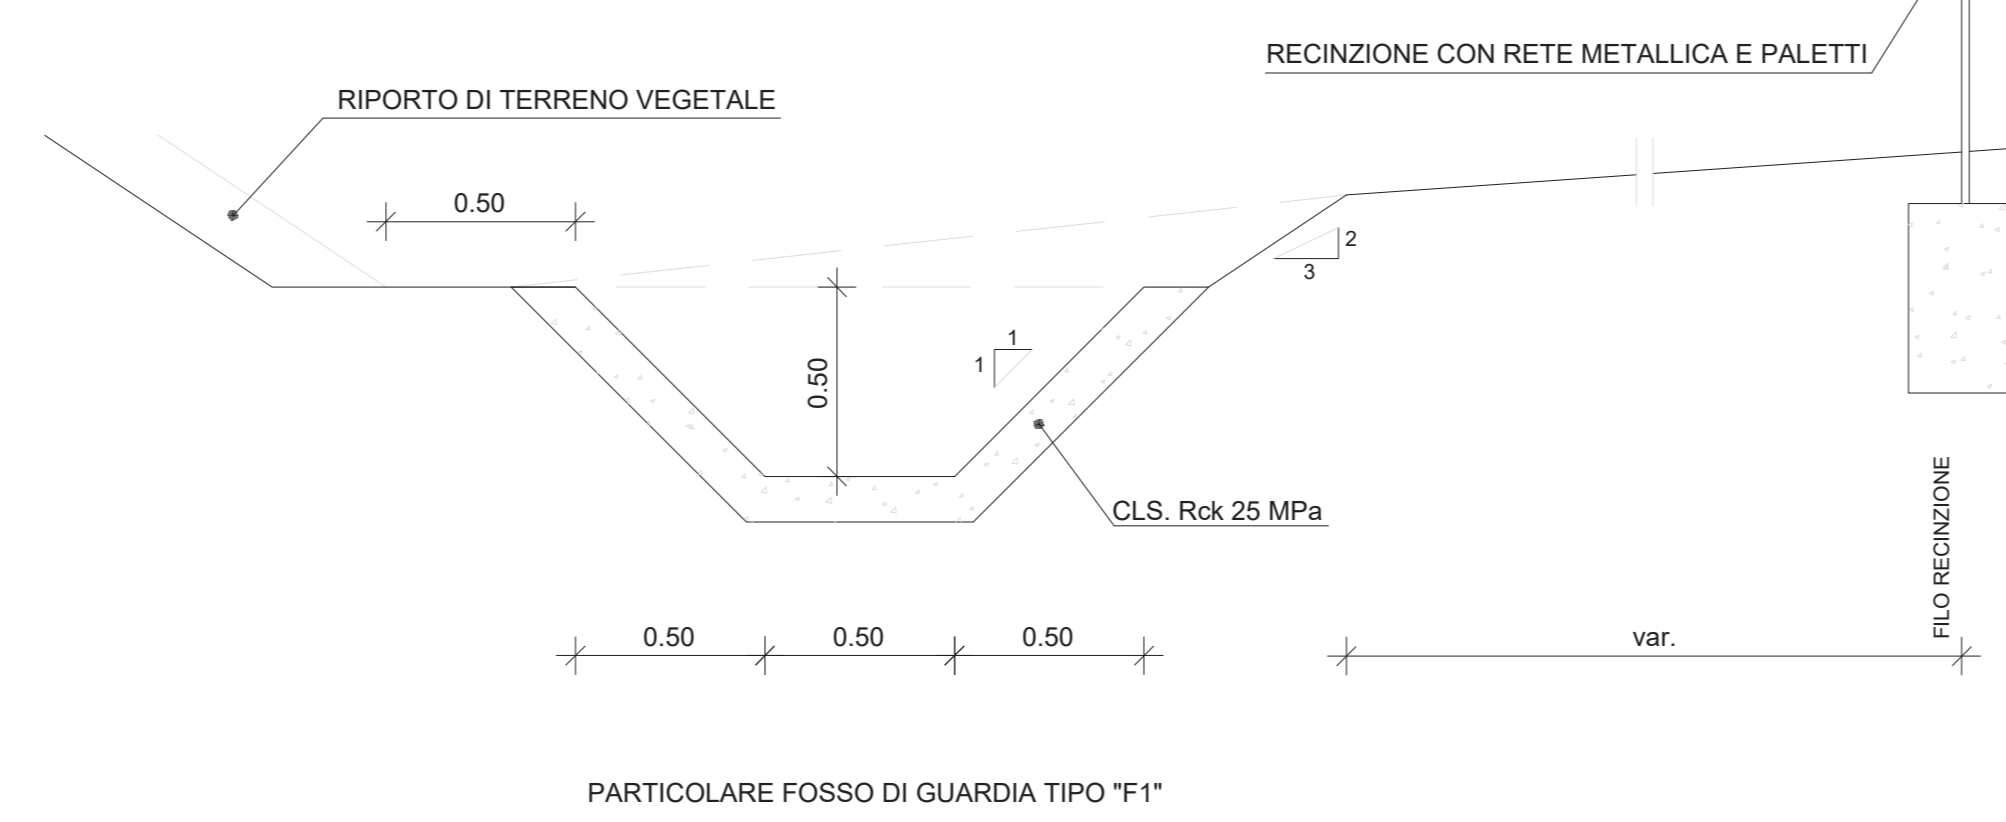


PARTICOLARE CANALETTA PORTACAVI H27
CON PARABALLAST

* Nota: l'altezza del paramento dell'elemento canaletta portacavi con paraballast può essere scelta tra le misure 55 - 70 - 85 cm in funzione dello spessore del ballast da confinare.

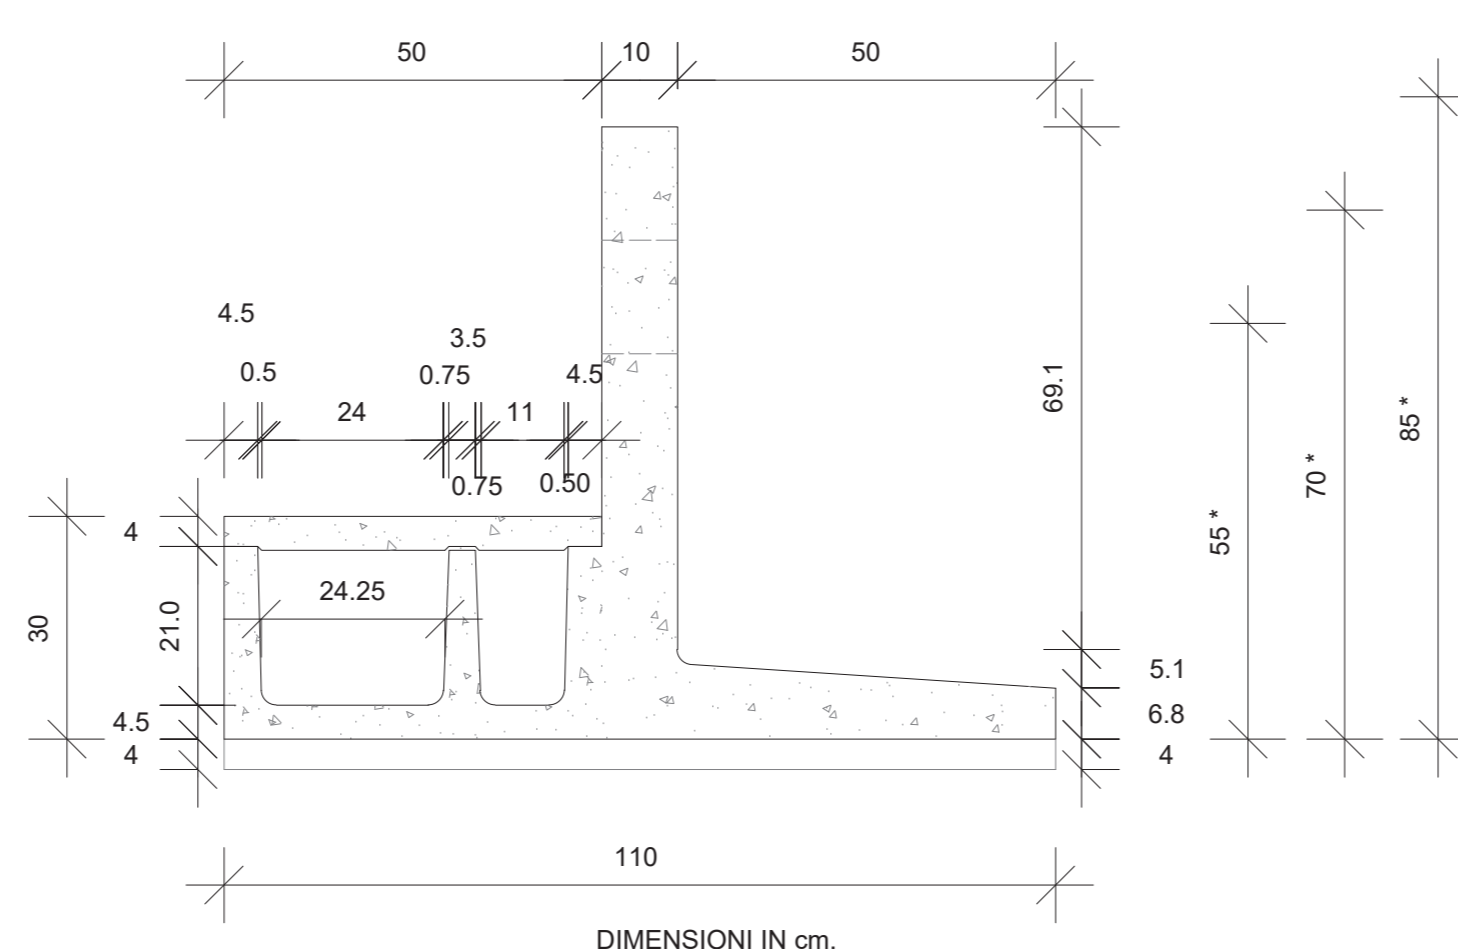

PARTICOLARE CANALETTA PORTACAVI H34
CON PARABALLAST

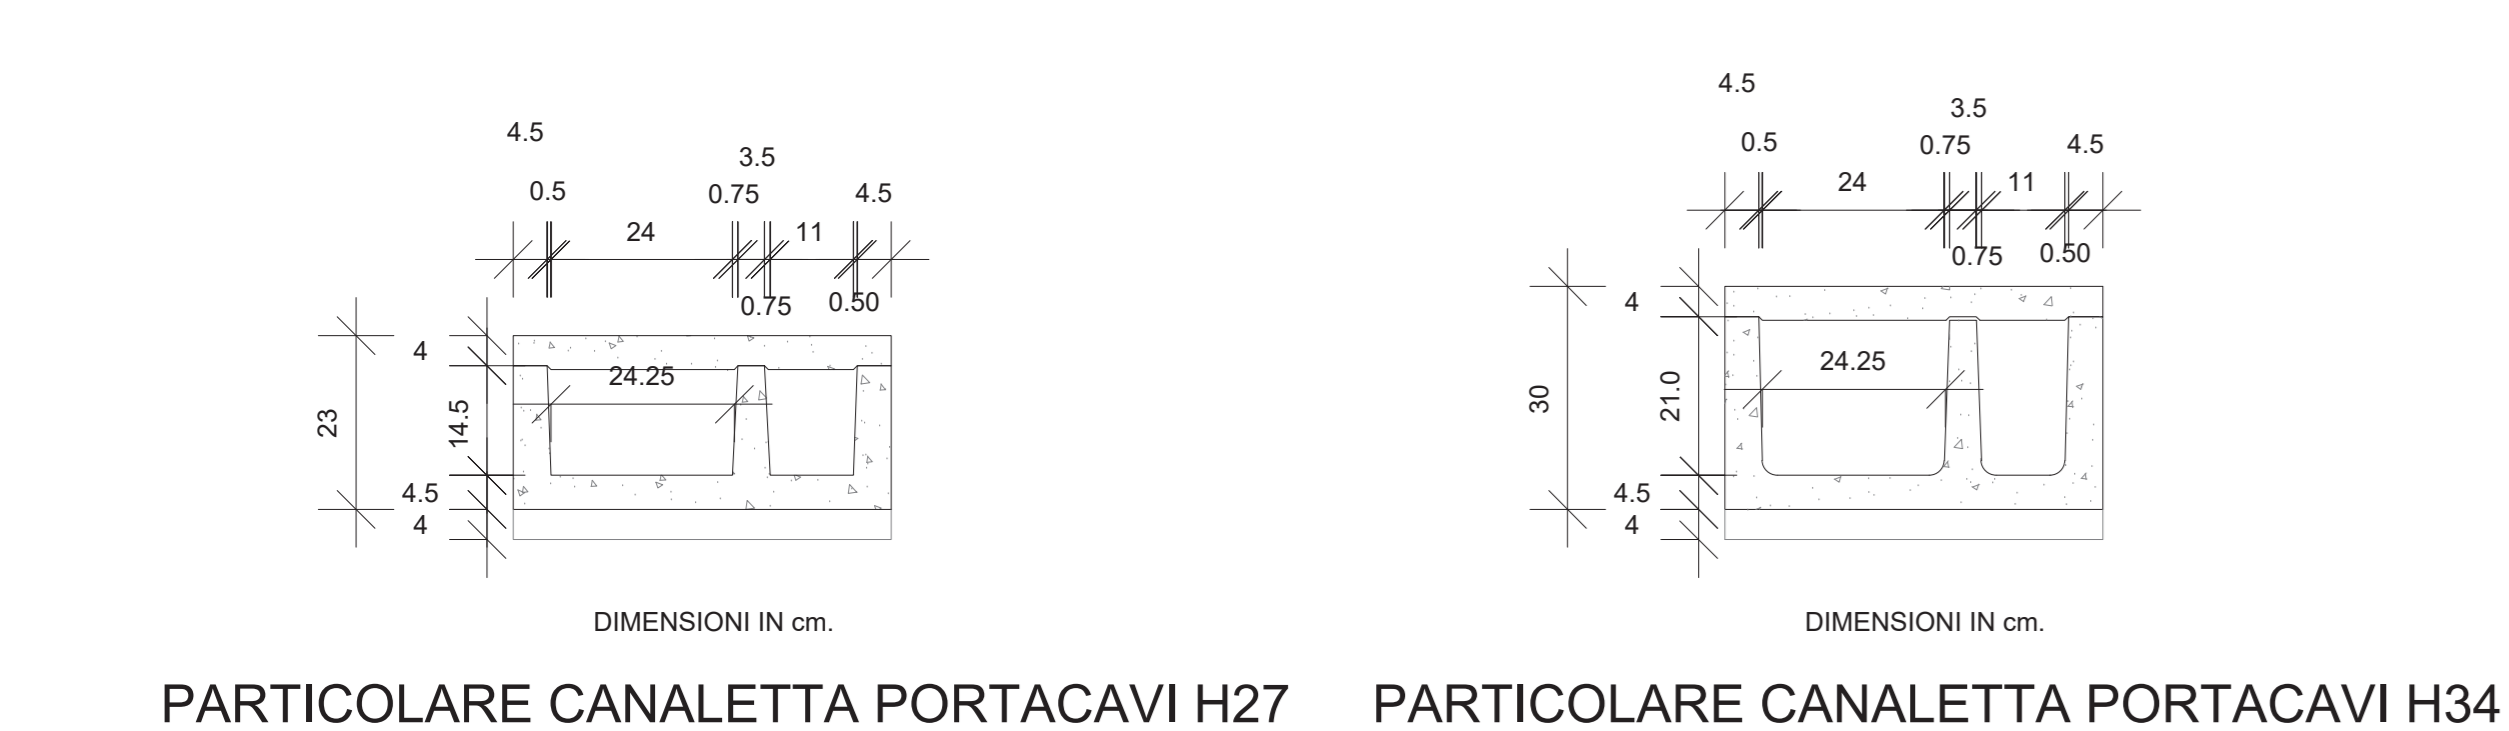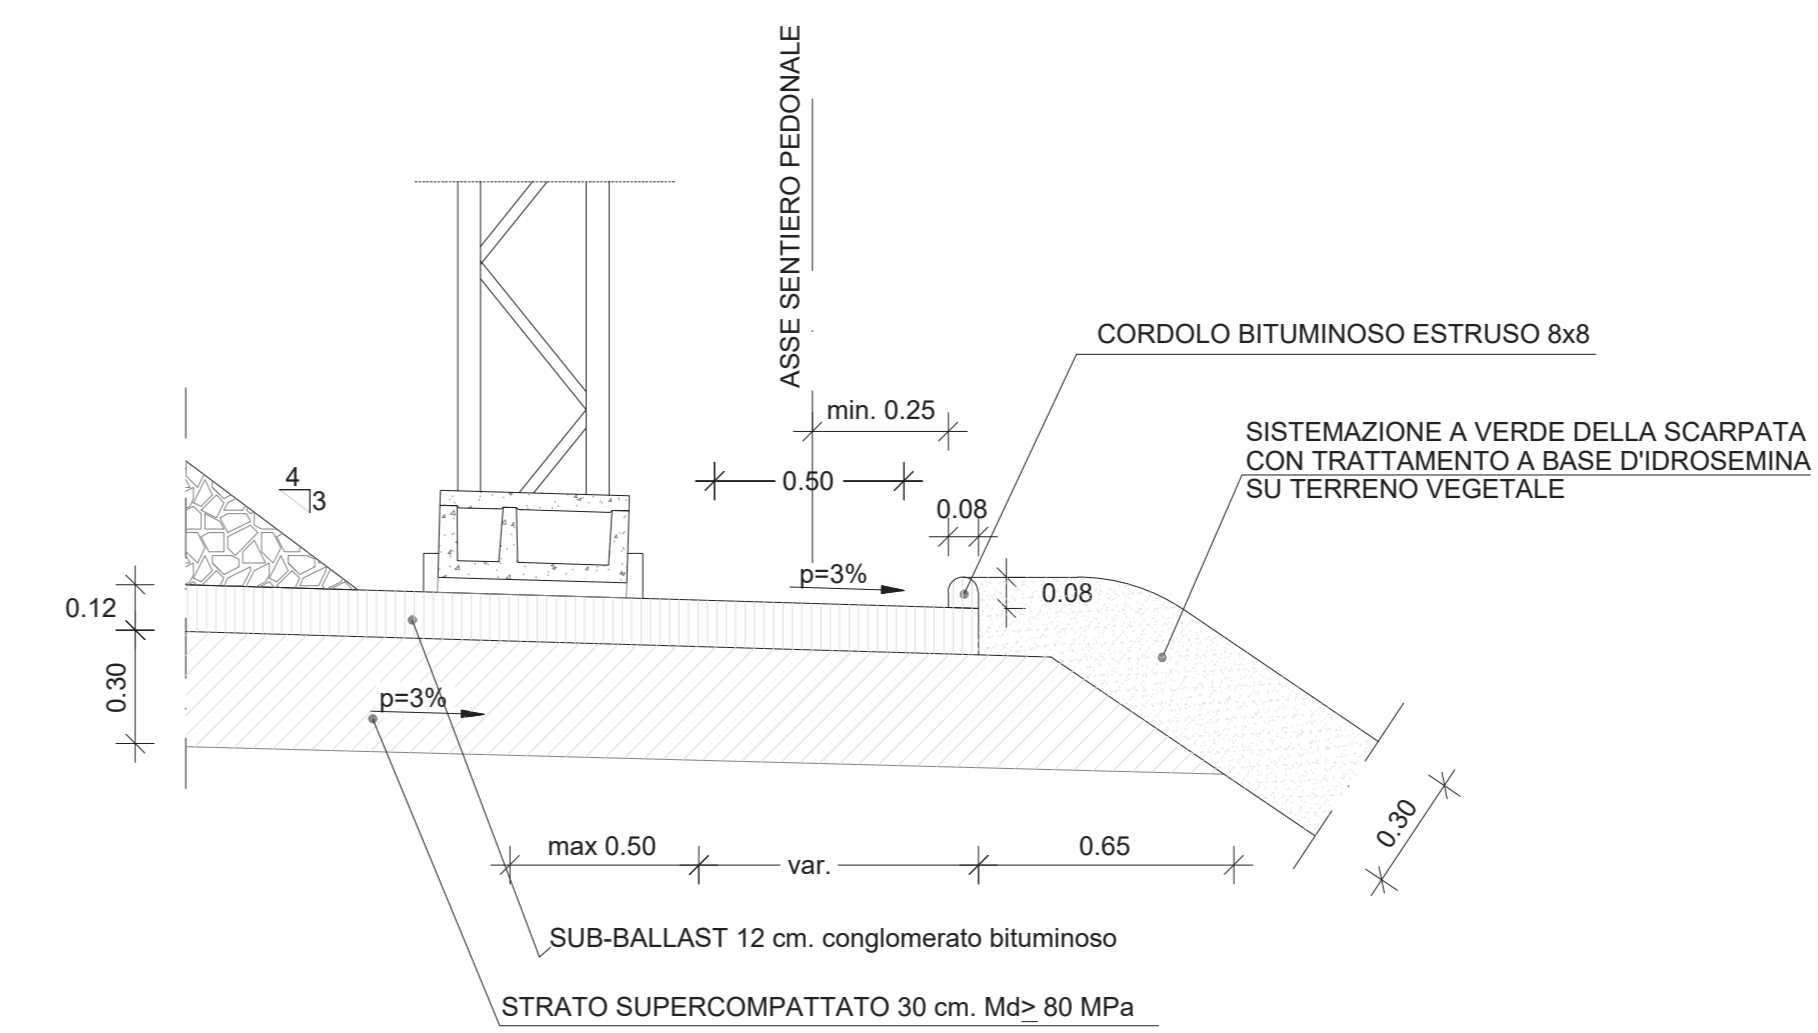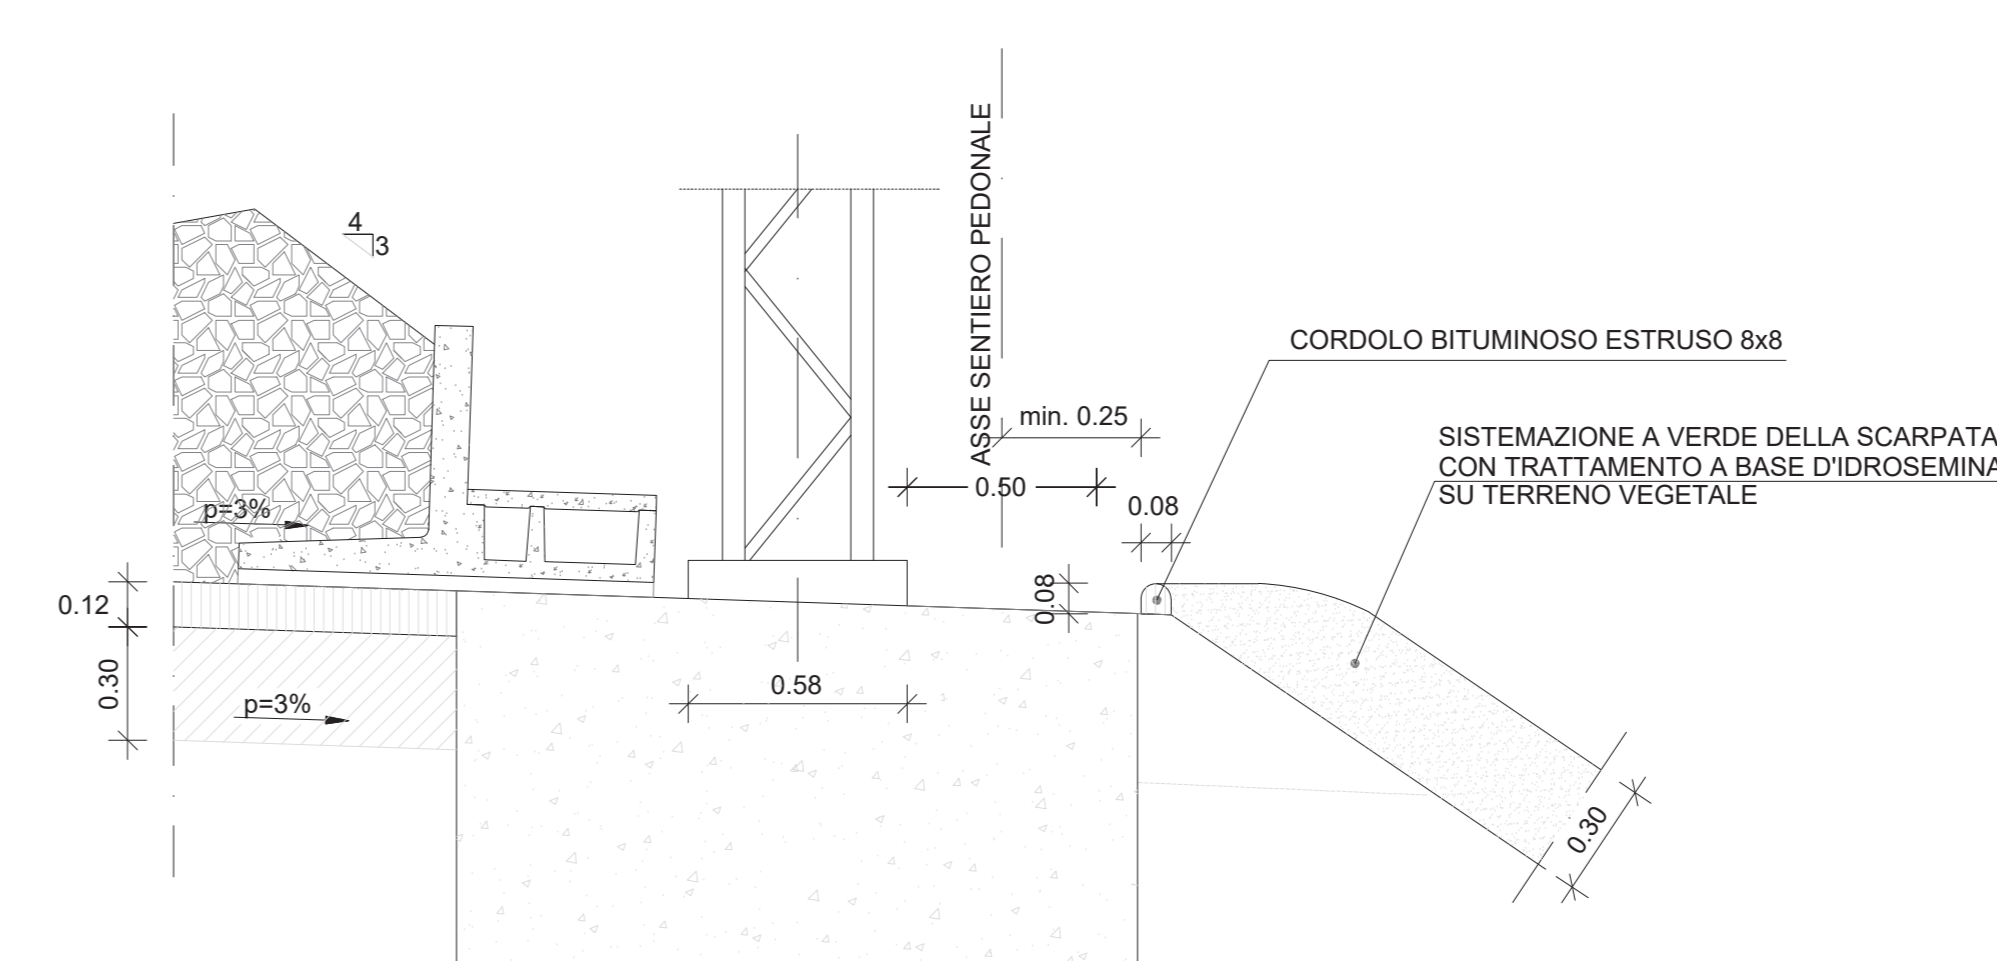

PARTICOLARE CANALETTA PORTACAVI H27 PARTICOLARE CANALETTA PORTACAVI H34

COMMITTENTE: **RFI** RETE FERROVIARIA ITALIANA
GRUPPO FERROVIE DELLO STATO ITALIANE
DIREZIONE INVESTIMENTI PROGETTI TECNOLOGICI
FRIGATI 302

PROGETTAZIONE: **ITALFERR**
GRUPPO FERROVIE DELLO STATO ITALIANE

S. O. COORDINAMENTO TERRITORIALE SUD

PROGETTO DEFINITIVO

**LINEA TARANTO-BRINDISI
NUOVA STAZIONE DI TARANTO NASISI**

OPERE CIVILI GENERALI
Sezioni tipo ferroviarie
Sezioni tipo particolari costruttivi

SCALA: **Varie**

Rev.	Descrizione	Redatto	Data	Verificato	Data	Approvato	Data	Autorizzato Data
A	Emissione esecutiva	C. Soveri	12/05/2021	L. Soveri	12/05/2021	[Signature]	12/05/2021	12/05/2021

File: IABE00078WZIF0001001A n. Etab: 28