

LEGENDA STUDIO ARCHEOLOGICO

GRADO VISIBILITA' DEI SUOLI


- Alto
- Medio-Alto
- Medio-Basso
- Nullo
- Area Inaccessibile
- Area urbanizzata
- Unità di Ricognizione (UR)

AREA DI MATERIALE MOBILE

- Limiti area di materiali mobili
- Sporadici
- Medio Basso (2-5 fr. mq)
- Medio Alto (6-10 fr. mq)
- Alto (> 10 fr. mq)

CRONOLOGIA (applicato al simbolo)

- Età preistorica
- Età protostorica
- Età arcaica (VII-VI a.C.)
- Età classica (V a.C.)
- Età ellenistica (IV-III a.C.)
- Età romana
- Età paleocristiana
- Età medievale
- Età moderna
- Età non determinata
- Siti pluristratificati

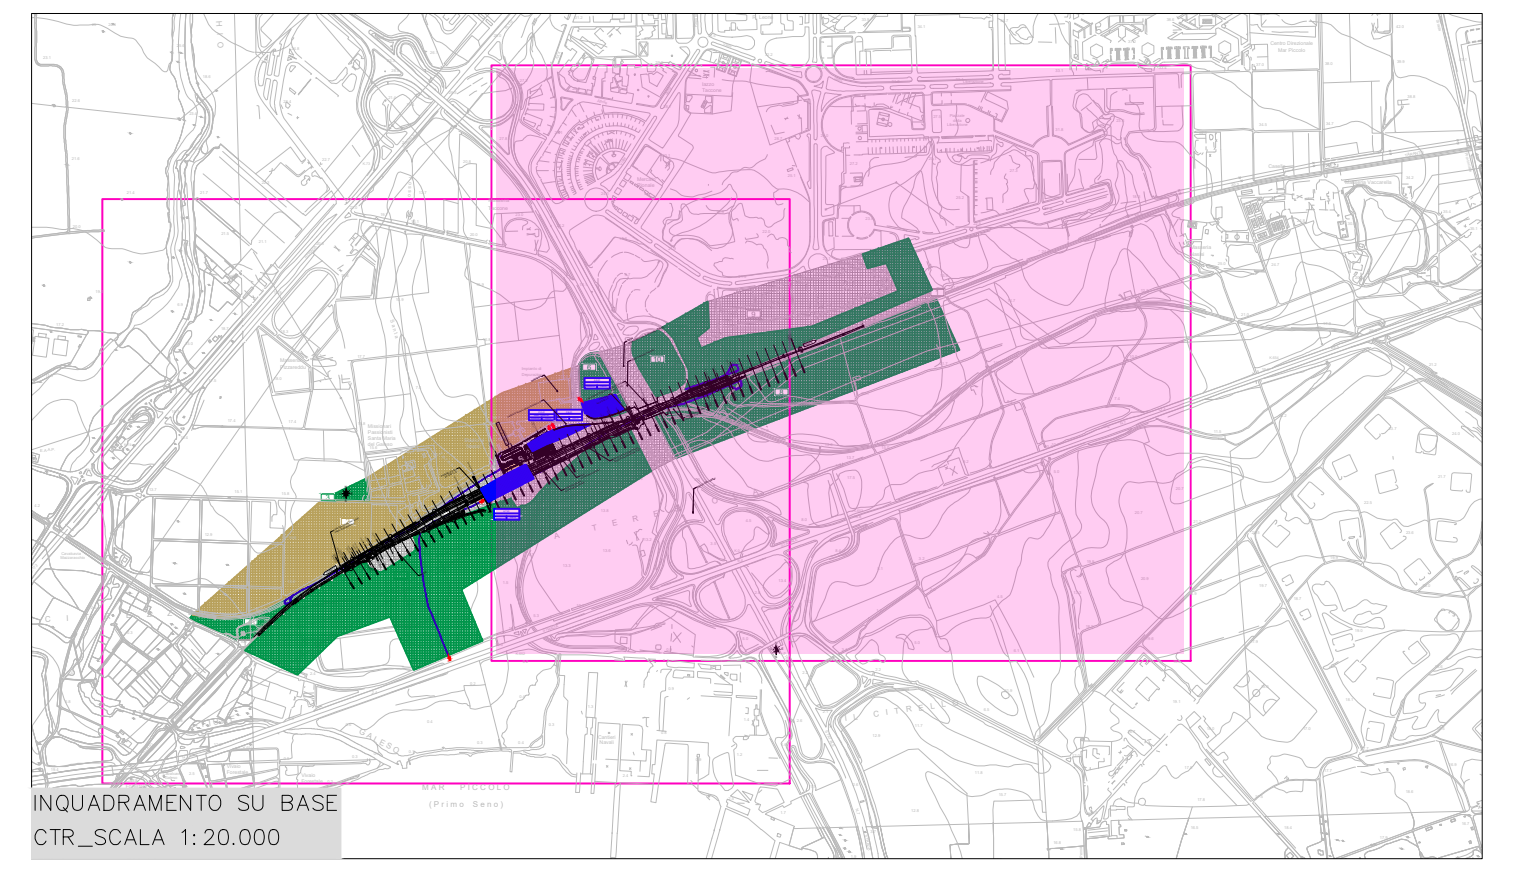

LEGENDA PROGETTO

- OPERE IN PROGETTO
- CB - CANTIERE BASE
- CO - CANTIERE OPERATIVO
- AT - AREA TECNICA PER OPERA
- AS - AREA DI STOCCAGGIO
- PISTA DI CANTIERE
- ACCESSO AI CANTIERI

COMMITTENTE: **RFI** RAILWAYS INFRASTRUTTURE ITALIANE

PROGETTAZIONE: **ITALFERR** GRUPPO FERROVIE DELLO STATO ITALIANE

U.O. ARCHITETTURA, AMBIENTE E TERRITORIO

PROGETTO DEFINITIVO

LINEA TARANTO-BRINDISI
NUOVA STAZIONE DI TARANTO NASISI

STUDIO ARCHEOLOGICO
CARTA DELLA RICOGNIZIONE E DELLA VISIBILITA' DEI SUOLI TAV. 2 DI 2

SCALA: **1:2.000**

COMMESSA: IABE LOTO FASE ENTE TIPO DOC. OPERA/DISCIPLINA PROGR. REV.

1	A	B	E	0	0	D	2	2	N	6	A	H	0	0	0	1	0	0	4	A
---	---	---	---	---	---	---	---	---	---	---	---	---	---	---	---	---	---	---	---	---

Rev.	Descrizione	Redatto	Data	Verificato	Data	Approvato	Data	Autorizzato	Data
A	Emissione definitiva	E. M. Nardis	Aprile 2021	F. Basso	Aprile 2021	G. M. M. M.	Aprile 2021	M. G. M.	Aprile 2021

File: IABE00022N6AH0001004A.dwg n. Etab.: 2/2