PIANTA QUOTA COPERTURE
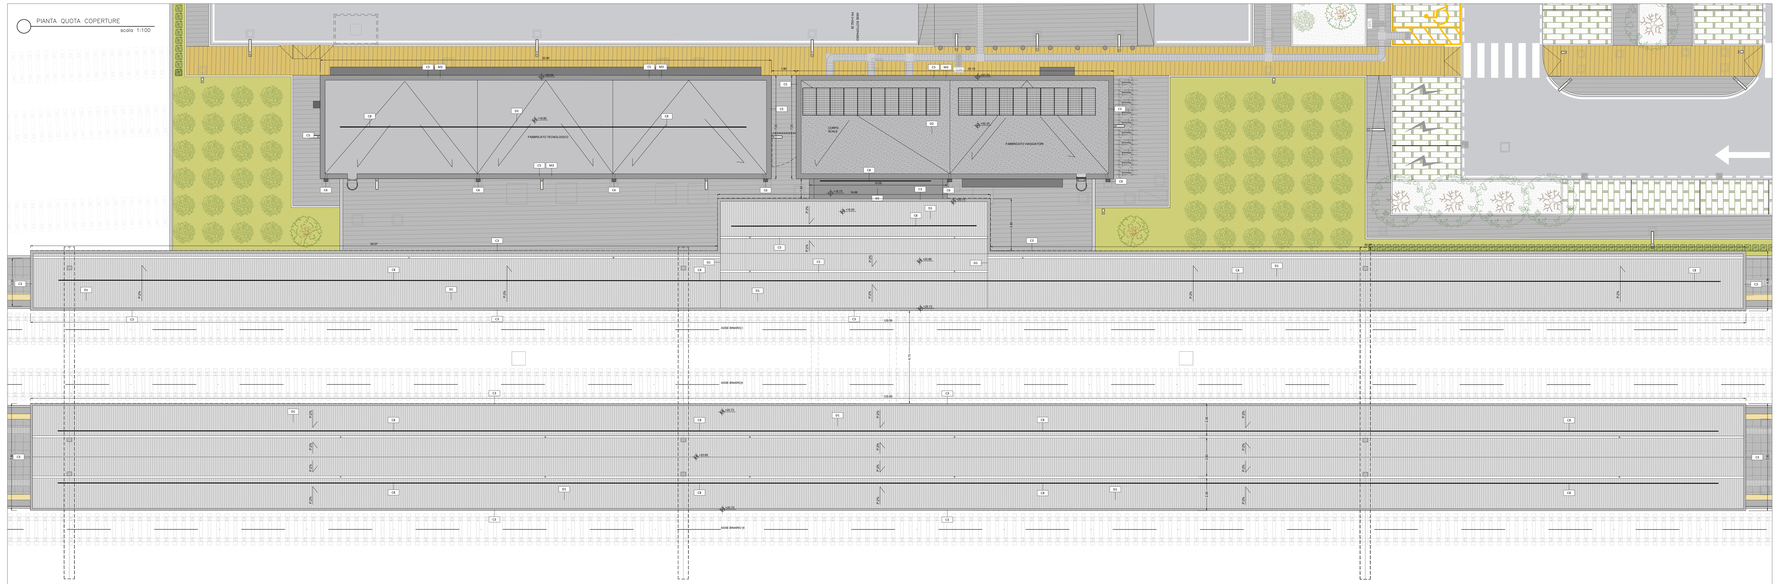
scala 1:100