


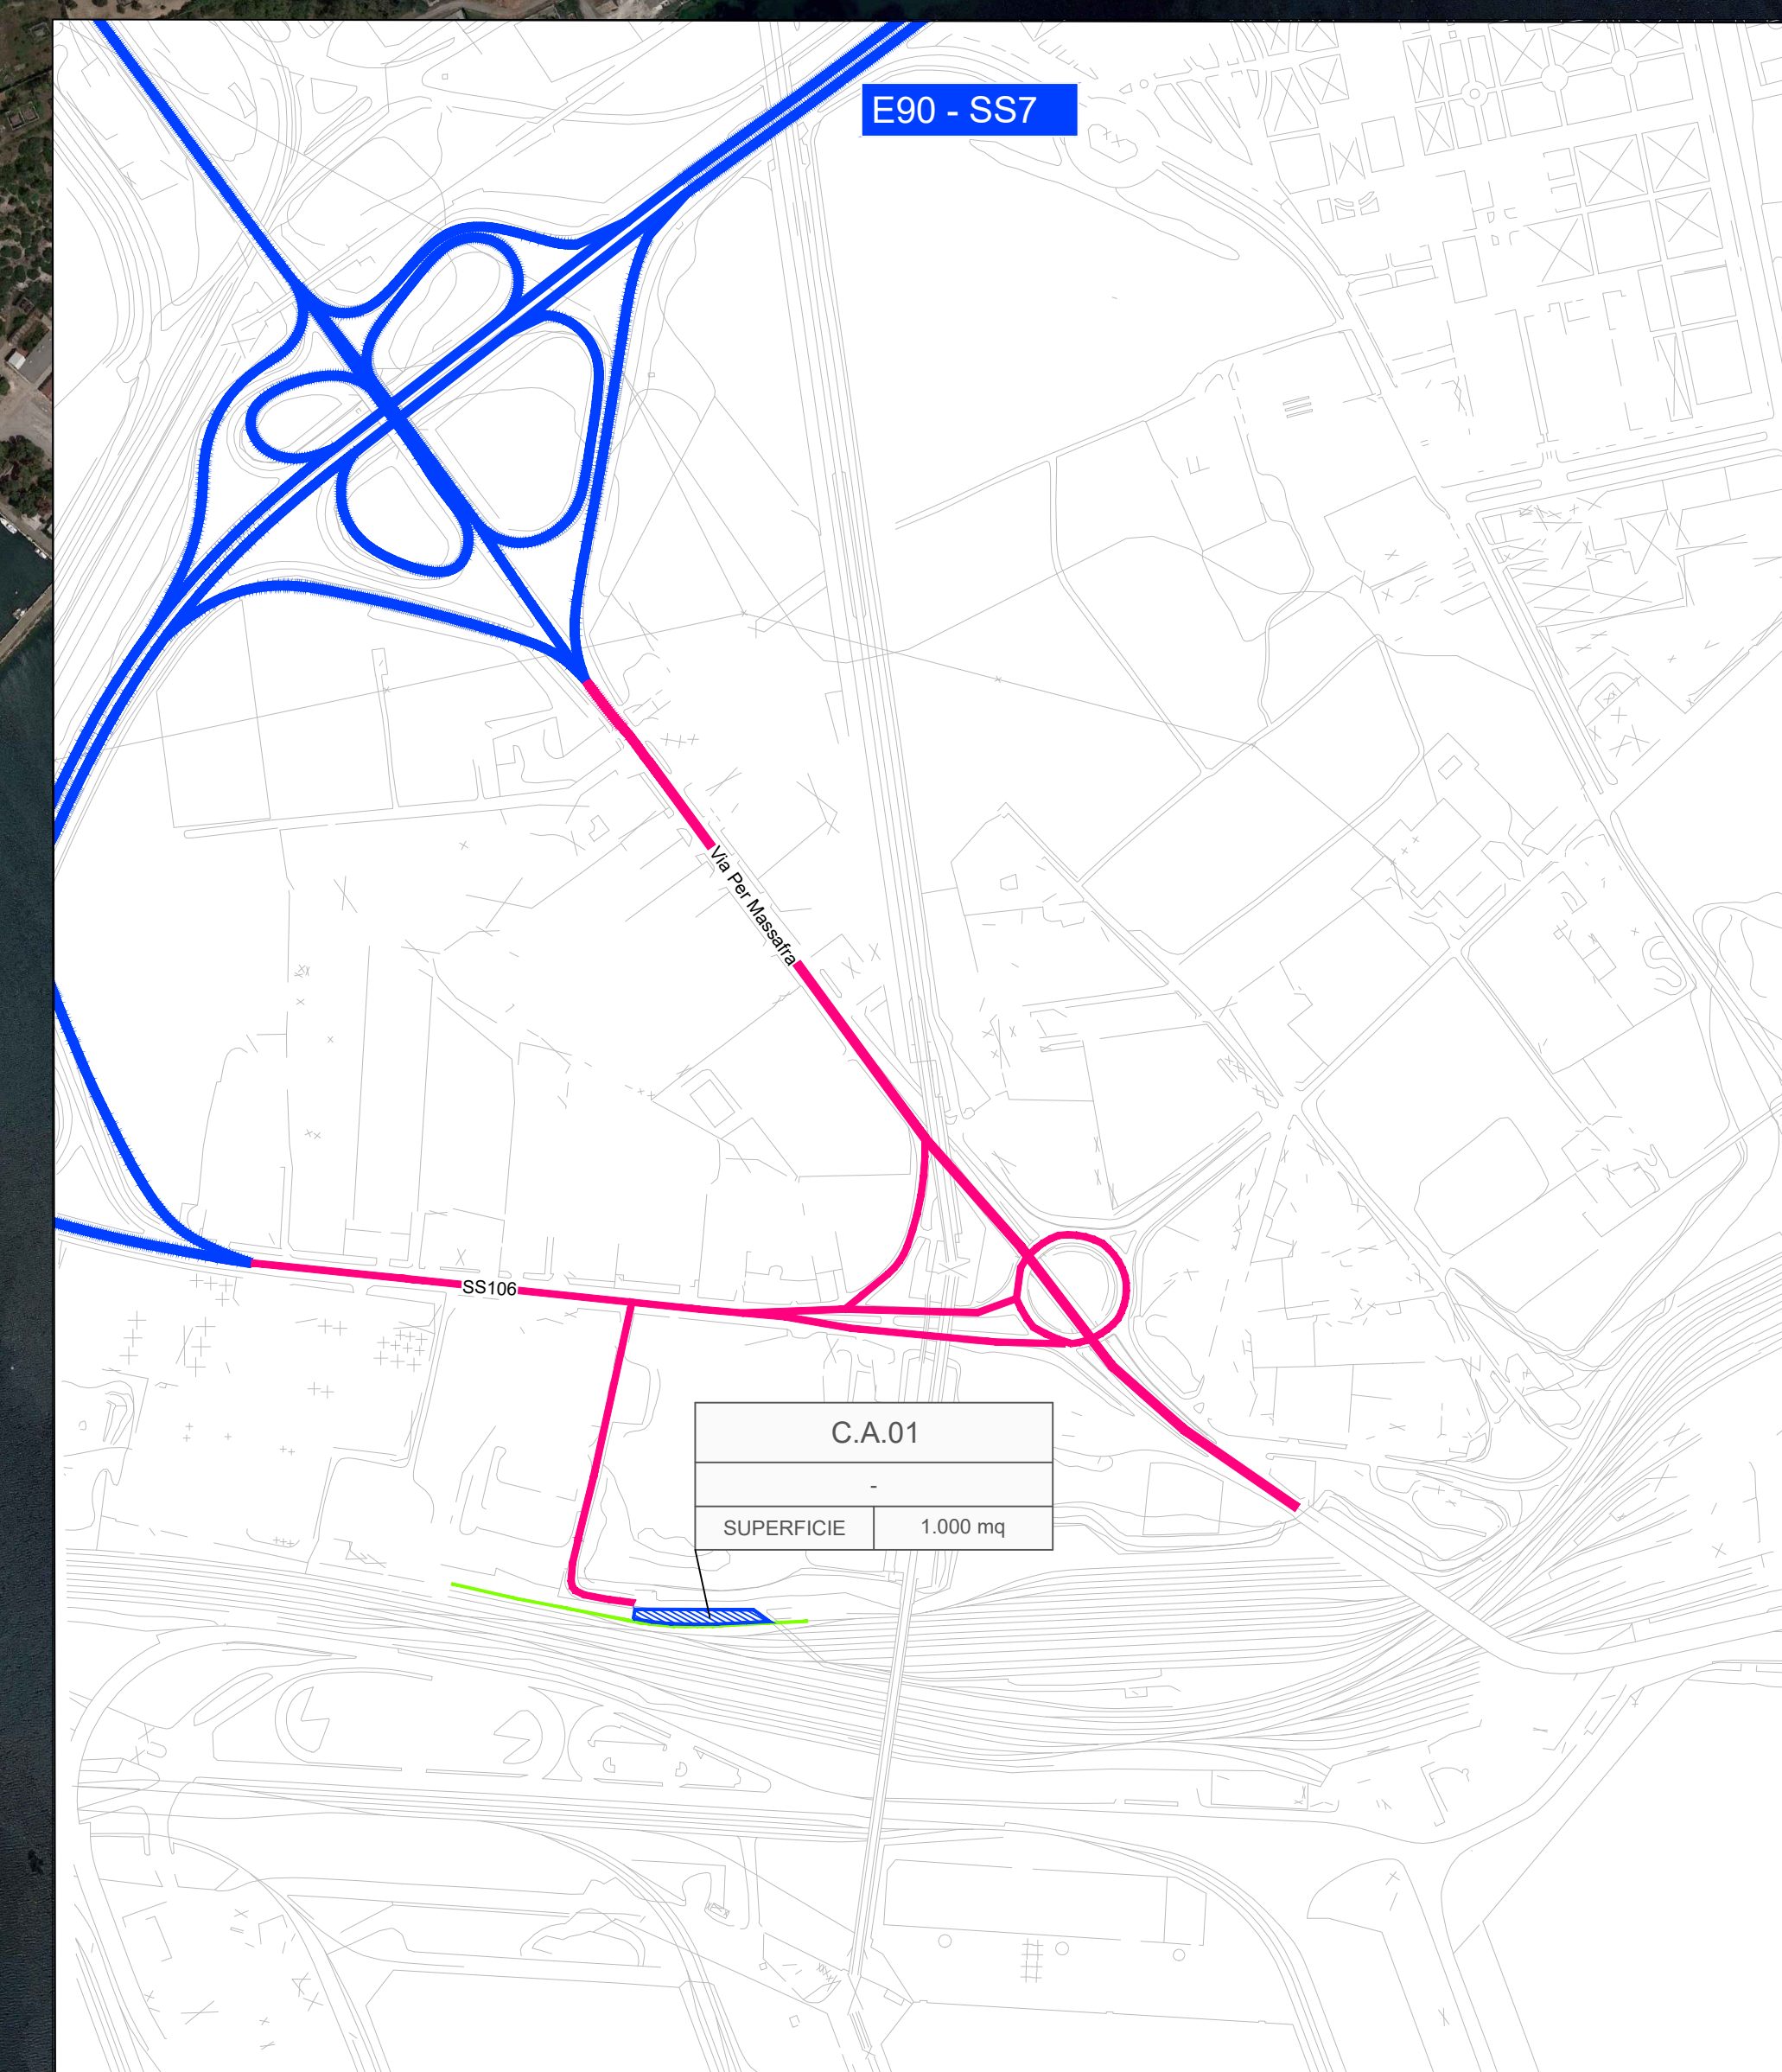

LEGENDA

	AS - AREA DI STOCCAGGIO		VIABILITA' PRIMARIA
	CA - CANTIERE ARMAMENTO		VIABILITA' PRINCIPALE
	CANTIERI ALTRO APPALTO		VIABILITA' SECONDARIA
	AREA DI LAVORO		VIABILITA' PODERALE
	LINEA FERROVIARIA ESISTENTE		PISTA DI CANTIERE
	LF ESISTENTE DA DEMOLIRE		ACCESSO AI CANTIERI
			DIREZIONI
			LINEA FERROVIARIA/OPERE DI PROGETTO

ID	TIPOLOGIA	Comune	SUPERFICIE
CB.01	CANTIERE BASE	TARANTO	2.000
CO.01	CANTIERE OPERATIVO	TARANTO	2.000
AS.01	AREA STOCCAGGIO	TARANTO	4.500
AT.01	AREA TECNICA	TARANTO	6.000
CA.01	CANTIERE ARMAMENTO	TARANTO	1.000



COMMITTENTE:

PROGETTAZIONE:

U.O. ARCHITETTURA, AMBIENTE E TERRITORIO - CANTIERIZZAZIONE

PROGETTO DEFINITIVO

LINEA TARANTO-BRINDISI
NUOVA STAZIONE DI TARANTO NASISI

CANTIERIZZAZIONE
Corografia generale di inquadramento della cantierizzazione e della viabilità pubblica impegnata dal trasporto materiali

1:5000

Rev.	Descrizione	Redatto	Data	Verificato	Data	Approvato	Data	Autore
A	Emissione esecutiva	L. Spina	Luglio 2021	L. Spina	Luglio 2021	[Signature]	Luglio 2021	[Signature]

File: I48E00D53CSCA000001A.dwg