



SEZIONE N° 25	15.142
SEZIONE N° 26	15.172
SEZIONE N° 27	15.202
SEZIONE N° 28	15.232
SEZIONE N° 29	15.262
SEZIONE N° 30	15.292
SEZIONE N° 31	15.322
SEZIONE N° 32	15.352

SEZIONE N° 25
QT. PROG. 15.142
Prog. km: 600.000
Dist. prec.: 25.000
Dist. succ.: 25.000

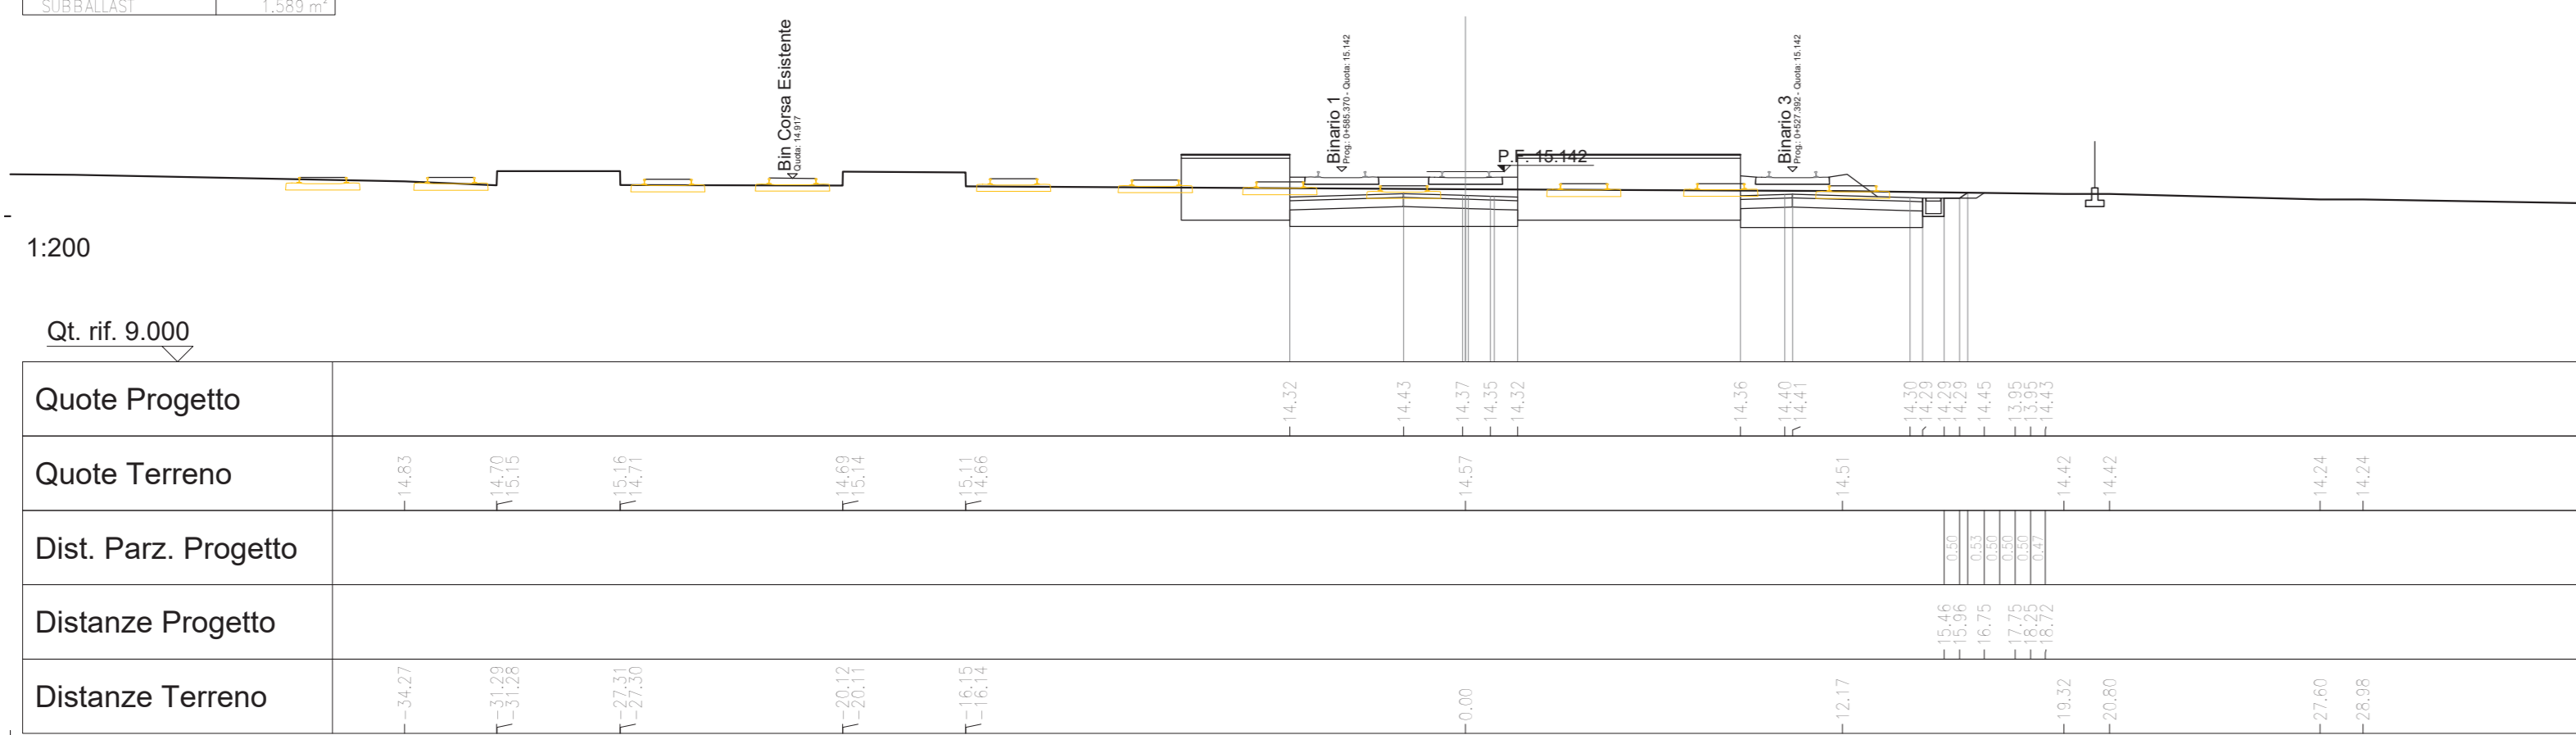


SEZIONE N° 29	15.262
SEZIONE N° 30	15.292
SEZIONE N° 31	15.322
SEZIONE N° 32	15.352

SEZIONE N° 29
QT. PROG. 15.262
Prog. km: 600.000
Dist. prec.: 25.000
Dist. succ.: 25.000

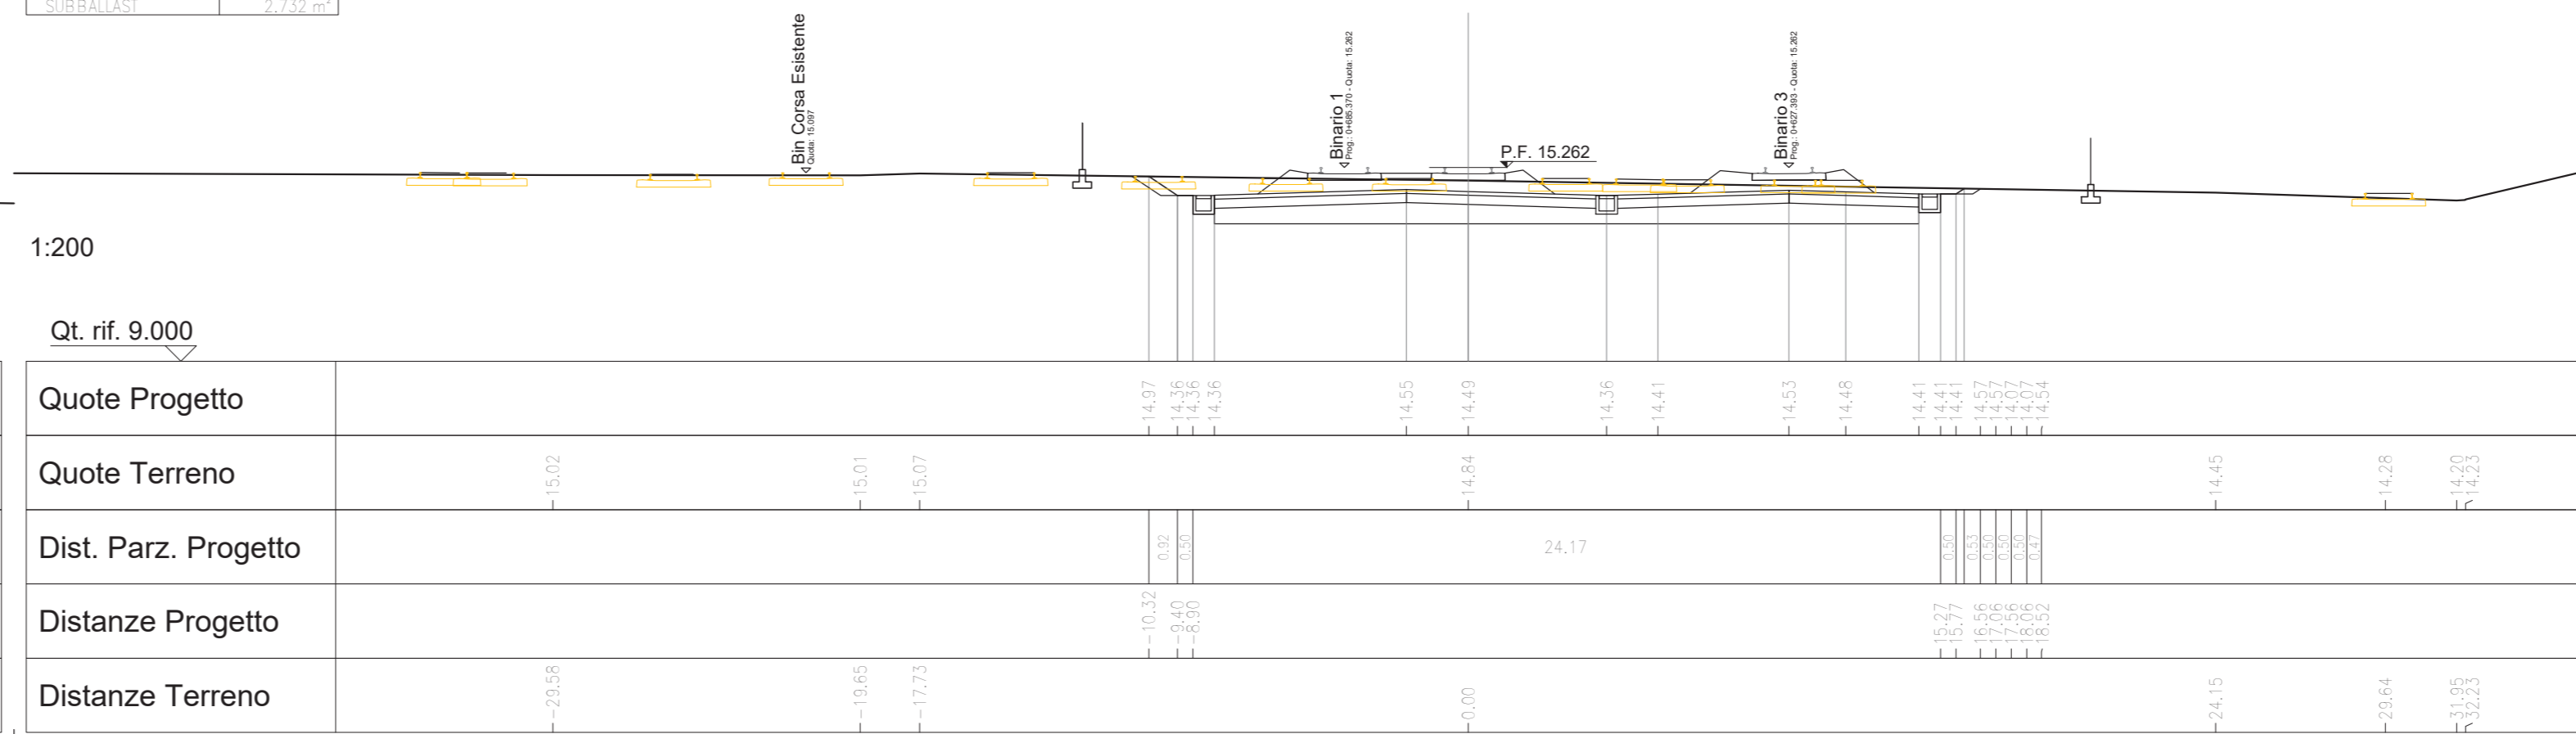


SEZIONE N° 26	15.172
SEZIONE N° 27	15.202
SEZIONE N° 28	15.232
SEZIONE N° 29	15.262
SEZIONE N° 30	15.292
SEZIONE N° 31	15.322
SEZIONE N° 32	15.352

SEZIONE N° 26
QT. PROG. 15.172
Prog. km: 625.000
Dist. prec.: 25.000
Dist. succ.: 25.000

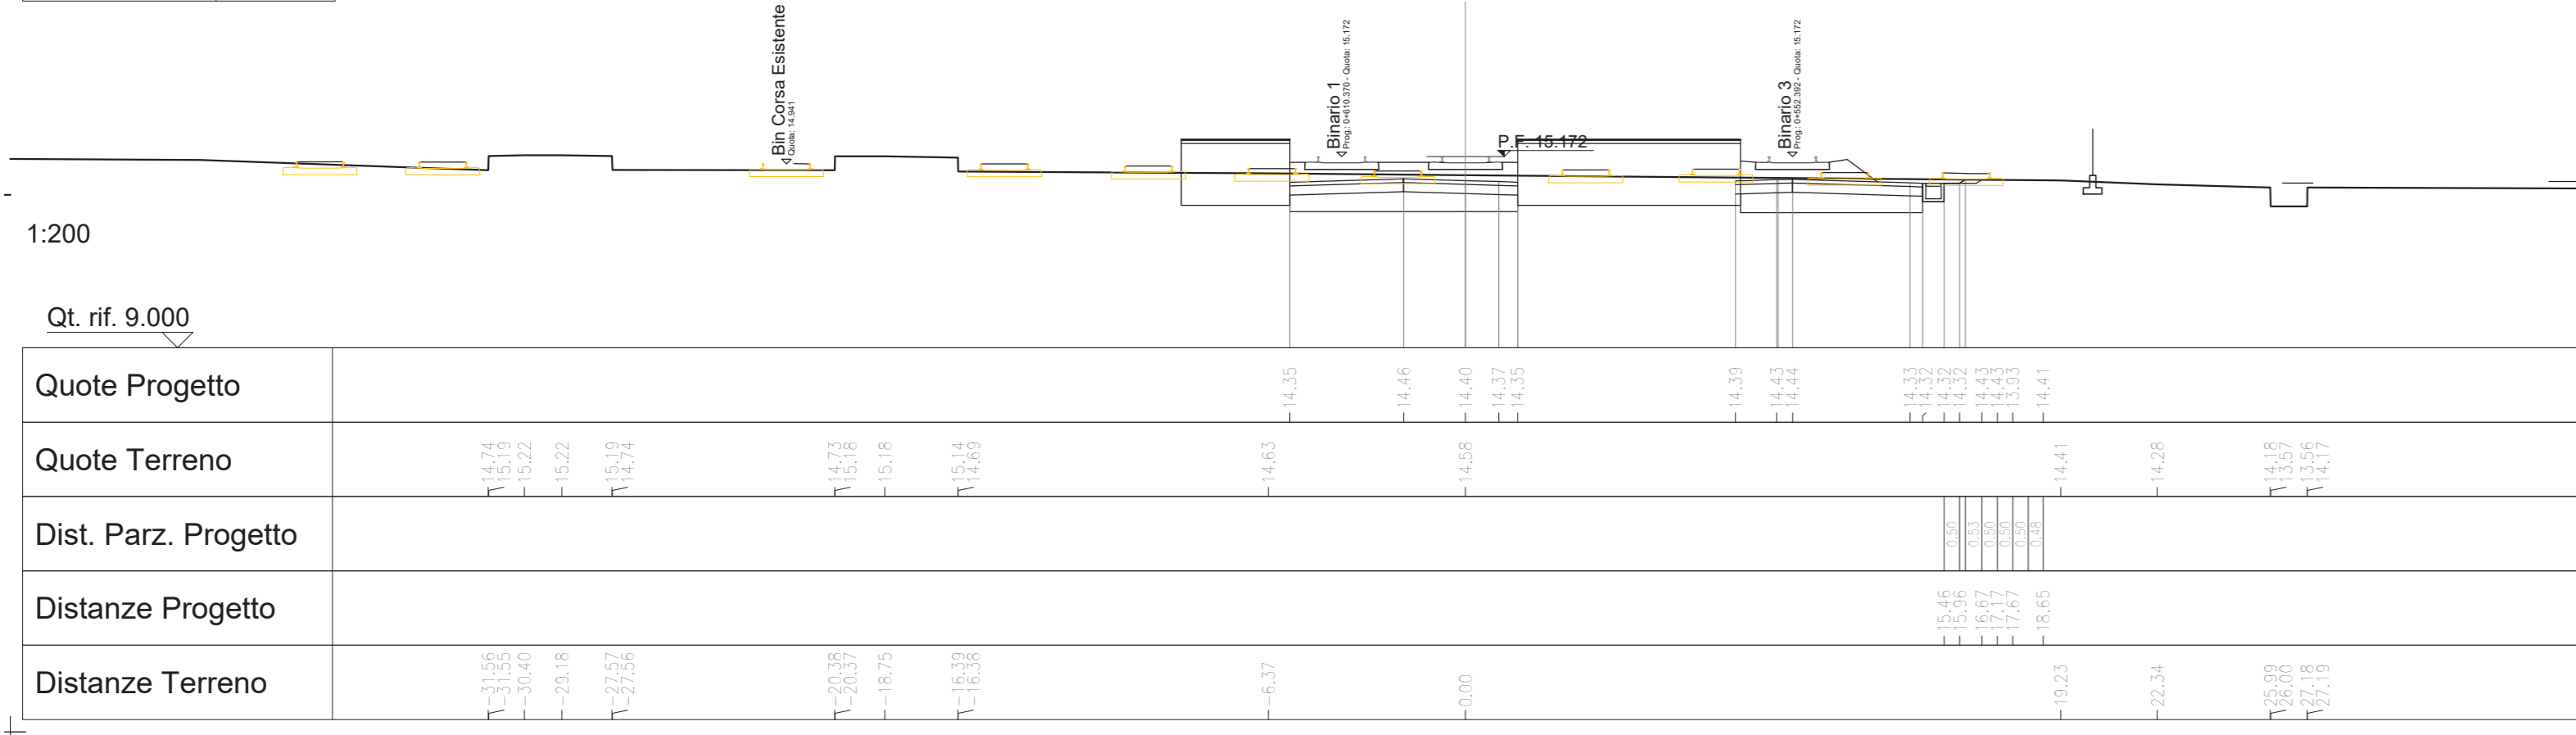


SEZIONE N° 30	15.292
SEZIONE N° 31	15.322
SEZIONE N° 32	15.352

SEZIONE N° 30
QT. PROG. 15.292
Prog. km: 725.000
Dist. prec.: 25.000
Dist. succ.: 25.000

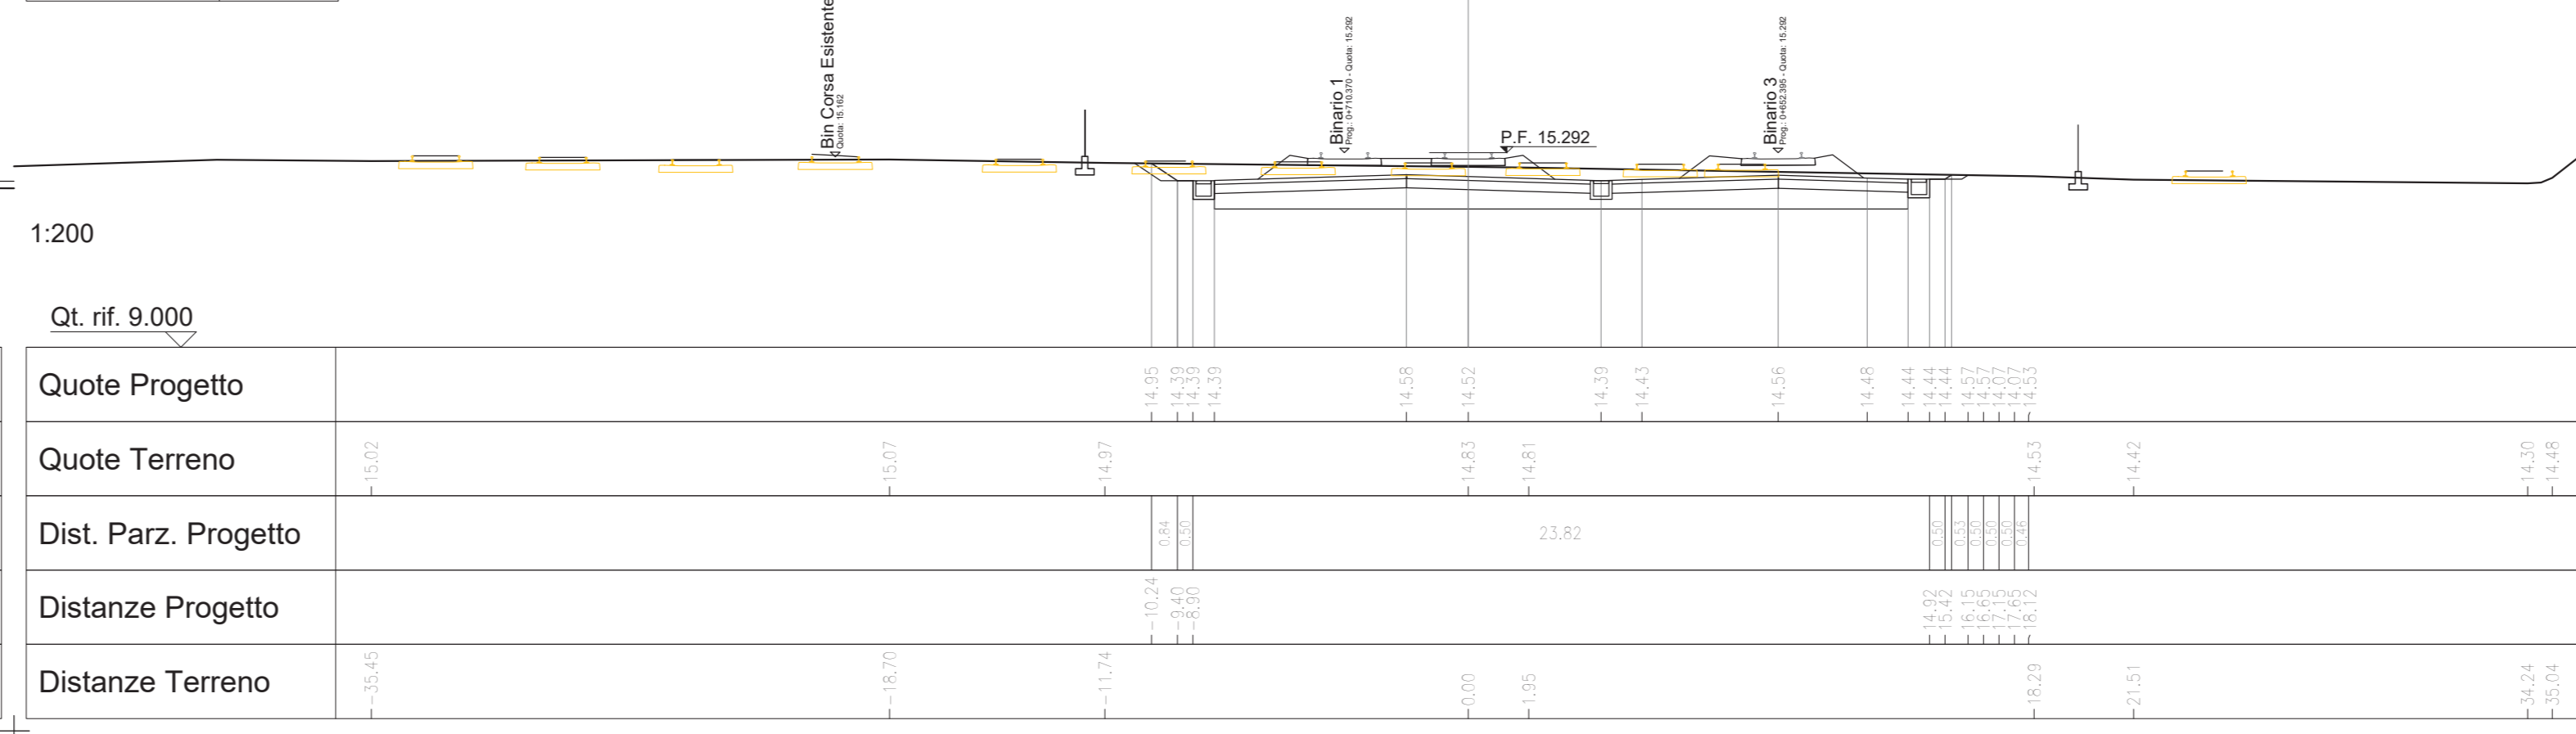


SEZIONE N° 27	15.202
SEZIONE N° 28	15.232
SEZIONE N° 29	15.262
SEZIONE N° 30	15.292
SEZIONE N° 31	15.322
SEZIONE N° 32	15.352

SEZIONE N° 27
QT. PROG. 15.202
Prog. km: 650.000
Dist. prec.: 25.000
Dist. succ.: 25.000

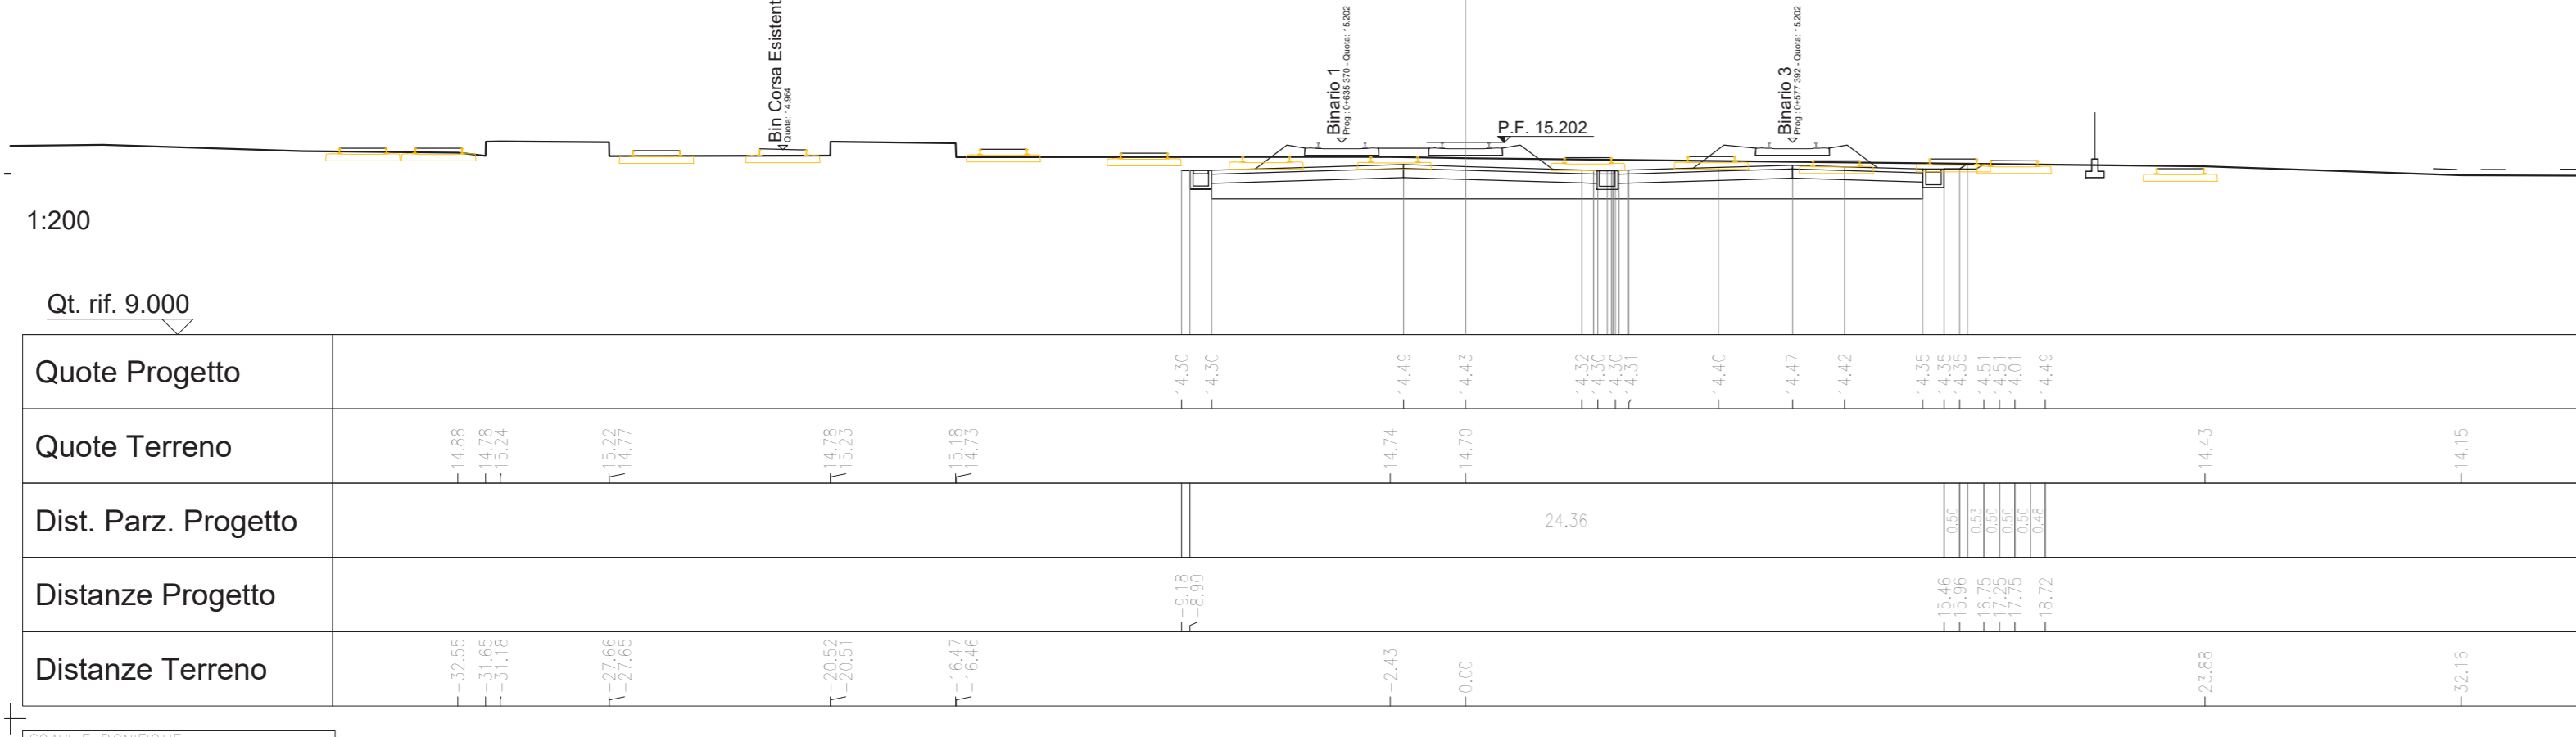


SEZIONE N° 31	15.322
SEZIONE N° 32	15.352

SEZIONE N° 31
QT. PROG. 15.322
Prog. km: 750.000
Dist. prec.: 25.000
Dist. succ.: 25.000

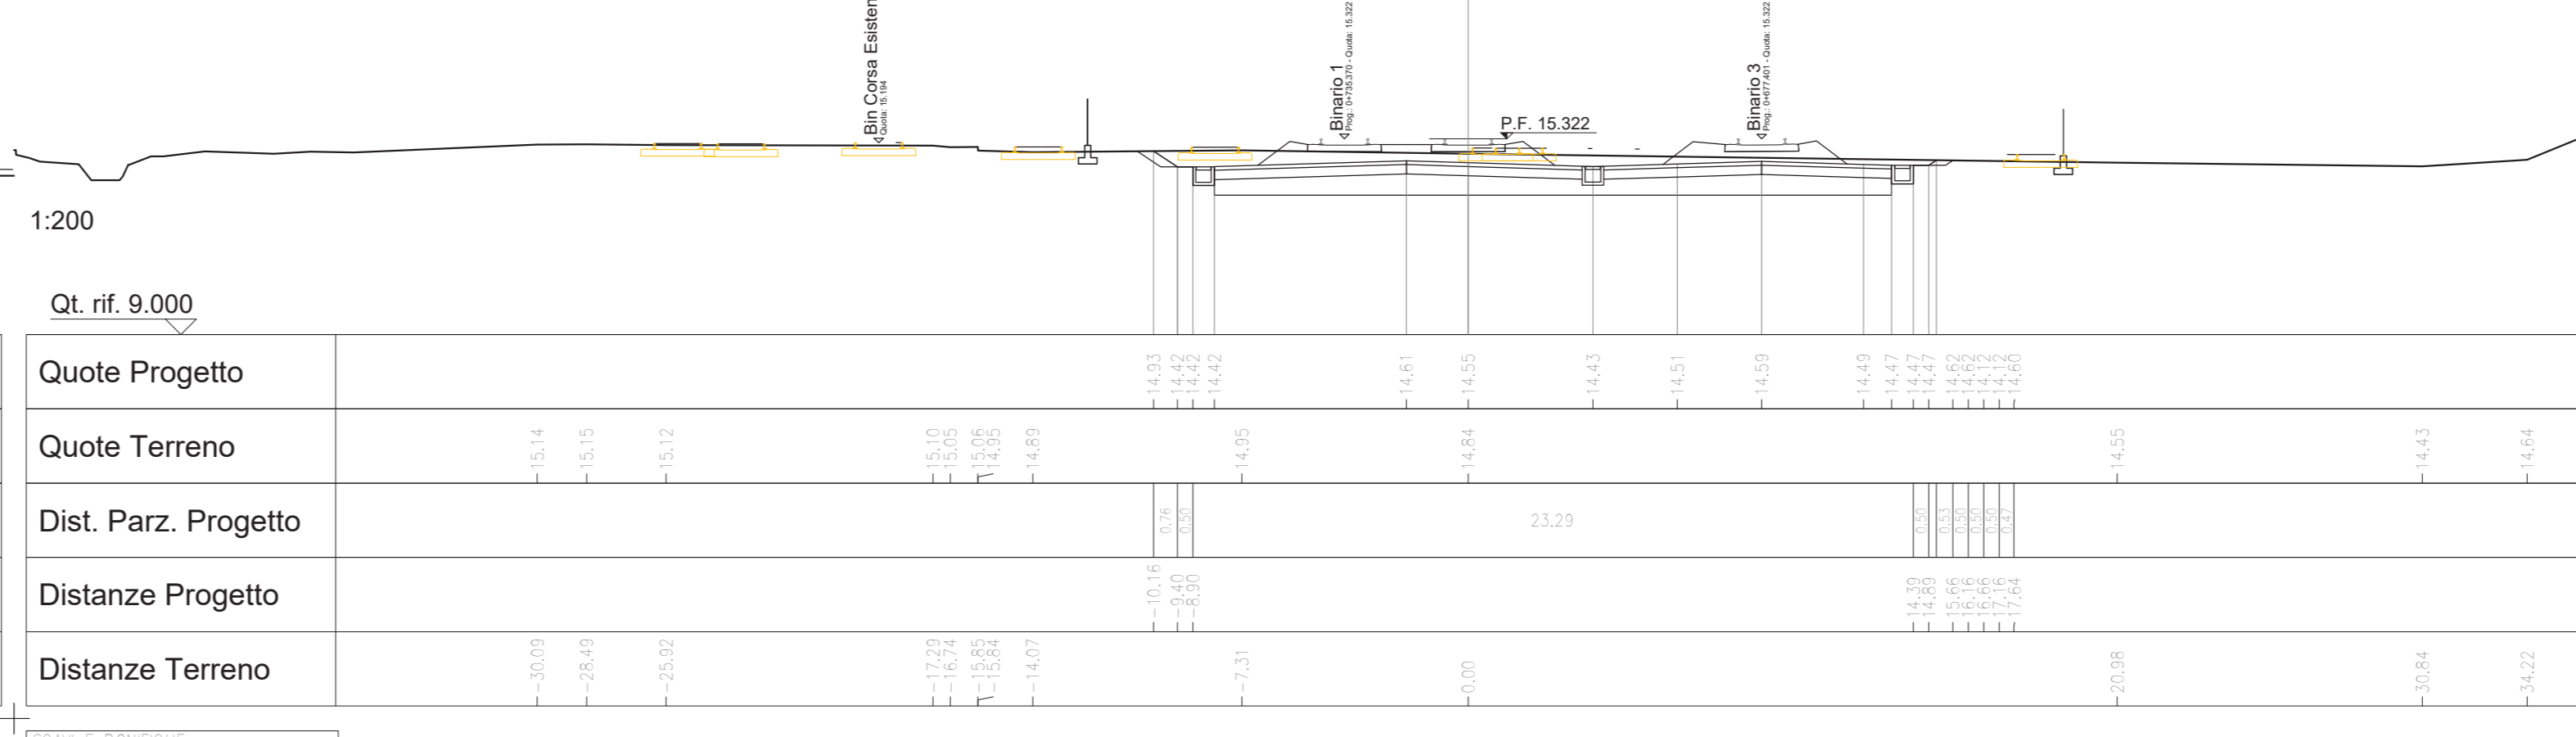


SEZIONE N° 28	15.232
SEZIONE N° 29	15.262
SEZIONE N° 30	15.292
SEZIONE N° 31	15.322
SEZIONE N° 32	15.352

SEZIONE N° 28
QT. PROG. 15.232
Prog. km: 675.000
Dist. prec.: 25.000
Dist. succ.: 25.000

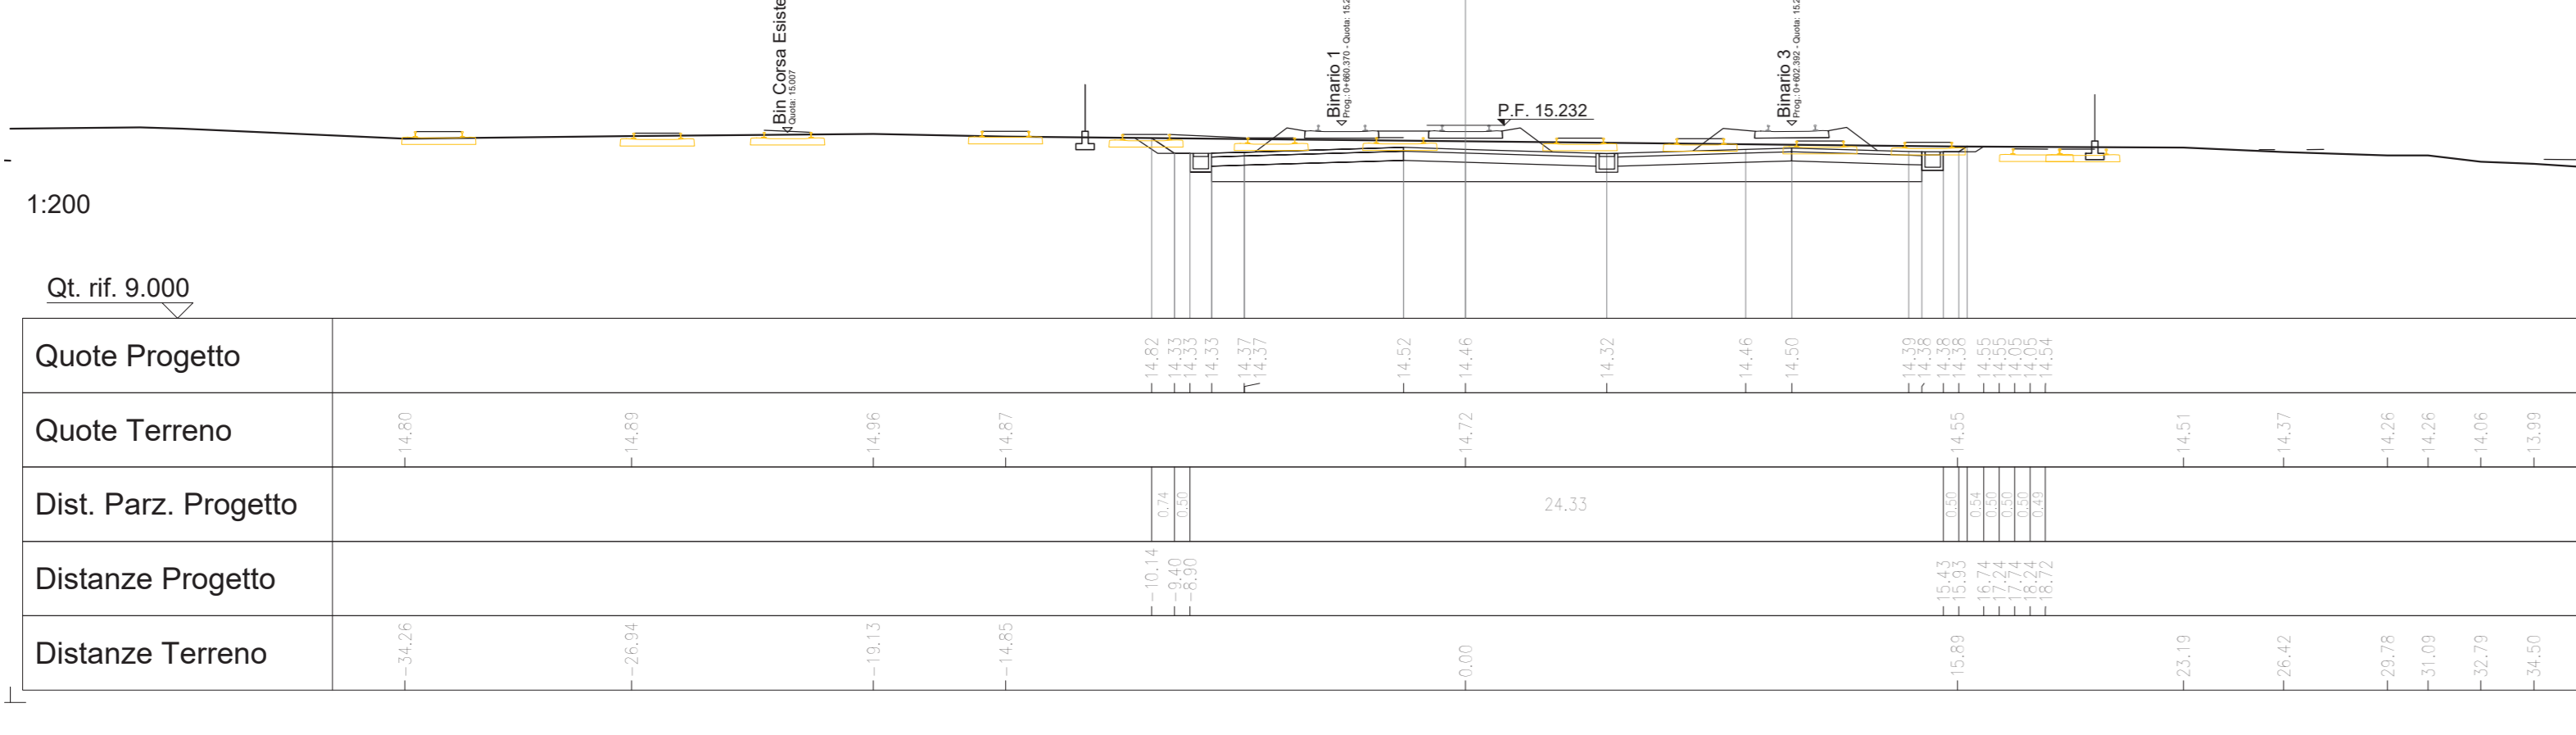

SEZIONE N° 32	15.352
---------------	--------

SEZIONE N° 32
QT. PROG. 15.352
Prog. km: 775.000
Dist. prec.: 25.000
Dist. succ.: 25.000

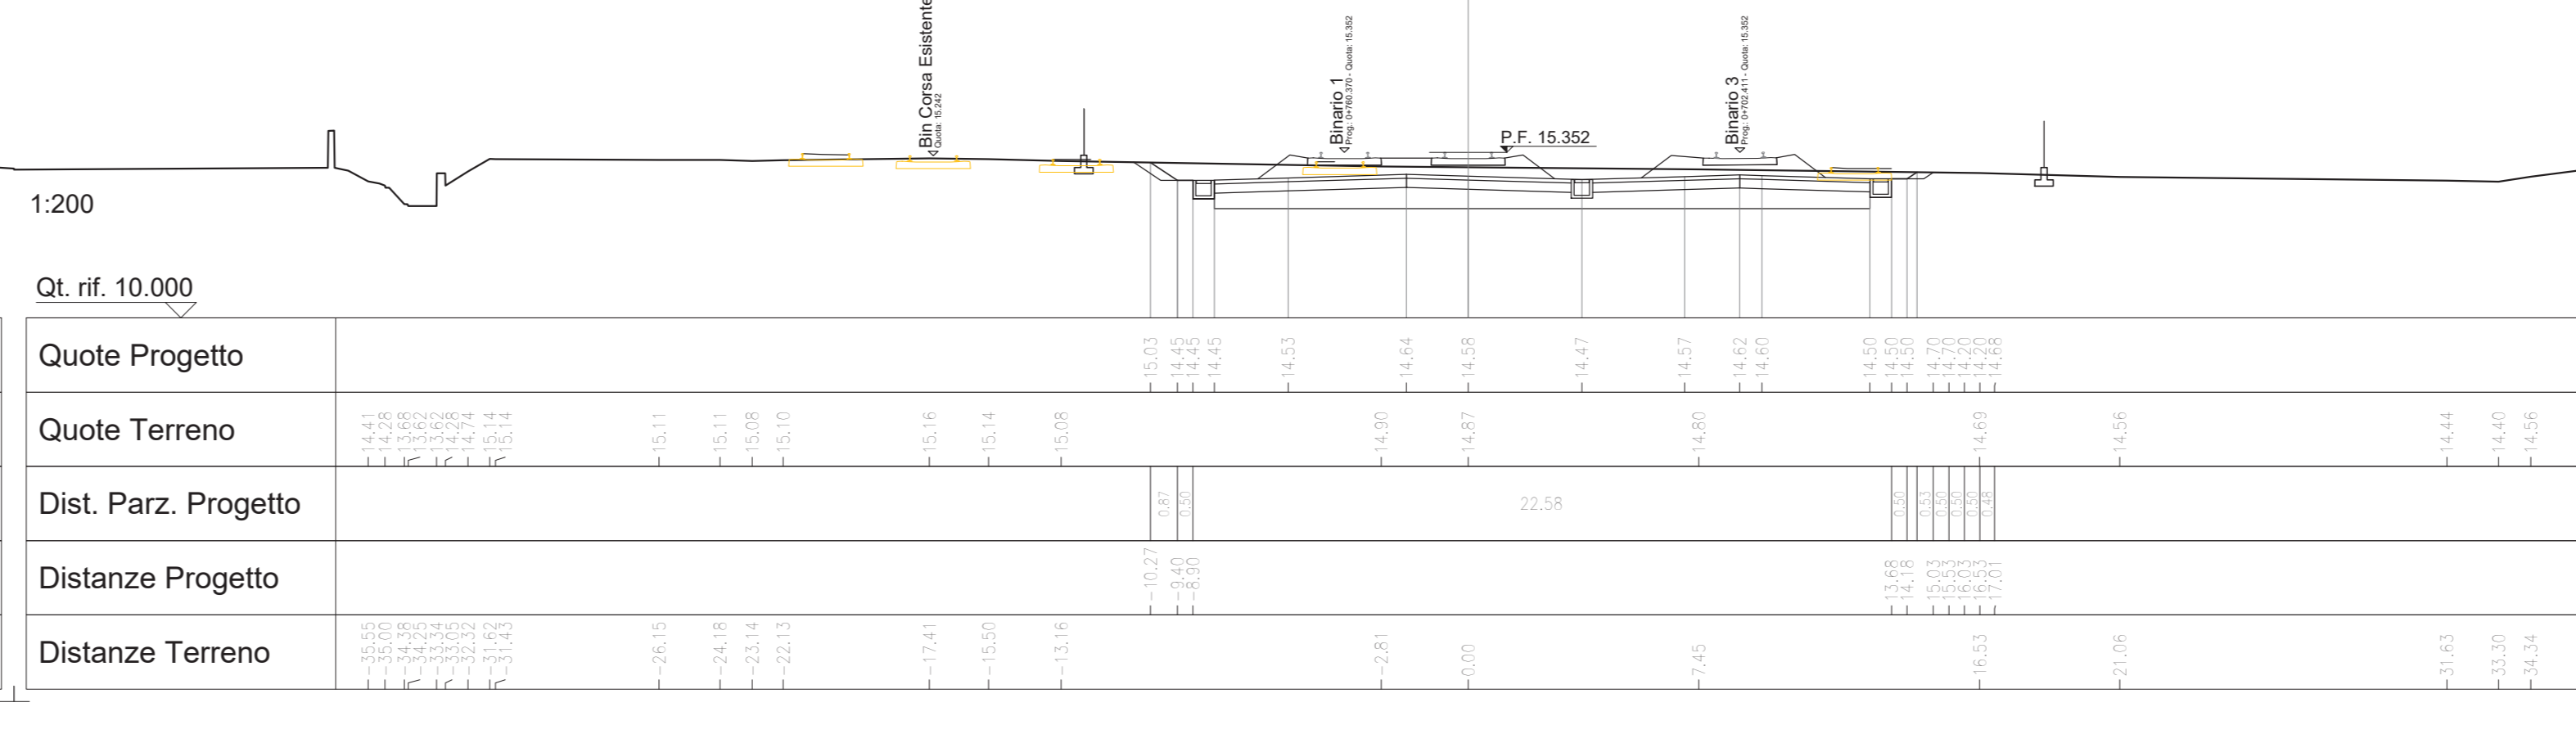

COMMITTENTE:
RFI
RETE FERROVIARIA ITALIANA
GRUPPO FERROVIE DELLO STATO ITALIANE
DIREZIONE INVESTIMENTI PROGETTI TECNOLOGICI
PROGETTI SPA

PROGETTAZIONE:
ITALFERR
GRUPPO FERROVIE DELLO STATO ITALIANE

S. O. COORDINAMENTO TERRITORIALE SUD
PROGETTO DEFINITIVO
LINEA TARANTO-BRINDISI
NUOVA STAZIONE DI TARANTO NASISI
INFRASTRUTTURA FERROVIARIA
SEZIONI TRASVERSALI
Sezioni trasversali - 4 di 7

SCALA:
1:200

COMMESSA LOTTO FASE ENTE TIPO DOC. OPERA/DISCIPLINA Progr. REV.
IABE 00 D 78 W9 I F 00 01 004 A

Rev.	Descrizione	Redatto	Data	Verificato	Data	Approvato	Data	Autorizzato Data
A	Emissione esecutiva	C. Sarno	15/05/2021	L. Tosti	15/05/2021	[Signature]	15/05/2021	15/05/2021