




TIPOLOGICO POZZETTO DERIVAZIONE TIPO 1

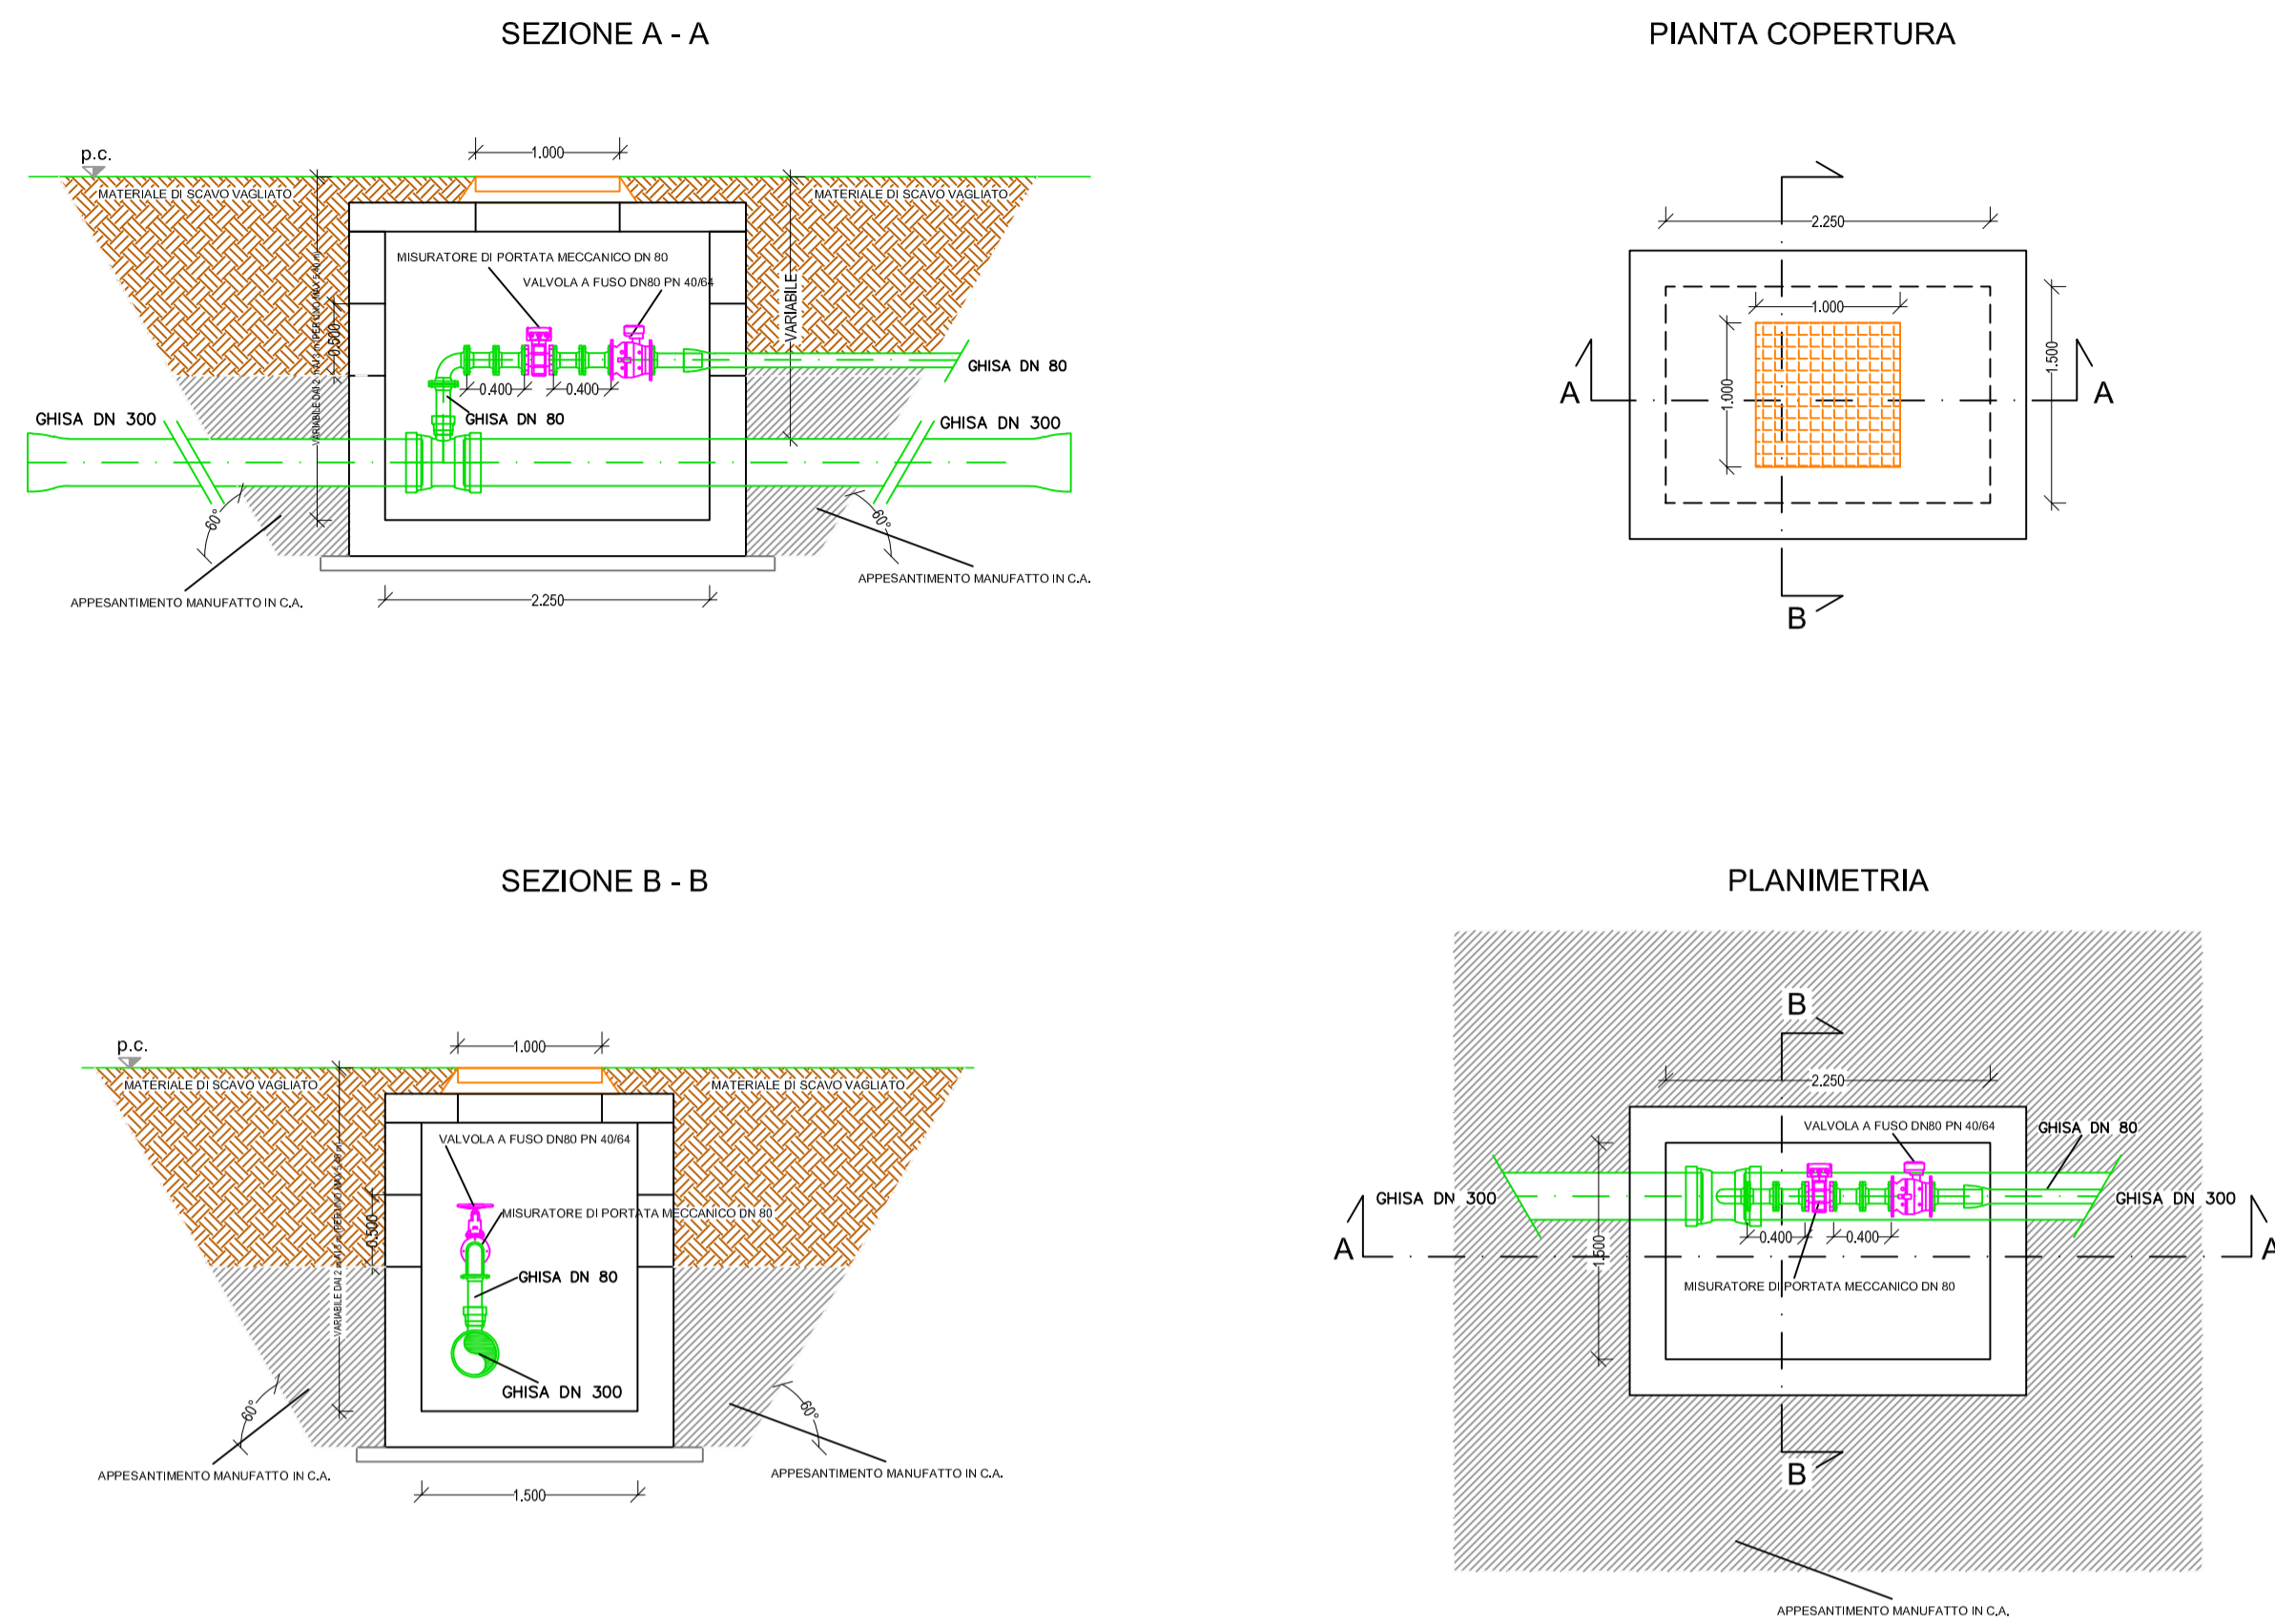


TIPOLOGICO POZZETTO SCARICO DI FONDO TIPO 1

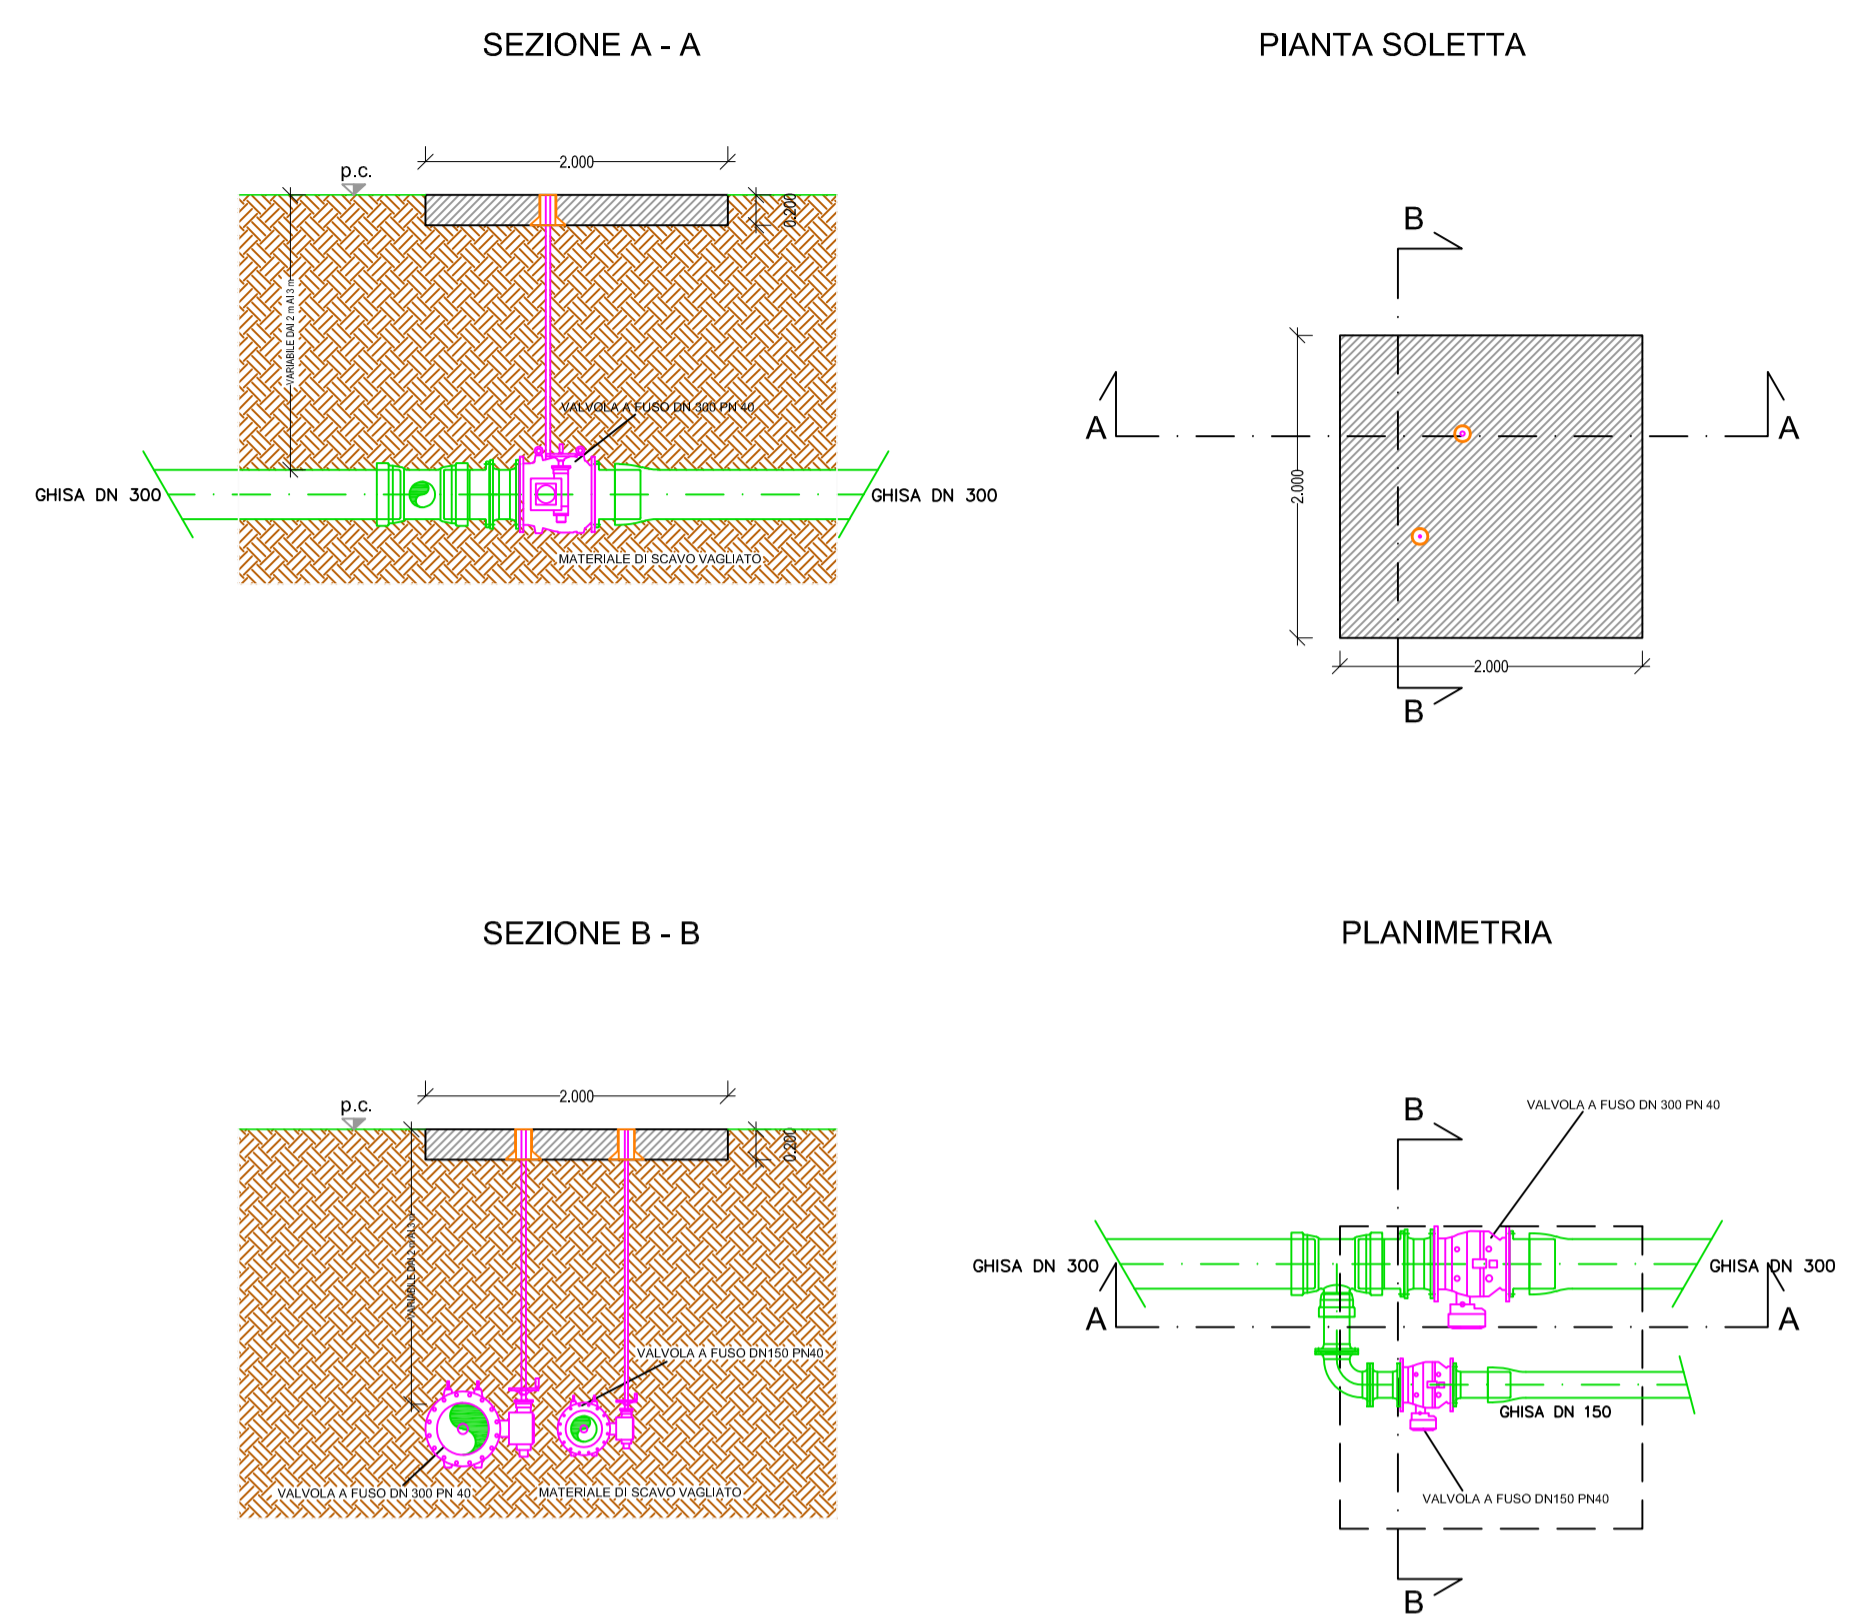


TIPOLOGICO SFIATI

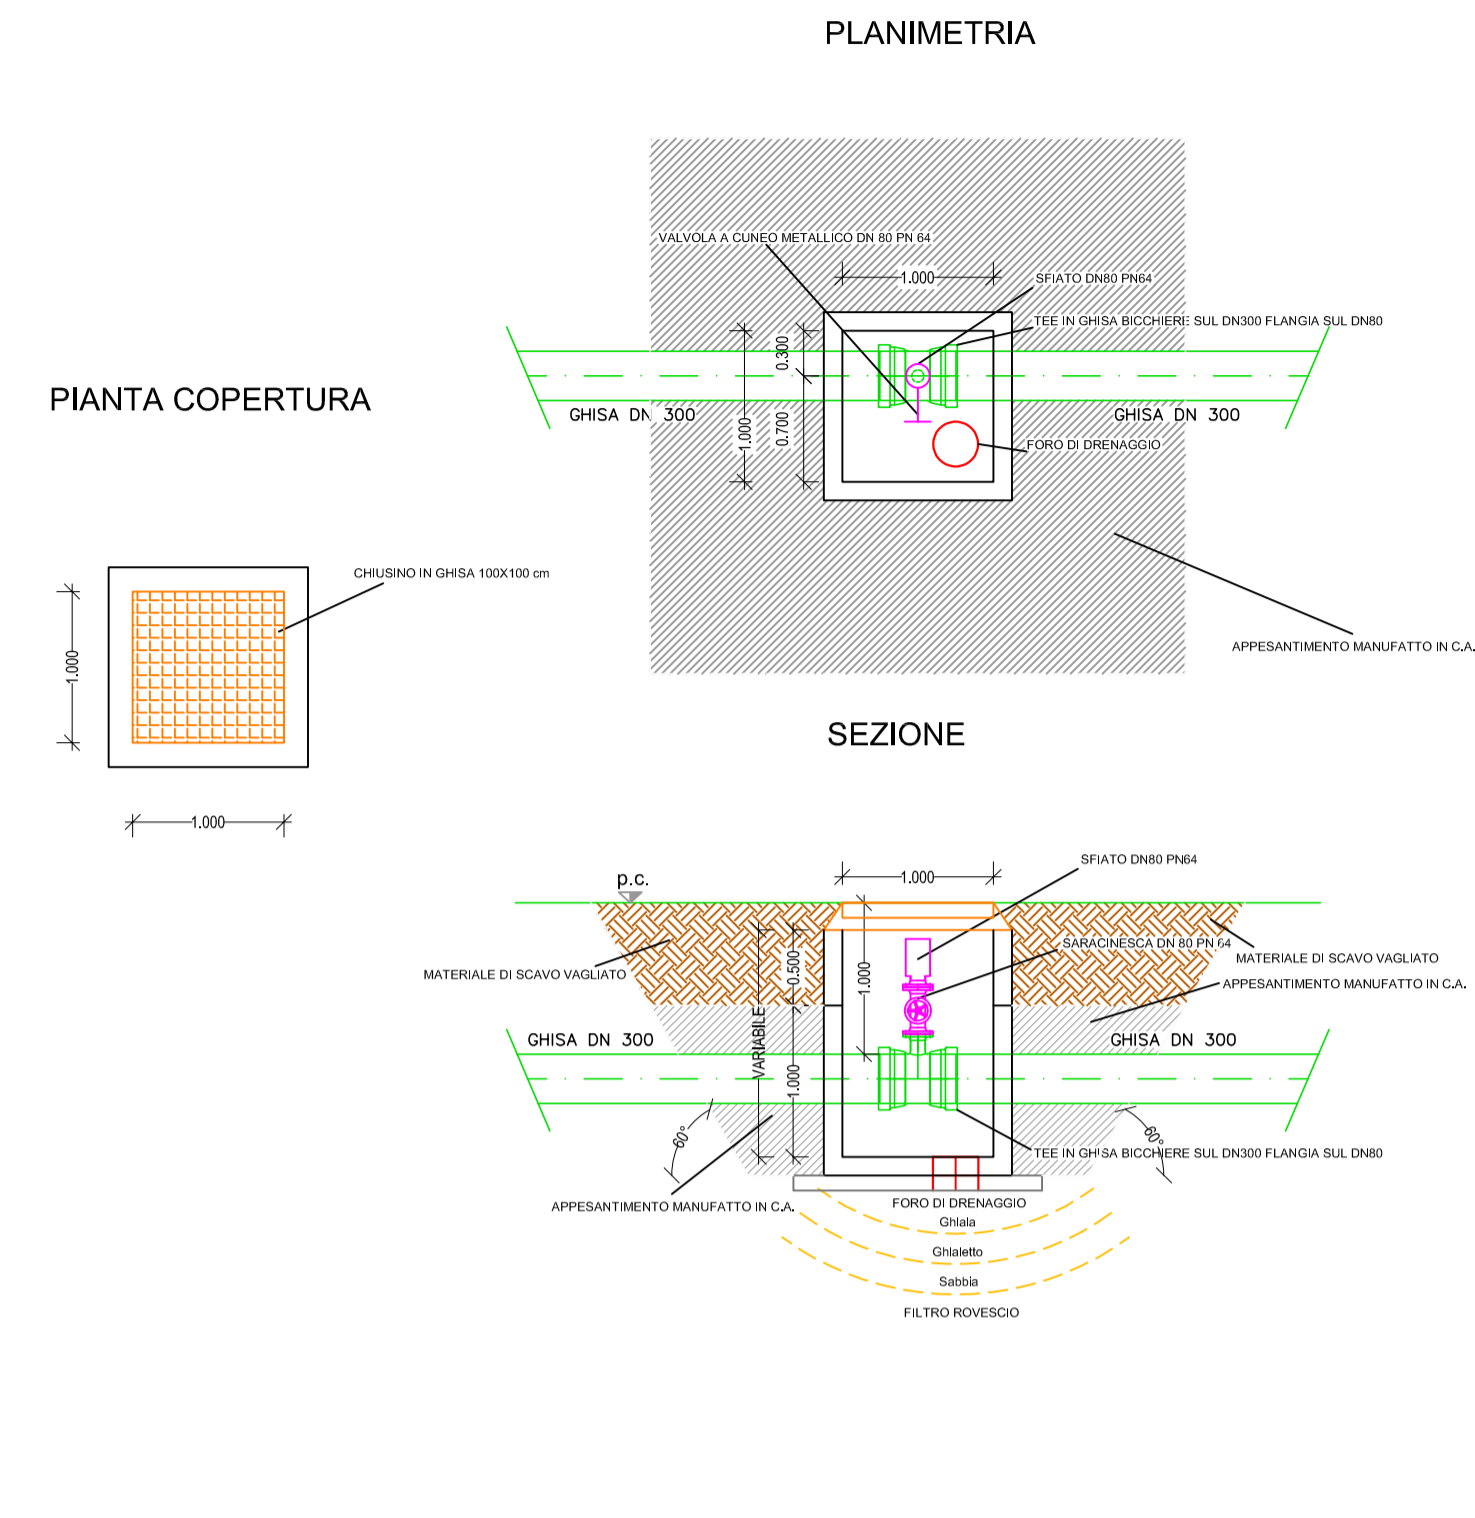

TIPOLOGICO POZZETTO DERIVAZIONE TIPO 2

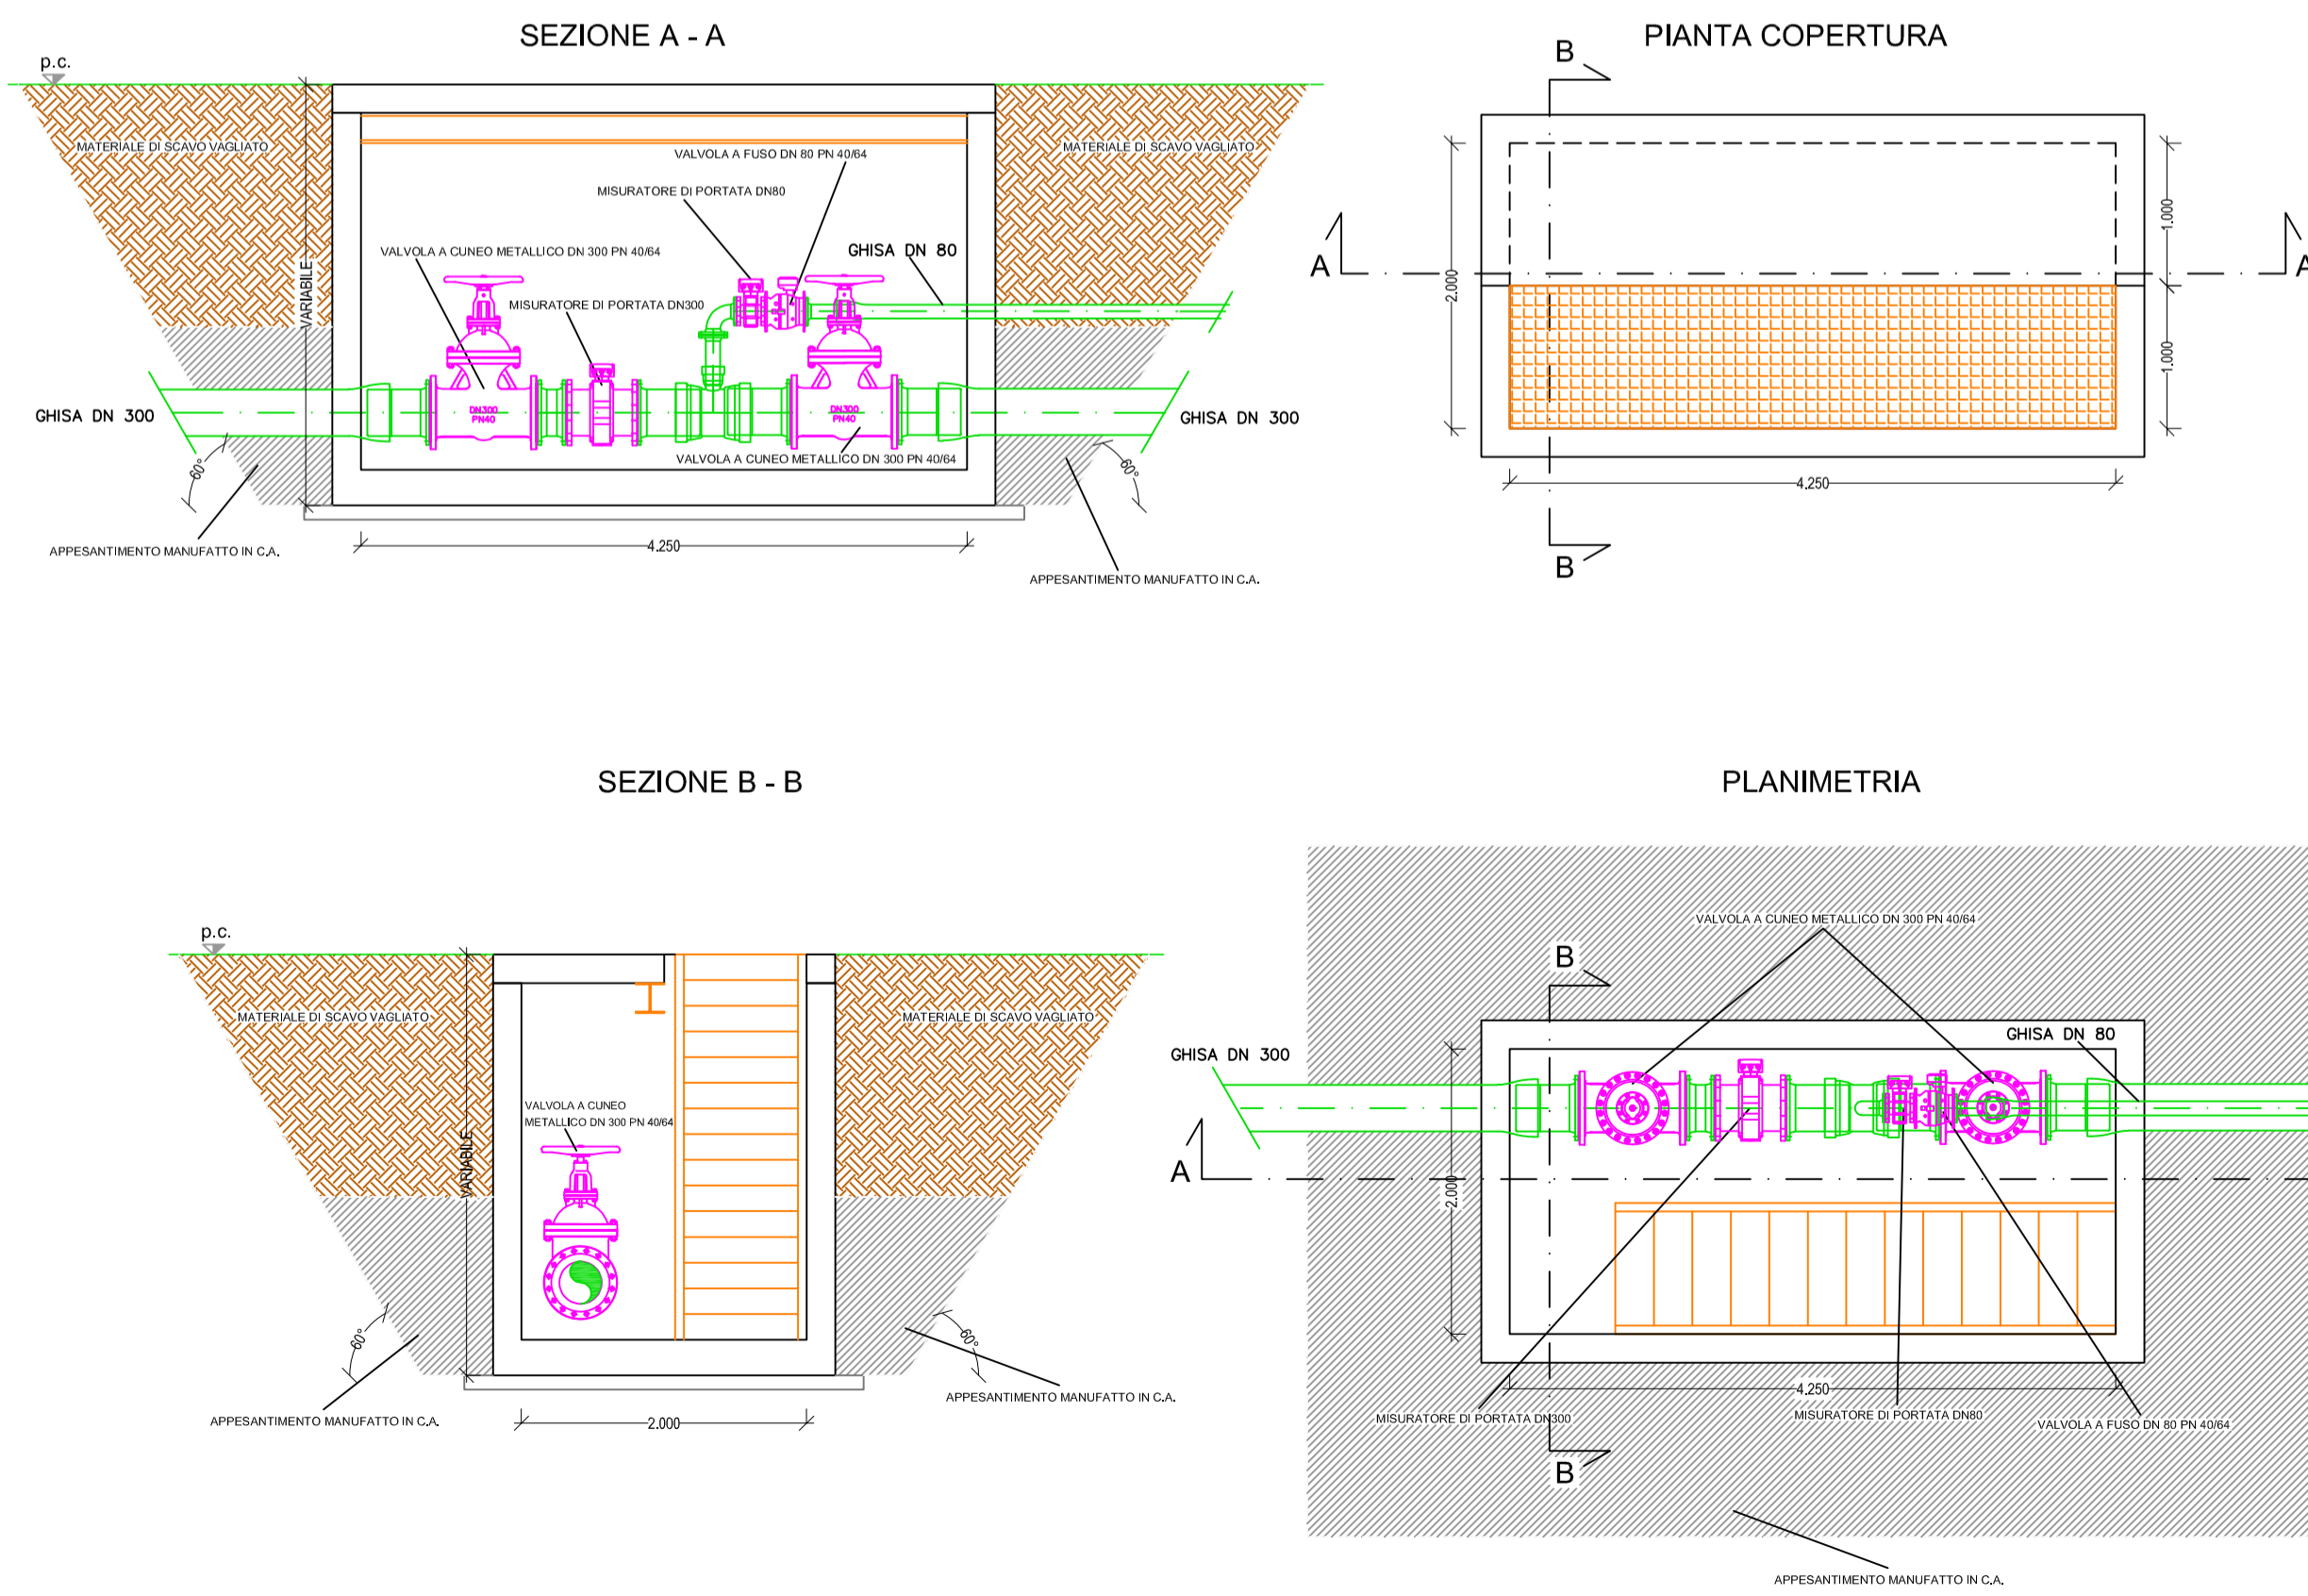

TIPOLOGICO POZZETTO SCARICO DI FONDO TIPO 2

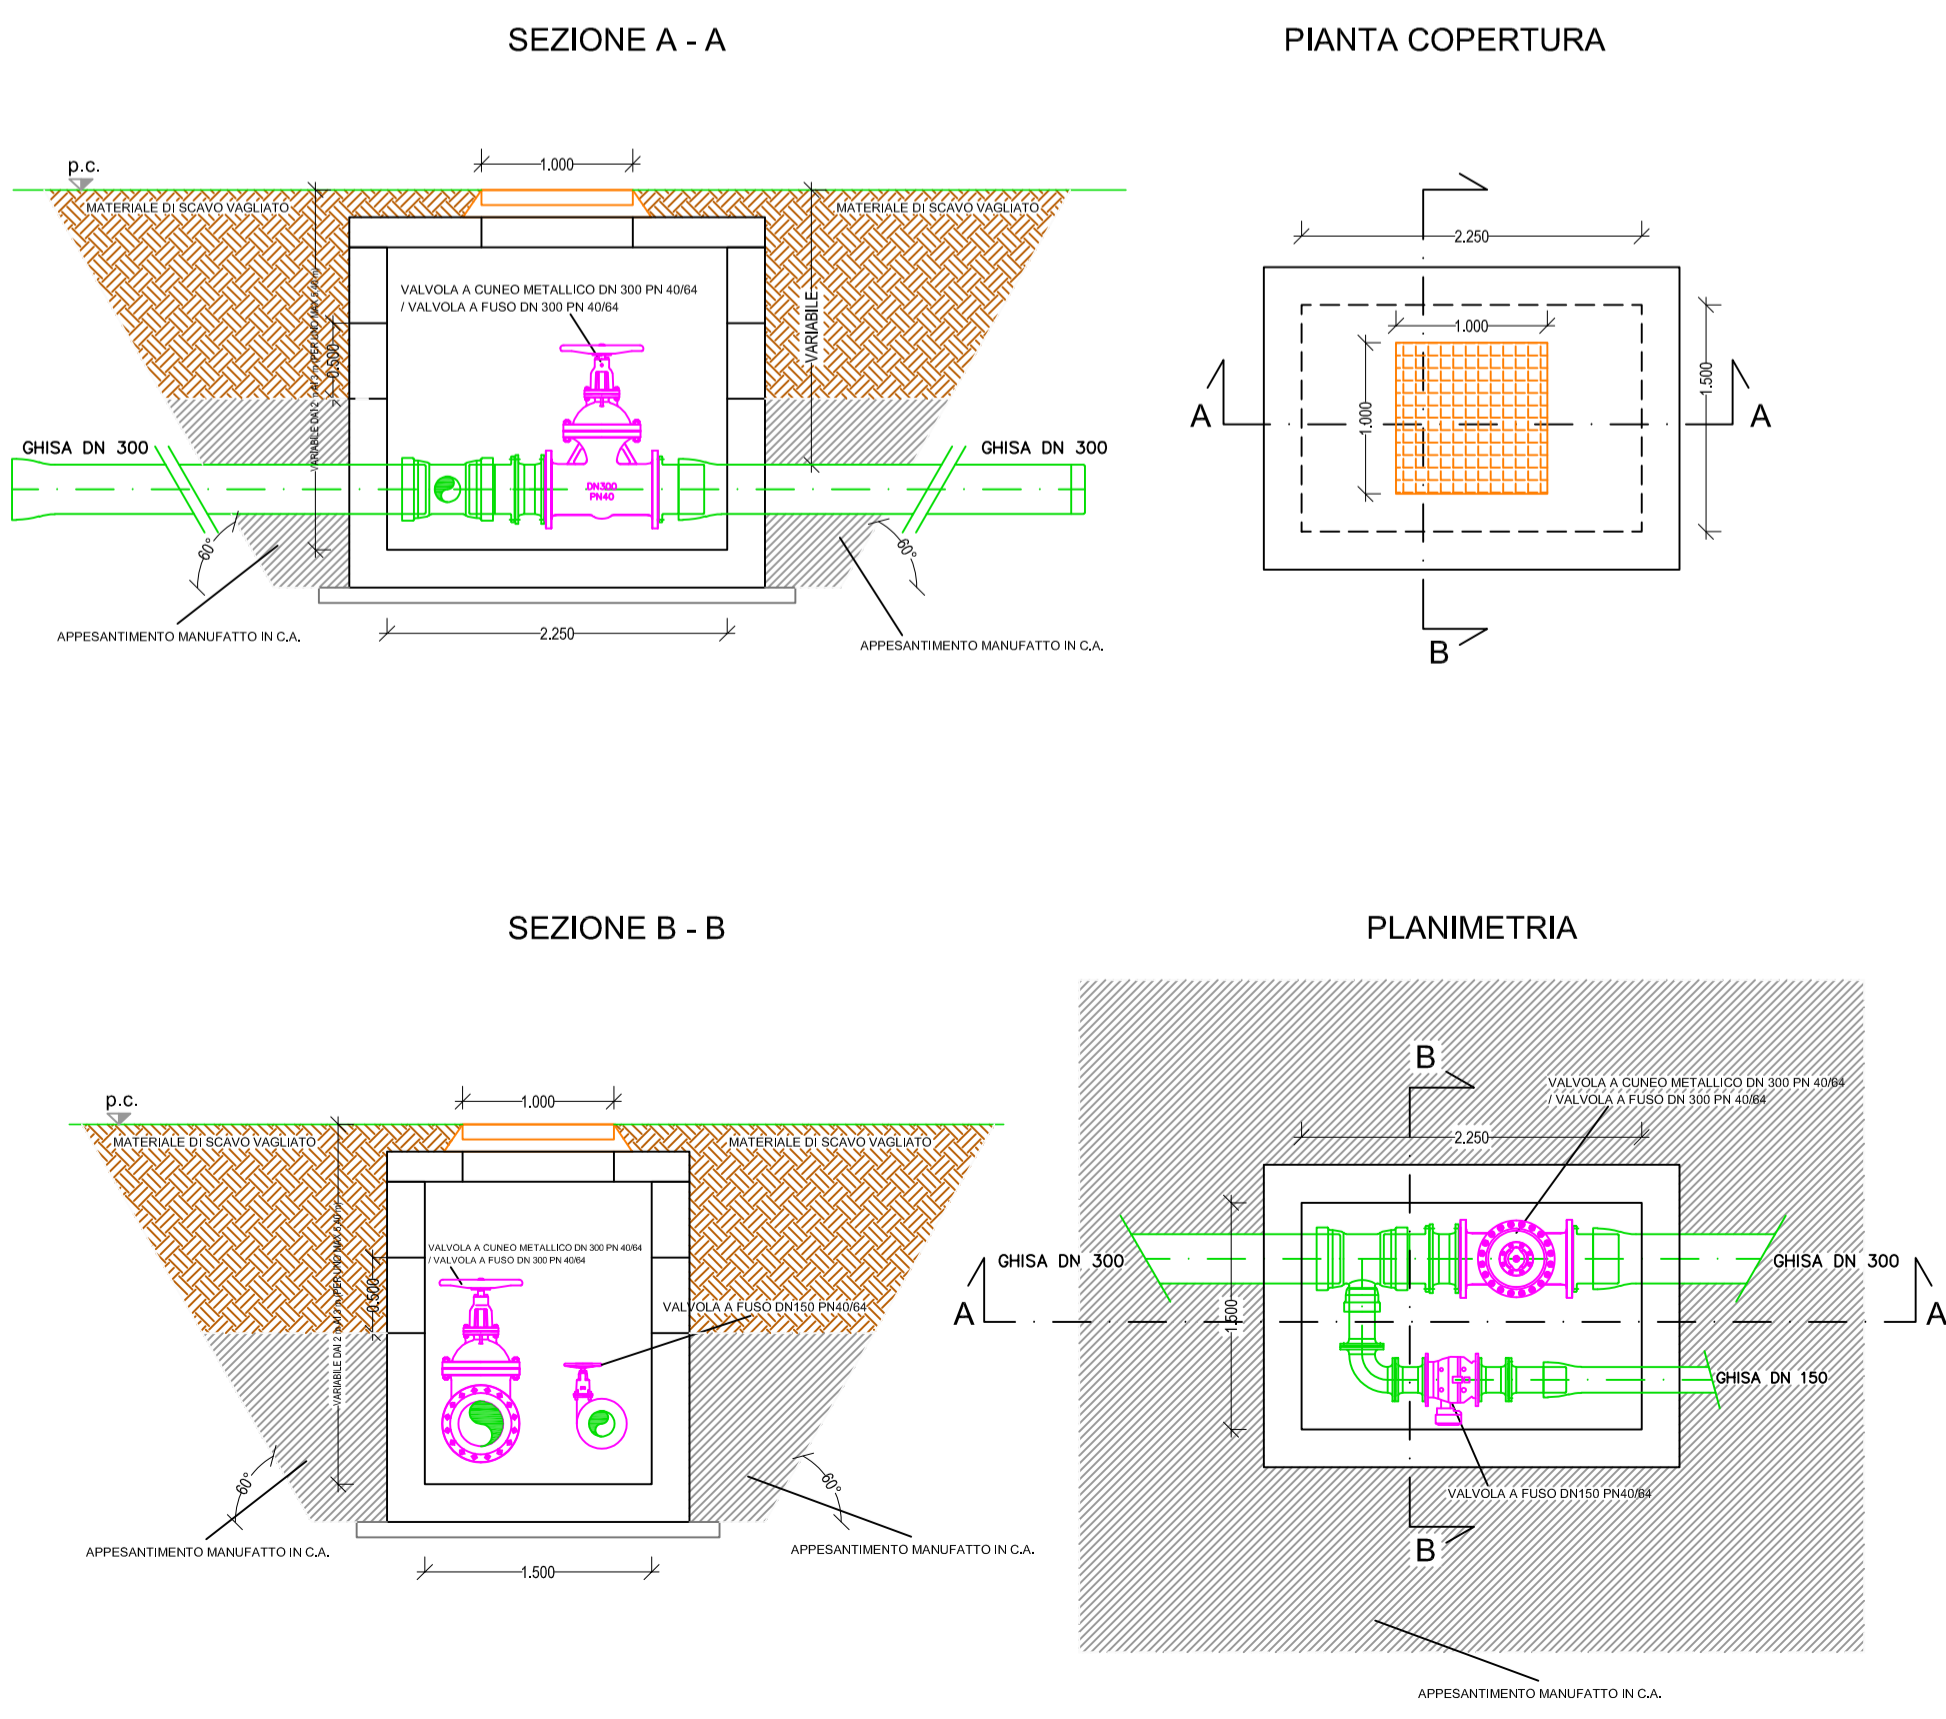

Comune FARINI
Provincia PIACENZA

Titolo del progetto
Rifacimento dorsale acquedottistica Val Nure: FASI 1-2-3 Tracciato in sponda Nure
Progetto di Fattibilità

Livello di progettazione F - Di Fattibilità	Settore di business I1 - Acquedotto	Disciplina IDR - fluidica idraulica
Numero EG - 007.1	Titolo Tipologici manufatti idraulici	Scala 1:50
ID Progetto 2016PCIE0177-00	Codice archiviazione 2016PCIE0177-00-F-I1-IDR-EG-007-01	Codifica WBS C1011-E021-62-0095

01	08/04/2021	Revisione 1	
00	01/03/2021	Emissione	FL
Rev.	Data	Descrizione	Approvato

Redatto: Ing. Roberto Zermani Ing. Luca Zermani	Verificato: Loisi Filippo	Approvato: Narducci Gianluca
---	------------------------------	---------------------------------

IRETI
FUNZIONE INGEGNERIA E REALIZZAZIONI
IRETI S.p.A. - Società a socio unico Iren S.p.A.
Sede legale: Via Piacenza, 54 - 16138 Genova
pecireti@pecireti.it

S.I.C.I.S.
Studio di Ingegneria Civile
Idraulica e Sanitaria
Ing. Roberto Zermani Anguissola
Ing. Luca Zermani Anguissola
29020 TRAVO (PC) Via Anguissola 37
Tel./Fax: +39-0523-90551
E-mail: info@studiosicis.it