LIVELLETTE (QT. DI BASE PROFILO FONDO)	x = 0.000 y = 0.000 z = 0.000	x = 115.717 y = 0.000 z = 0.000	x = 15.571 y = 0.000 z = 0.000	x = 15.499 y = 0.000 z = 0.000	x = 16.900 y = 0.000 z = 0.000	x = 0.000 y = 0.000 z = 0.000	x = 0.000 y = 0.000 z = 0.000	x = 17.508 y = 0.000 z = 0.000	x = 0.000 y = 0.000 z = 0.000	x = 0.000 y = 0.000 z = 0.000	x = 16.576 y = 0.000 z = 0.000	x = 111.109 y = 0.000 z = 0.000	x = 16.415 y = 0.000 z = 0.000	
LIVELLETTE - sviluppo incl.	L = 98.948	L = 25.080	L = 164.781	L = 145.595	L = 628.165	L = 26.831	L = 149.292	L = 114.847	L = 93.899	L = 42.930	L = 284.278	L = 686.728	L = 375.358	

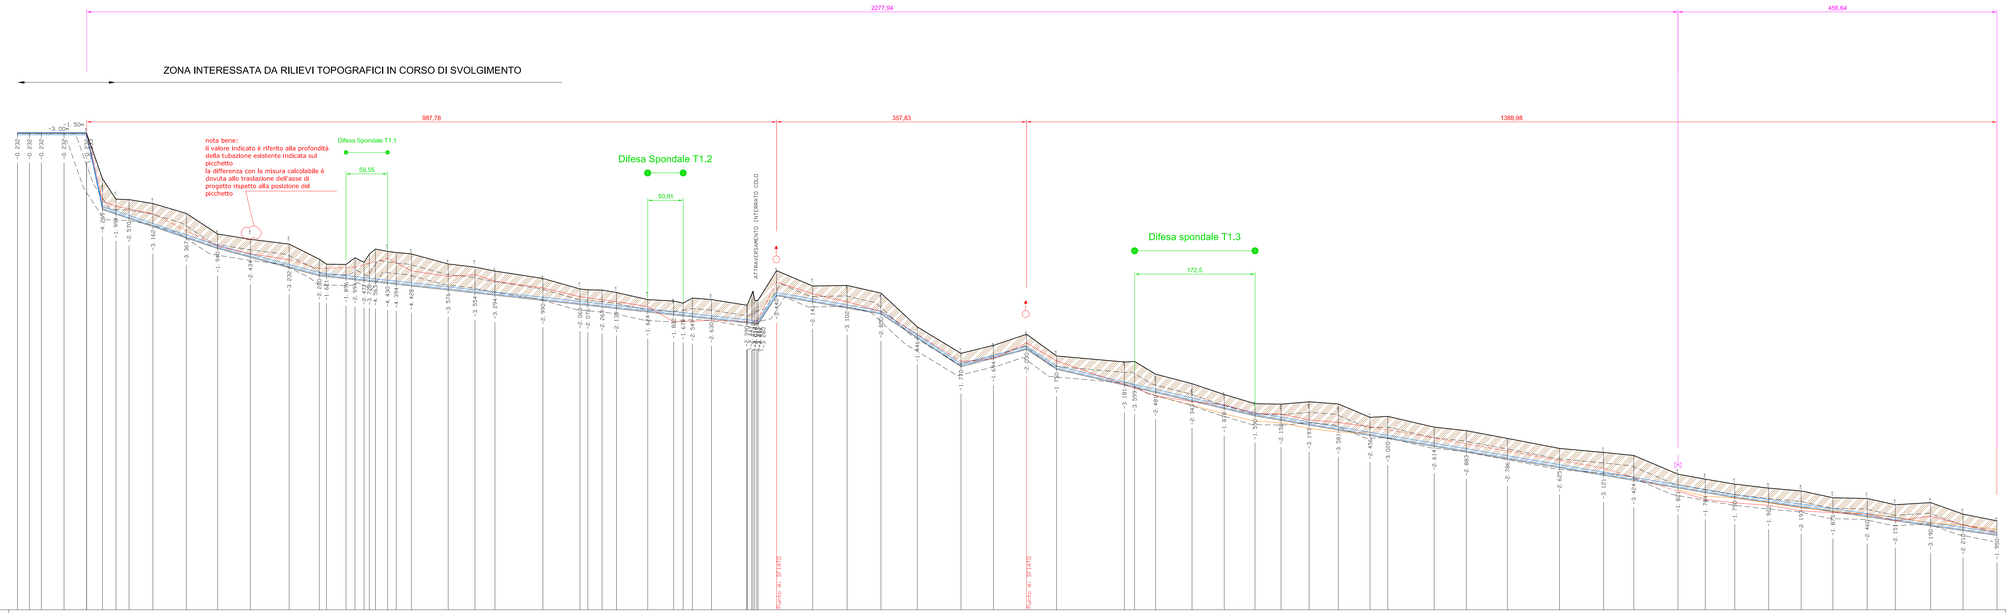

NUMERO SEZIONI	1 2 3 4 PK100 PK101 PK102 29 PK103 PK104 PK105 PK106 PK107 107A 107C 107D 107E PK108 PK109 PK110 PK111 PK112 PK113 PK114 31 PK115 PK116 PK117 PK117.5 PK118 PK119 PK120 PK121 PK122 PK123 PK124 PK125 PK126 PK127 PK128 PK129 PK130 PK24 PK23 PK22 PK21 PK20 PK19 PK18 PK17 PK16 PK15 PK14 PK13 PK12 PK11 PK10 PK09 PK08 PK07 PK06 PK05 PK04 PK03 PK02 PK01 PK00
DISTANZE PARZIALI	[illegible]
DISTANZE PROGRESSIVE	[illegible]
QUOTE TERRENO	[illegible]
QUOTE FONDO SCAVO	[illegible]
ALTEZZA SCAVO	[illegible]
QUOTE SCORRIMENTO TUBAZIONE	[illegible]
DIFFERENZA DI QUOTA	[illegible]
ESTRADOSSO TUBAZ. ESIST.	RILEVATA STIMATA
QUOTE FONDO NURE	[illegible]
QUOTE FONDO NURE	[illegible]
QUOTE FONDO NURE	[illegible]
TUBAZIONI	GHISA SFEROIDALE DN300
PORTATE	VARIABILI DA 100 A 120 l/s

SFIATO
SCARICO
STACCO
Difese spondali in progetto
RETE IN PROGETTO
RETE ESISTENTE RILEVATA
RETE ESISTENTE STIMATA
QUOTA FONDO NURE

Comune
FARINI

Provincia
PIACENZA

Titolo del progetto
Rifacimento dcrsale acquedottistica Val Nure: FASI 1-2-3 Tracciato in sponda Nure
Progetto di Fattibilità

Livello di progettazione	Settore di business	Disciplina
F - Di Fattibilità	I1 - Acquedotto	IDR - fluidica idraulica

Numero	Titolo	Scala
EG - 004.1	Profilo di progetto FASE 1	QUOTE 1:250 DISTANZE 1:2500

ID Progetto	Codice archiviazione	Codifica WBS
2015PCIE0177-00	2015PCIE0177-00-F-I1-IDR-EG-004-1	C101-E021-E2-0095

Rev.	Data	Descrizione	Redatto	Controllato	Approvato
01	11/05/2021	Revisione 1	ZR - ZL	FL	GLN
00	01/03/2021	Emissione	FL	GLN	

Redatto:
Ing. Roberto Zermani
Ing. Luca Zermani

Verificato:
Loai Filippo

Approvato:
Narducci Gianluca

IRETI
FUNZIONE INGEGNERIA E RIALIZZAZIONI
IRETI S.p.A. - Società a socio unico Iren S.p.A.
Sede legale: Via Piacenza, 54 - 16138 Genova
pec.ireti@pec.ivreti.it

S.I.C.I.S.
Studio di Ingegneria Civile Idraulica e Sanitaria
Ing. Roberto Zermani Angusiola
Ing. Luca Zermani Angusiola
Albo di Genova n°1 Ing. Ingegneria n°
P. IVA: 01803250993
E-mail: info@sicisingegneria