PIANTA FONDAZIONI

SCALA 1:50

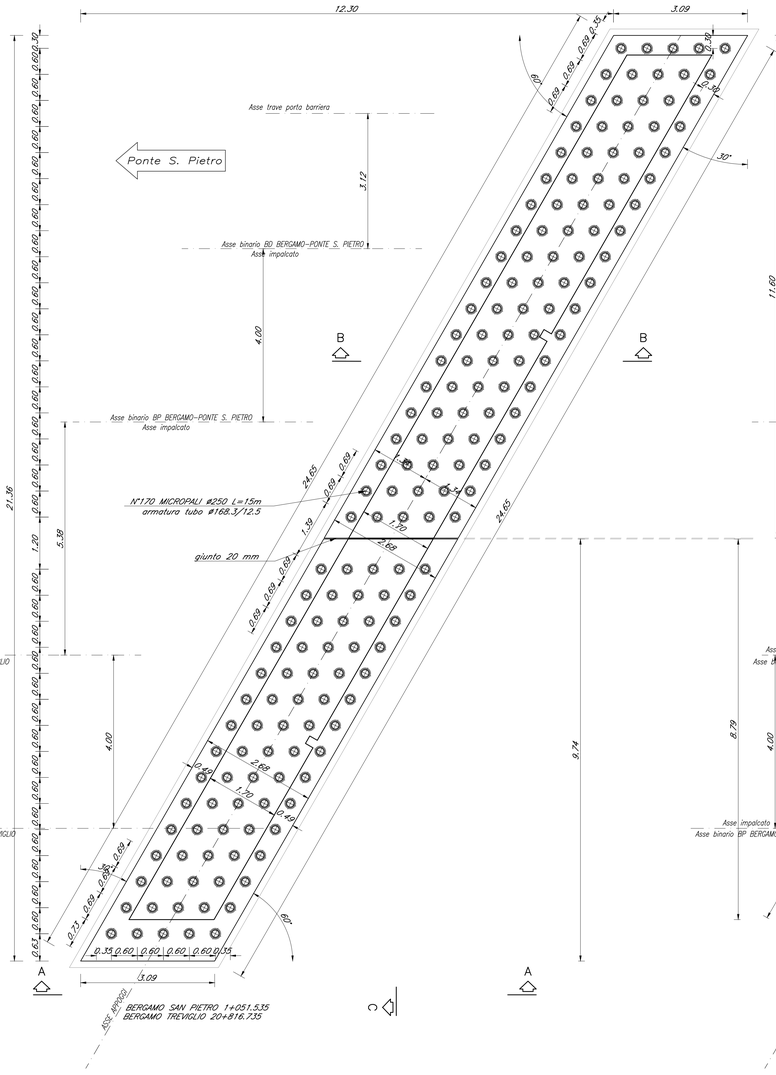

PIANTA SPICCATO

SCALA 1:50

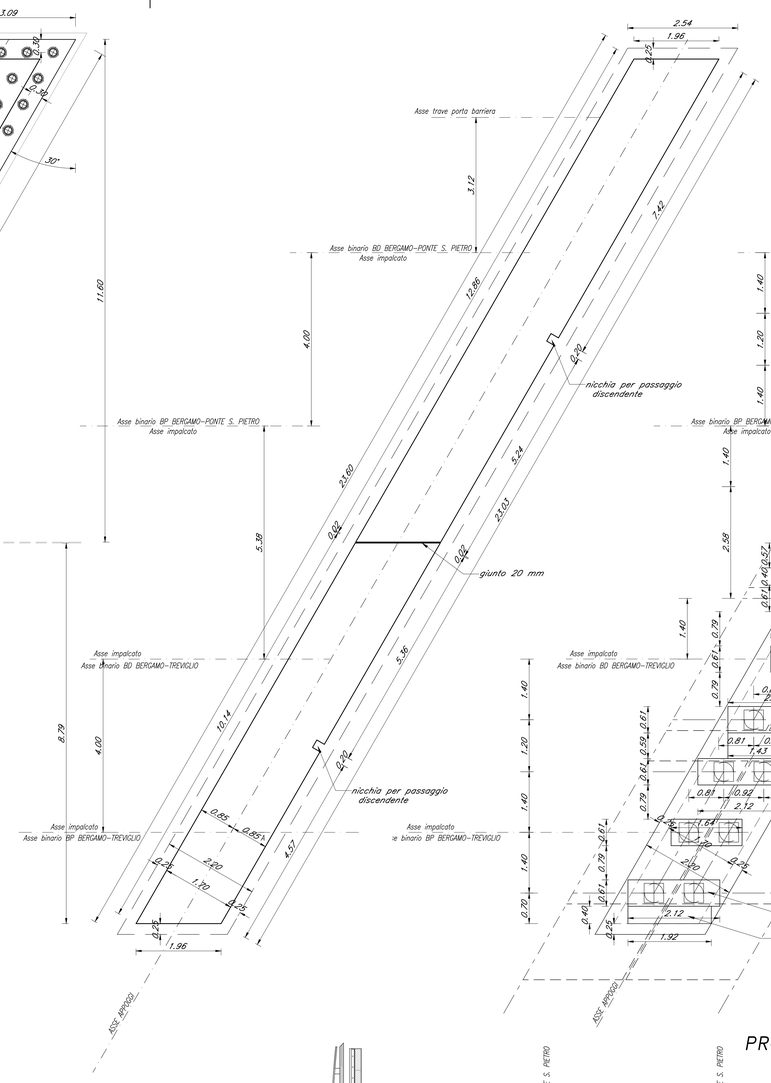

PIANTA PULVINO

SCALA 1:50

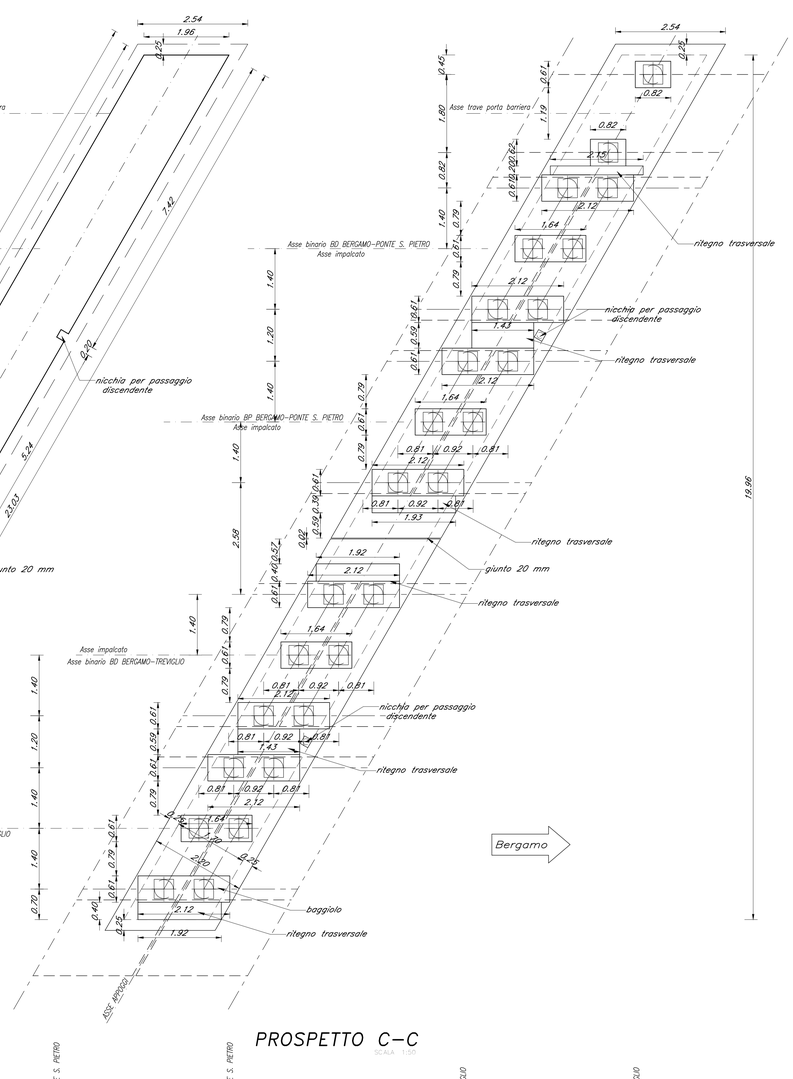

SEZIONE B–B

SCALA 1:50

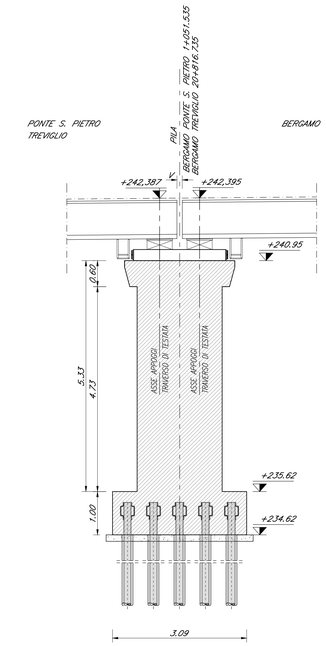

PARTICOLARE MODANATURA PULVINO

SCALA 1:25

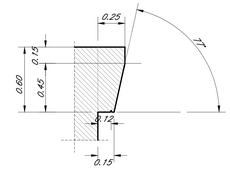

IMPALCATO	V=140mm

PROSPETTO A–A

SCALA 1:50

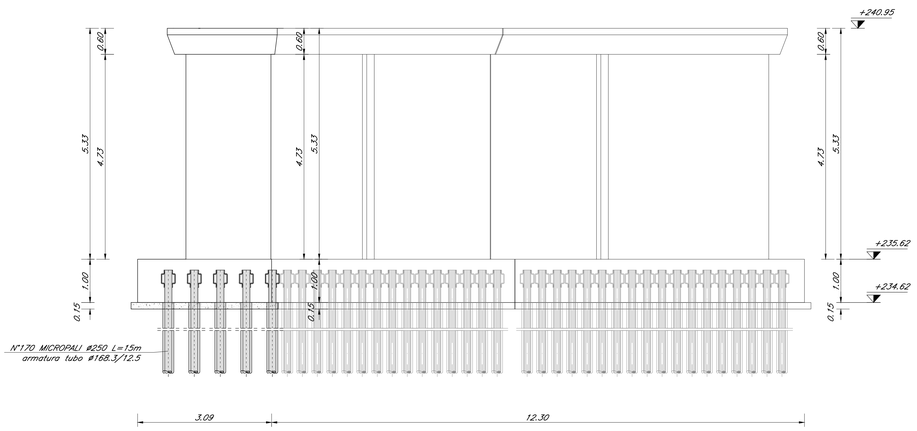

PROSPETTO C–C

SCALA 1:50

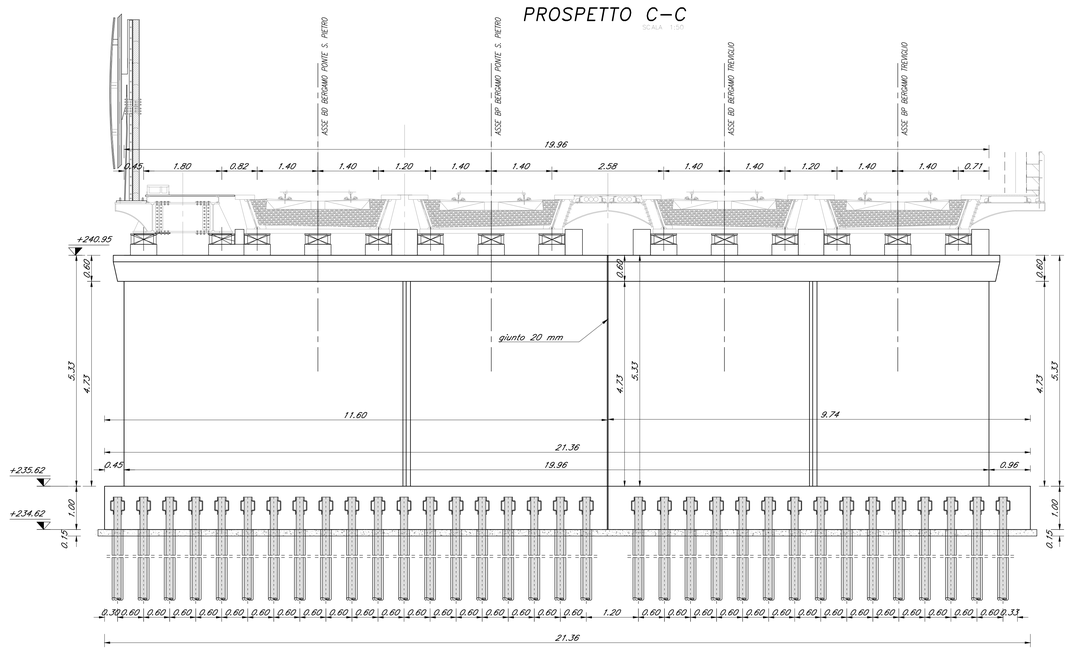

NOTE:
1) Per la tabella materiali e note generali fare riferimento al documento "NB1R09D09TVI0300001 – Tabella Materiali e Note Generali".
2) Per la verniciatura di tutte le superfici "a vista" in elevazione delle spalle e della pila fare riferimento anche alle indicazioni di merito riportate nel documento "NB1R09D09RGVI0300001 – Relazione Tecnico–Descrittiva delle Opere Civili".
3) Per la spalla A e la pila fare riferimento anche all'elaborato "NB1R09DBZVI0300001 – Elementi e particolari costruttivi".

COMMITTENTE:

RFI RETE FERROVIARIA ITALIANA
GRUPPO FERROVIE DELLO STATO ITALIANE

PROGETTAZIONE:

ITALFERR
GRUPPO FERROVIE DELLO STATO ITALIANE

CUP: J64H17000140001

U.O. OPERE CIVILI E GESTIONE DELLE VARIANTI

PROGETTO DEFINITIVO

RADDOPPIO PONTE S.PIETRO - BERGAMO - MONTELLO

LOTTO 9: Opere Civili e Impianti Tecnologici di Piazzale per il completamento del raddoppio della linea Ponte SP – Bergamo e per lo spostamento provvisorio della linea Treviglio - Bergamo

VI03 - PONTE SU VIA S. BERNARDINO
PILA: CARPENTERIA

SCALA: VARIE

COMMESSA	LOTTO	FASE	ENTE	TIPO DOC.	OPERA/DISCIPLINA	PROGR.	REV.
NB1R	09	D	09	BZ	VI0305	001	A

Rev.	Descrizione	Redatto	Data	Verificato	Data	Approvato	Data	Autorizzato Data
A	Emissione Esecutiva	G. Grimaldi	Feb. 2021	T. Alberini	Feb. 2021	M. Bergamini	Feb. 2021	

File: NB1R09D09BZVI0305001A

n.Elab.: