


PLANIMETRIA
SCALA 1:200

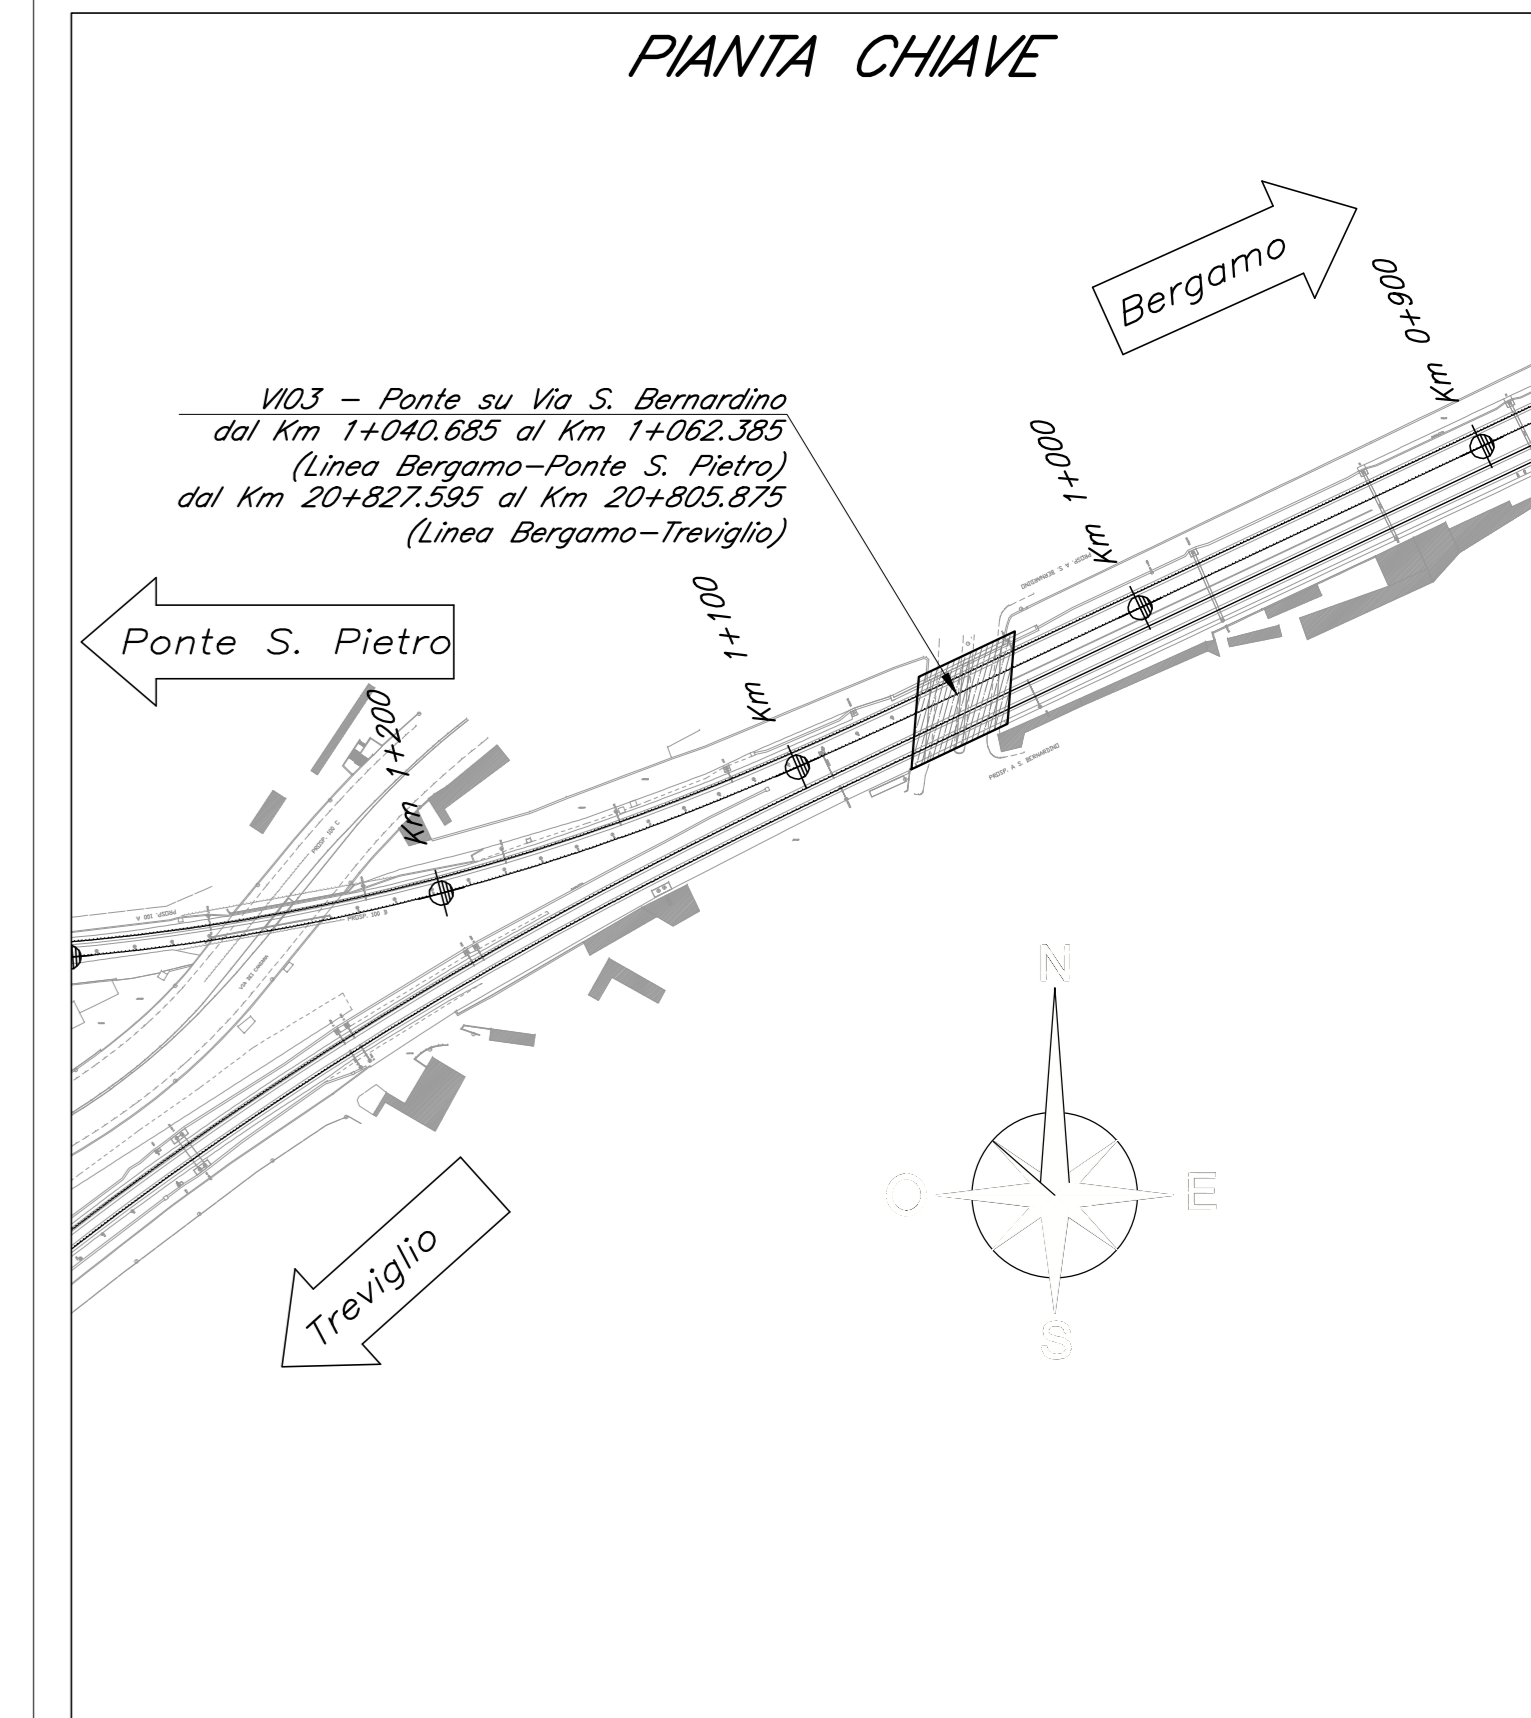

VISTA lato Nord del PONTE esistente su Via S. Bernardino



VISTA lato Sud del PONTE esistente su Via S. Bernardino



COMMITTENTE:
RFI
RETE FERROVIARIA ITALIANA
GRUPPO FERROVIE DELLO STATO ITALIANO

PROGETTAZIONE:
ITALFERR
GRUPPO FERROVIE DELLO STATO ITALIANO

CUP: J64H17000140001

U.O. OPERE CIVILI E GESTIONE DELLE VARIANTI

PROGETTO DEFINITIVO

RADDOPPIO PONTE S.PIETRO - BERGAMO - MONTELO

LOTTO 9: Opere Civili e Impianti Tecnologici di Piazzale per il completamento del raddoppio della linea Ponte SP - Bergamo e per lo spostamento provvisorio della linea Treviglio - Bergamo

V103 - PONTE SU VIA S. BERNARDINO
PLANIMETRIA ANTE OPERAM E DEMOLIZIONI

SCALA: 1:200

| Rev. | Descrizione | Redatto | Data | Verificato | Data | Approvato | Data | Autorizzato | Data |
|------|---------------------|-------------|-----------|--------------|-----------|---------------|-----------|-------------|------|
| A | Emissione Esecutiva | C. Grimaldi | Feb. 2021 | T. Albertini | Feb. 2021 | M. Bertignoni | Feb. 2021 | | |

File: NB1R09D09P9V10300001A n. Elab.: