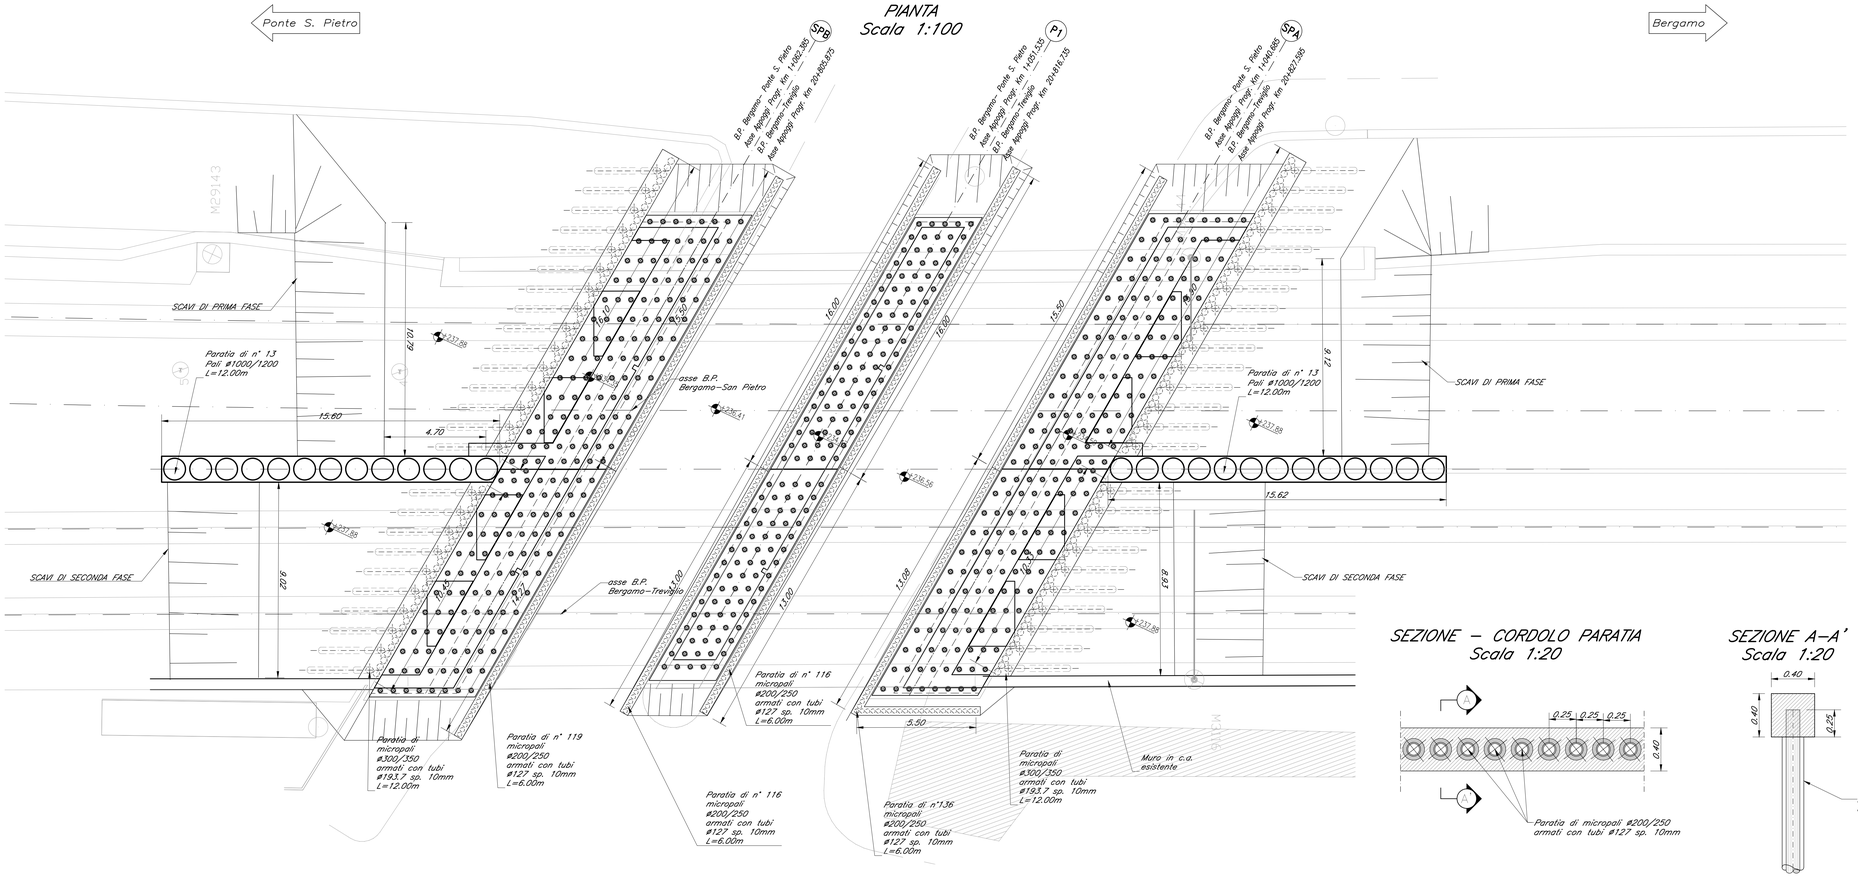

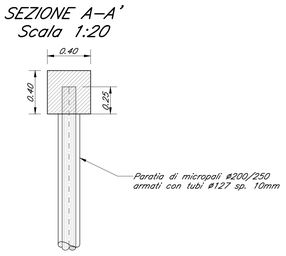

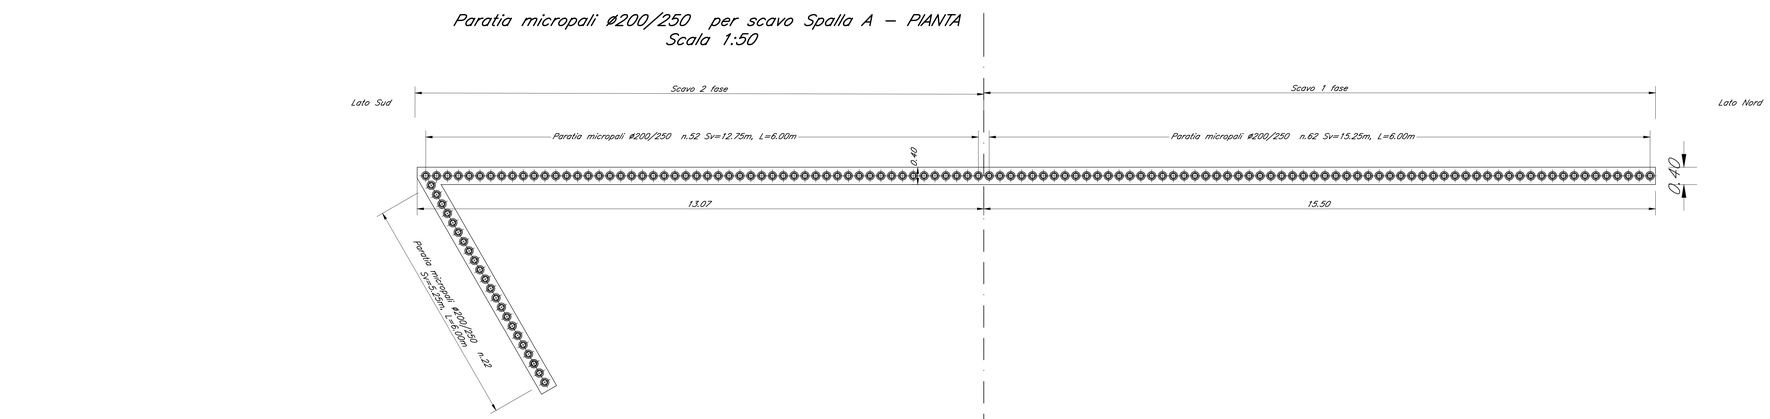

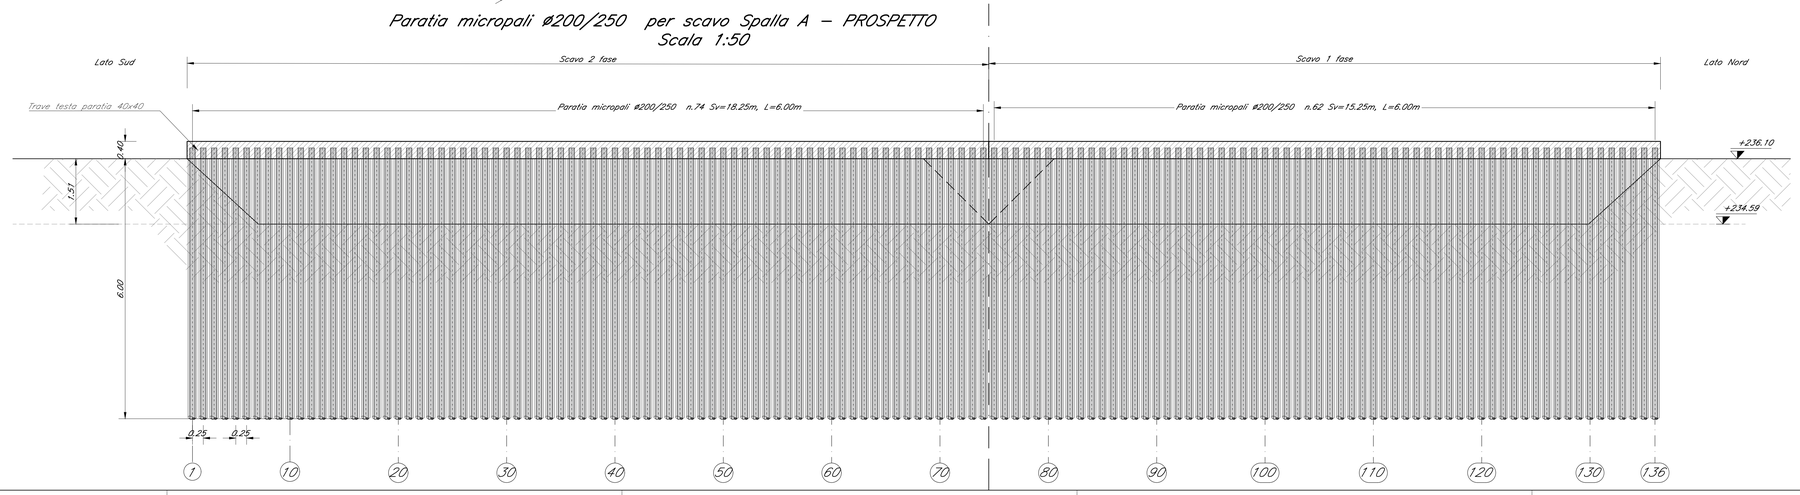

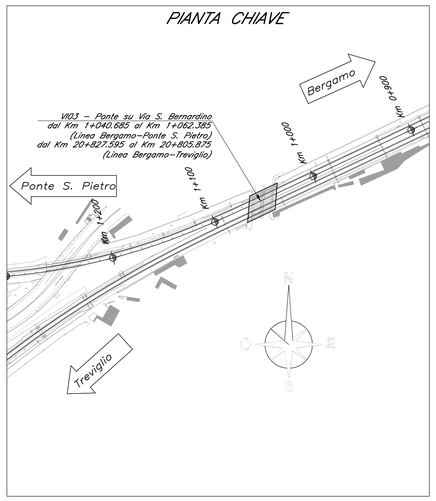

NOTE:
Per la tabella materiali e note generali fare riferimento al documento "NB1R09D09TVI0300001 – Tabella Materiali e Note Generali".

COMMITTENTE:

RFI RETE FERROVIARIA ITALIANA
GRUPPO FERROVIE DELLO STATO ITALIANE

PROGETTAZIONE:

ITALFERR
GRUPPO FERROVIE DELLO STATO ITALIANE

CUP: J64H17000140001

U.O. OPERE CIVILI E GESTIONE DELLE VARIANTI

PROGETTO DEFINITIVO

RADDOPPIO PONTE S.PIETRO - BERGAMO - MONTELLO

LOTTO 9: Opere Civili e Impianti Tecnologici di Piazzale per il completamento del raddoppio della linea Ponte SP – Bergamo e per lo spostamento provvisorio della linea Treviglio - Bergamo

VI03 - PONTE SU VIA S. BERNARDINO
SPALLA A: OPERE PROVVISIONALI - TAV. 1 di 2

SCALA: VARIE

COMMESSA	LOTTO	FASE	ENTE	TIPO DOC.	OPERA/DISCIPLINA	PROGR.	REV.
NB1R	09	D	09	PZ	VI0303	001	A

Rev.	Descrizione	Redatto	Data	Verificato	Data	Approvato	Data	Autorizzato Data
A	Emissione Esecutiva	G. Grimaldi	Feb. 2021	L. Litteri	Feb. 2021	M. Bernardini	Feb. 2021	Ing. Vincenzo Cicero Ordine degli Ingegneri della Provincia di Roma n. 23291

File: NB1R09D09PZVI0303001A

n.Elab.: