




SEZIONE - CORDOLO PARATIA
Scala 1:20

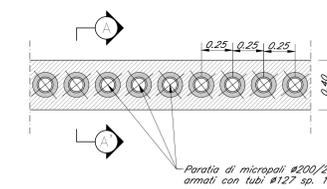


SEZIONE A-A'
Scala 1:20

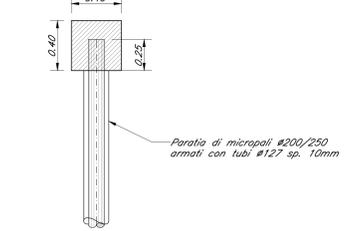


SEZIONE TRASVERSALE (Pila)
Scala 1:50

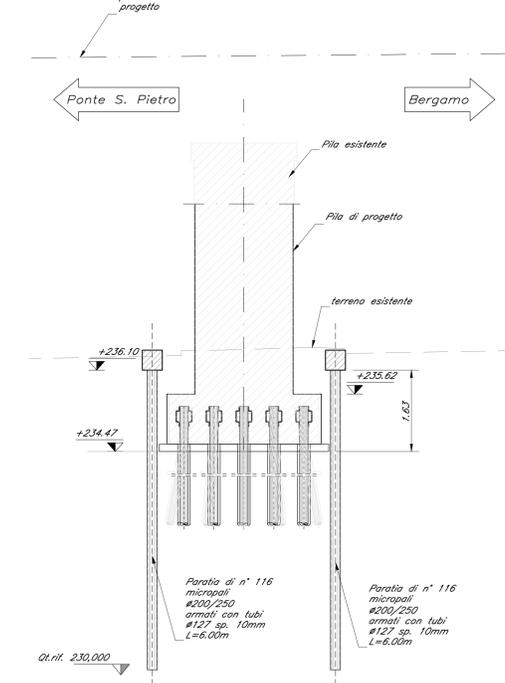

Paratie micropali Ø200/250 per scavo Pila - PIANA
Scala 1:50

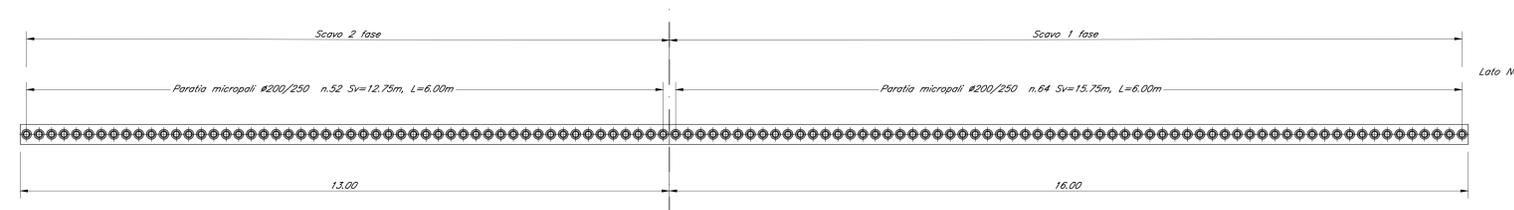

Paratie micropali Ø200/250 per scavo Pila - PROSPETTO
Scala 1:50

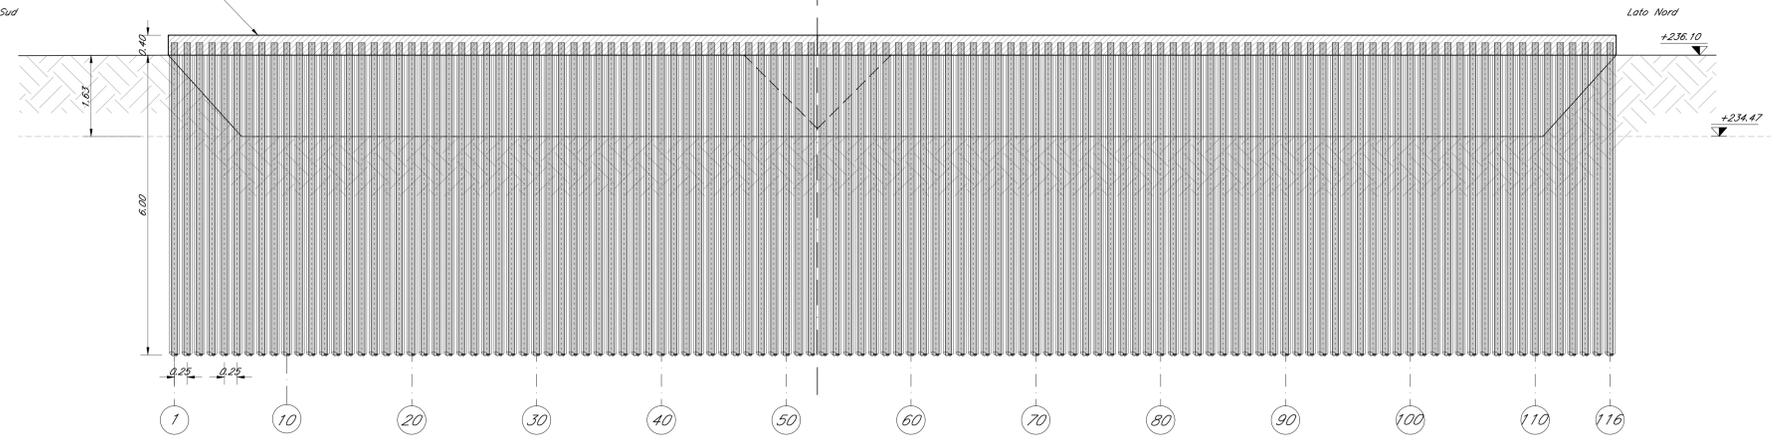

NOTE:
Per la tabella materiali e note generali fare riferimento al documento NB1R09D09TVI030001 - Tabella Materiali e Note Generali.

COMMITTENTE: **RFI** RETE FERROVIARIA ITALIANA GRUPPO FERROVIE DELLO STATO ITALIANE

PROGETTAZIONE: **ITALFERR** GRUPPO FERROVIE DELLO STATO ITALIANE

CUP: J64H17000140001

U.O. OPERE CIVILI E GESTIONE DELLE VARIANTI

PROGETTO DEFINITIVO

RADDOPPIO PONTE S.PIETRO - BERGAMO - MONTELLO

LOTTO 9: Opere Civili e Impianti Tecnologici di Piazzale per il completamento del raddoppio della linea Ponte SP - Bergamo e per lo spostamento provvisorio della linea Treviglio - Bergamo

V103 - PONTE SU VIA S. BERNARDINO
PILA: OPERE PROVVISORIALI

SCALA: VARIE

Rev.	Descrizione	Redatto	Data	Verificato	Data	Approvato	Data	Autorizzato	Data
A	Emesse Esecutive	C. Grimaldi	Feb. 2021	M. Utzeri	Feb. 2021	M. Bertoni	Feb. 2021		

File: NB1R09D09PZVI030005A n. Elab.: