



FASE 1 - SEZIONE TRASVERSALE
SCALA 1:100

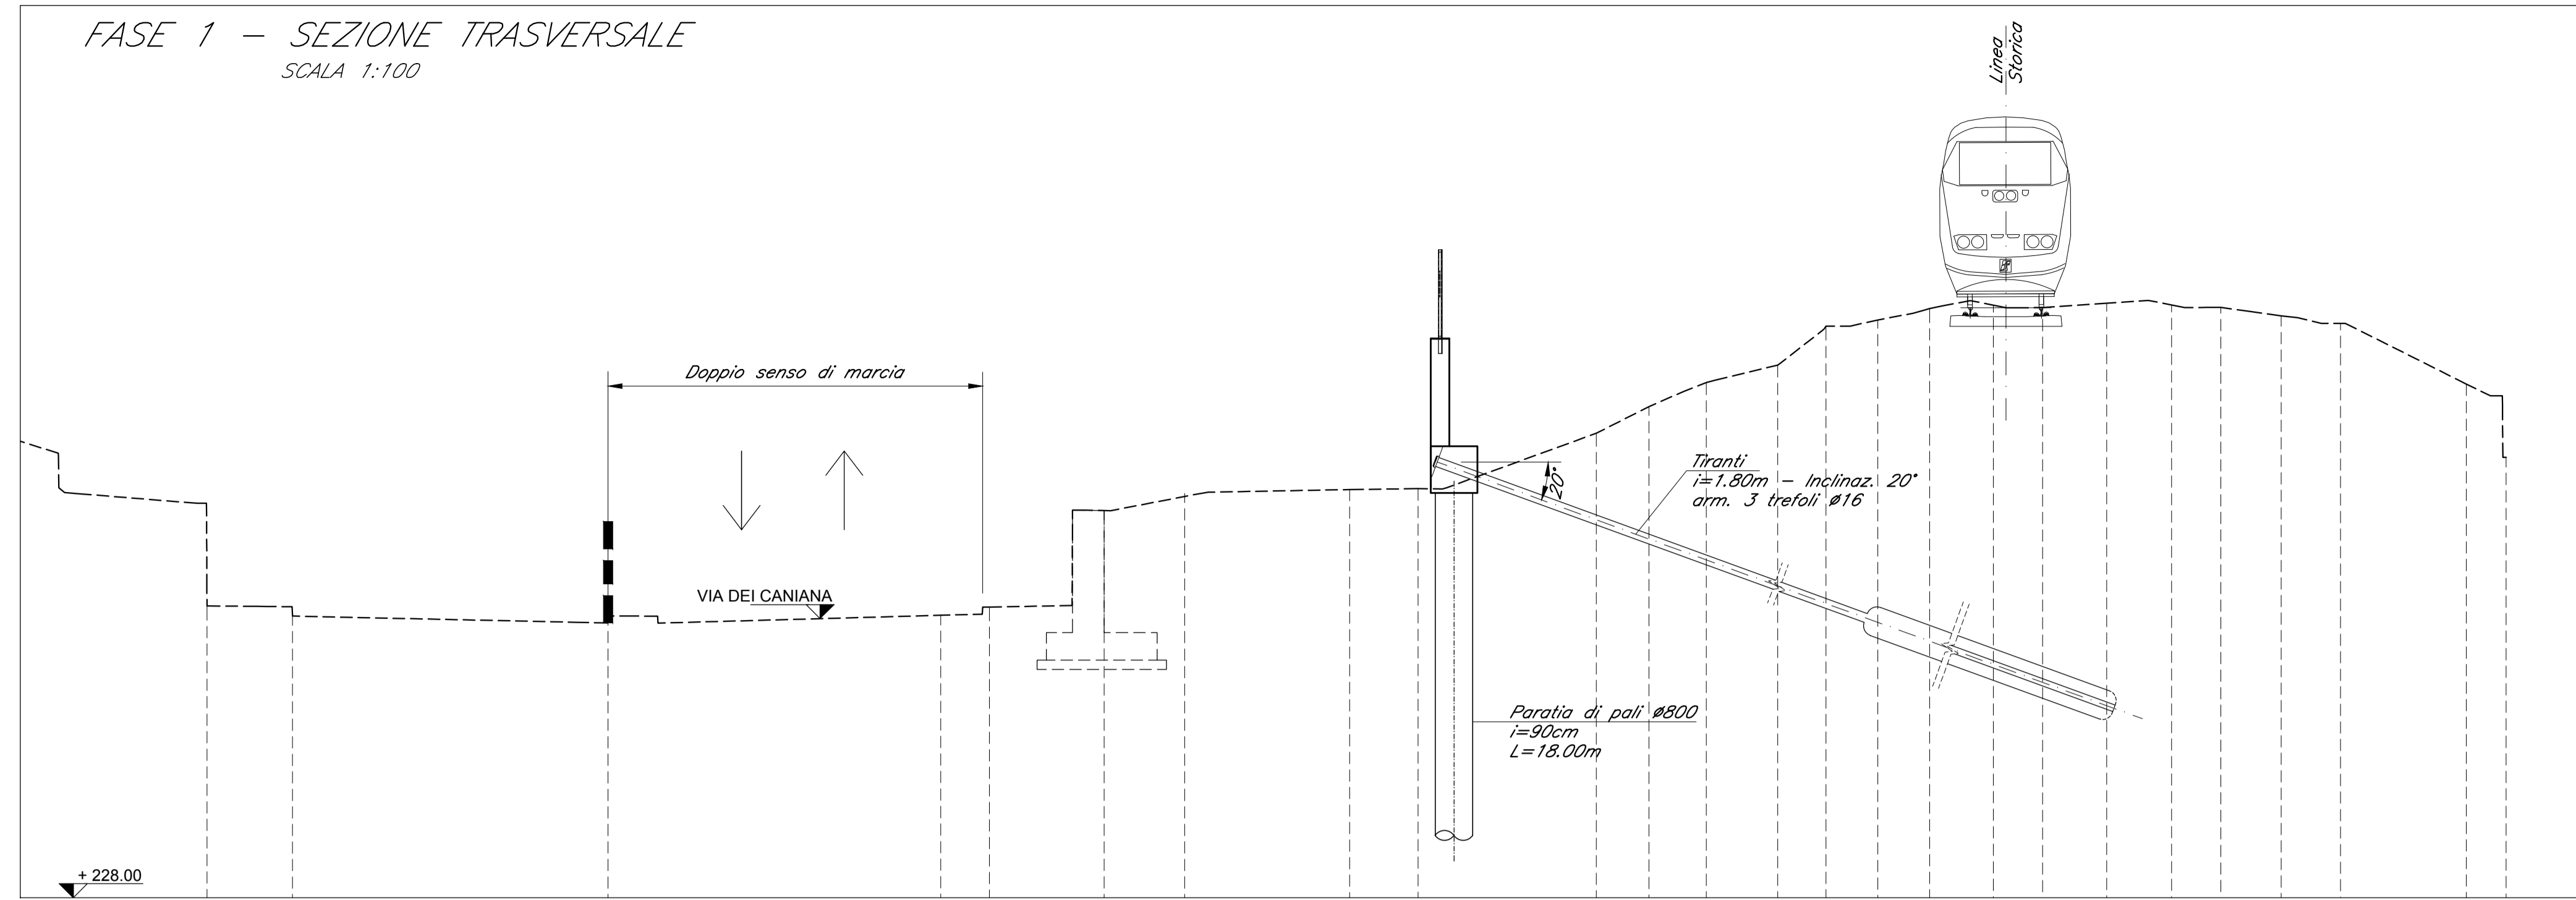

FASE 1

1. Spostamento traffico veicolare su carreggiata Est con doppio senso di marcia
2. Realizzazione paratia di pali Est (Paratia A) con tiranti provvisori, relativi risvolti e prolungamento in c.a.
3. In contemporanea, fasi di lavoro Viadotto V104: demolizione impalcato Ovest, demolizione e ricostruzione spalla Ovest, realizzazione opera provvisoria pila lato Ovest


FASE 2 - SEZIONE TRASVERSALE
SCALA 1:100

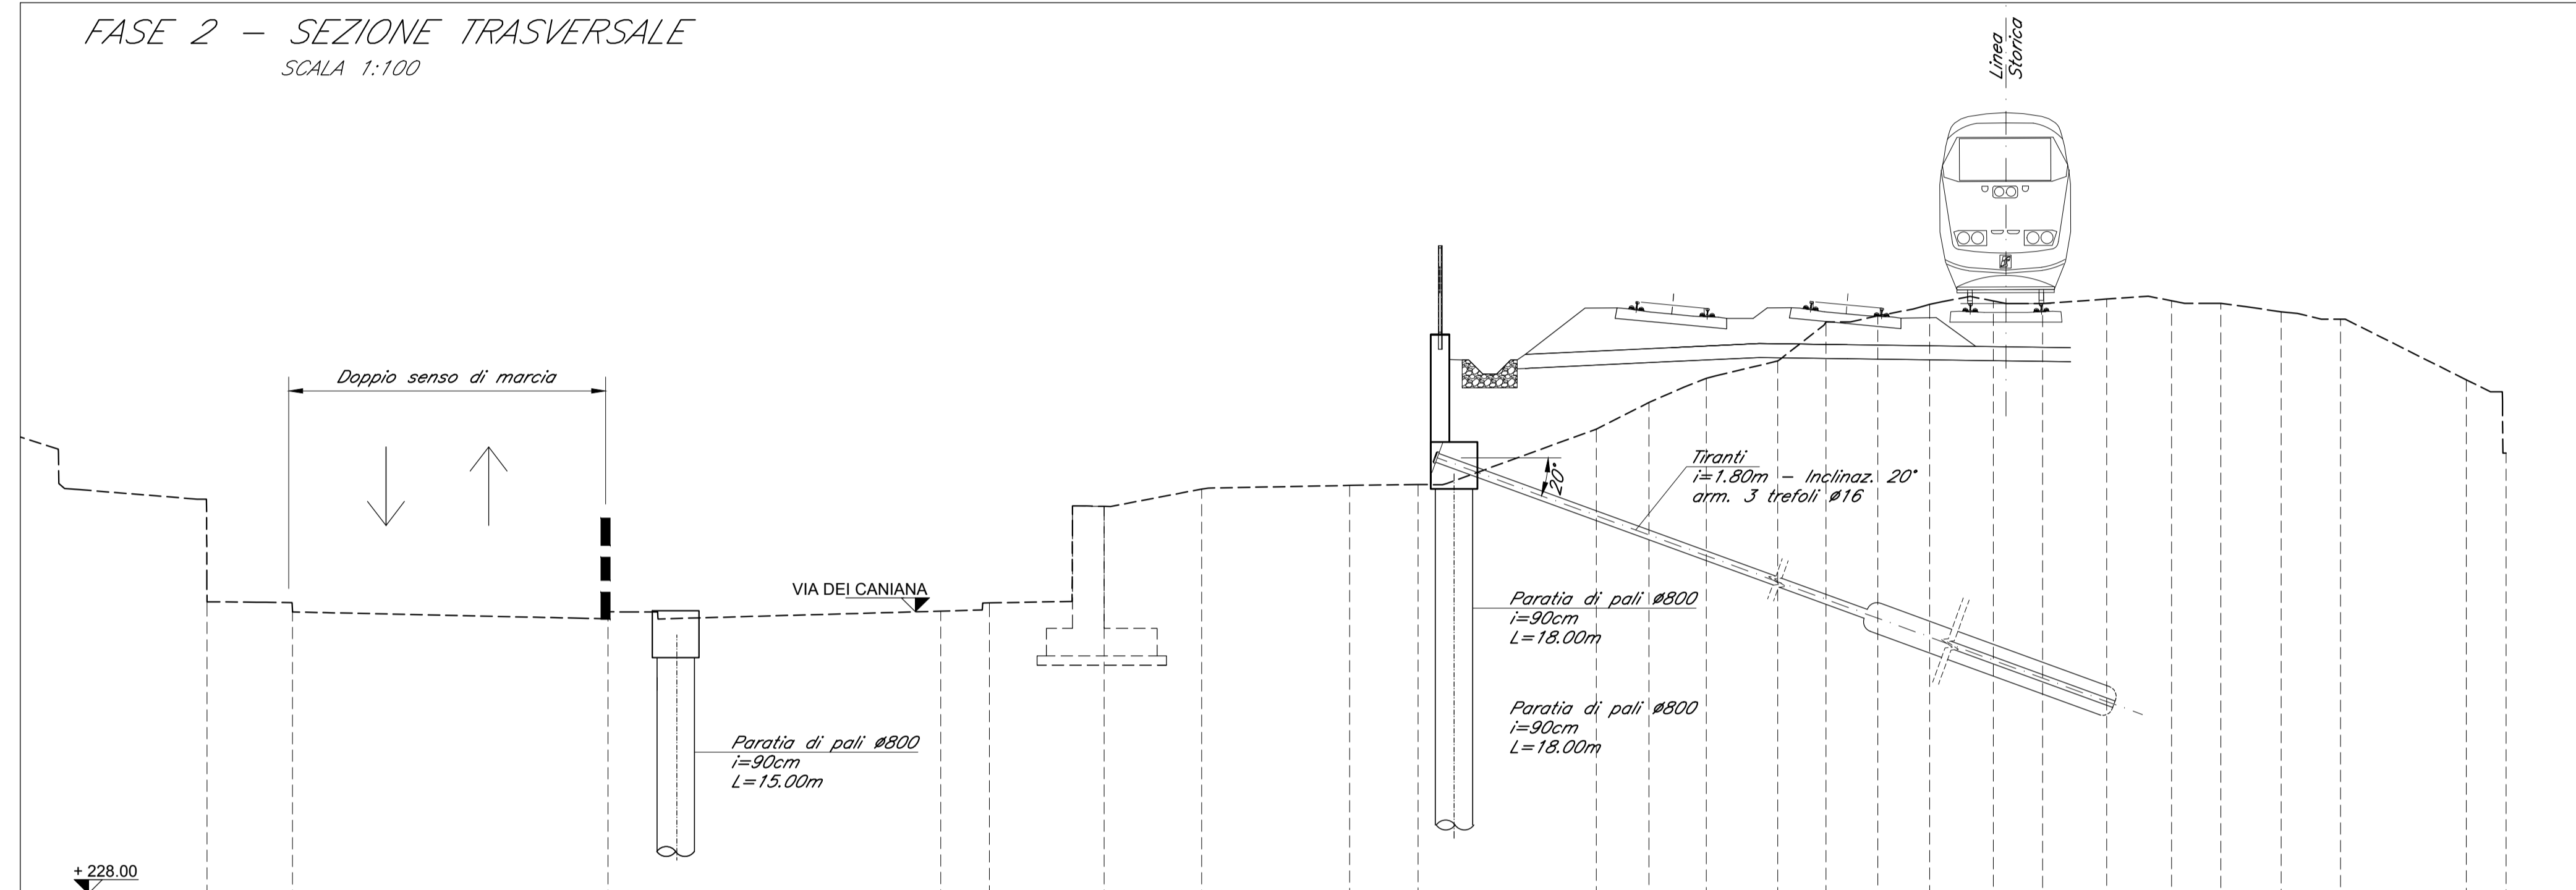

FASE 2

1. Spostamento traffico veicolare su carreggiata Ovest con doppio senso di marcia
2. Realizzazione paratia di pali Ovest (Paratia C) e relativi risvolti
3. Realizzazione rilevato Deviato Provvisoria senza attivazione della stessa
4. In contemporanea, fasi di lavoro Viadotto V104: demolizione impalcato Est, demolizione e ricostruzione spalla Est, realizzazione opere provvisorie


FASE 3 - SEZIONE TRASVERSALE
SCALA 1:100

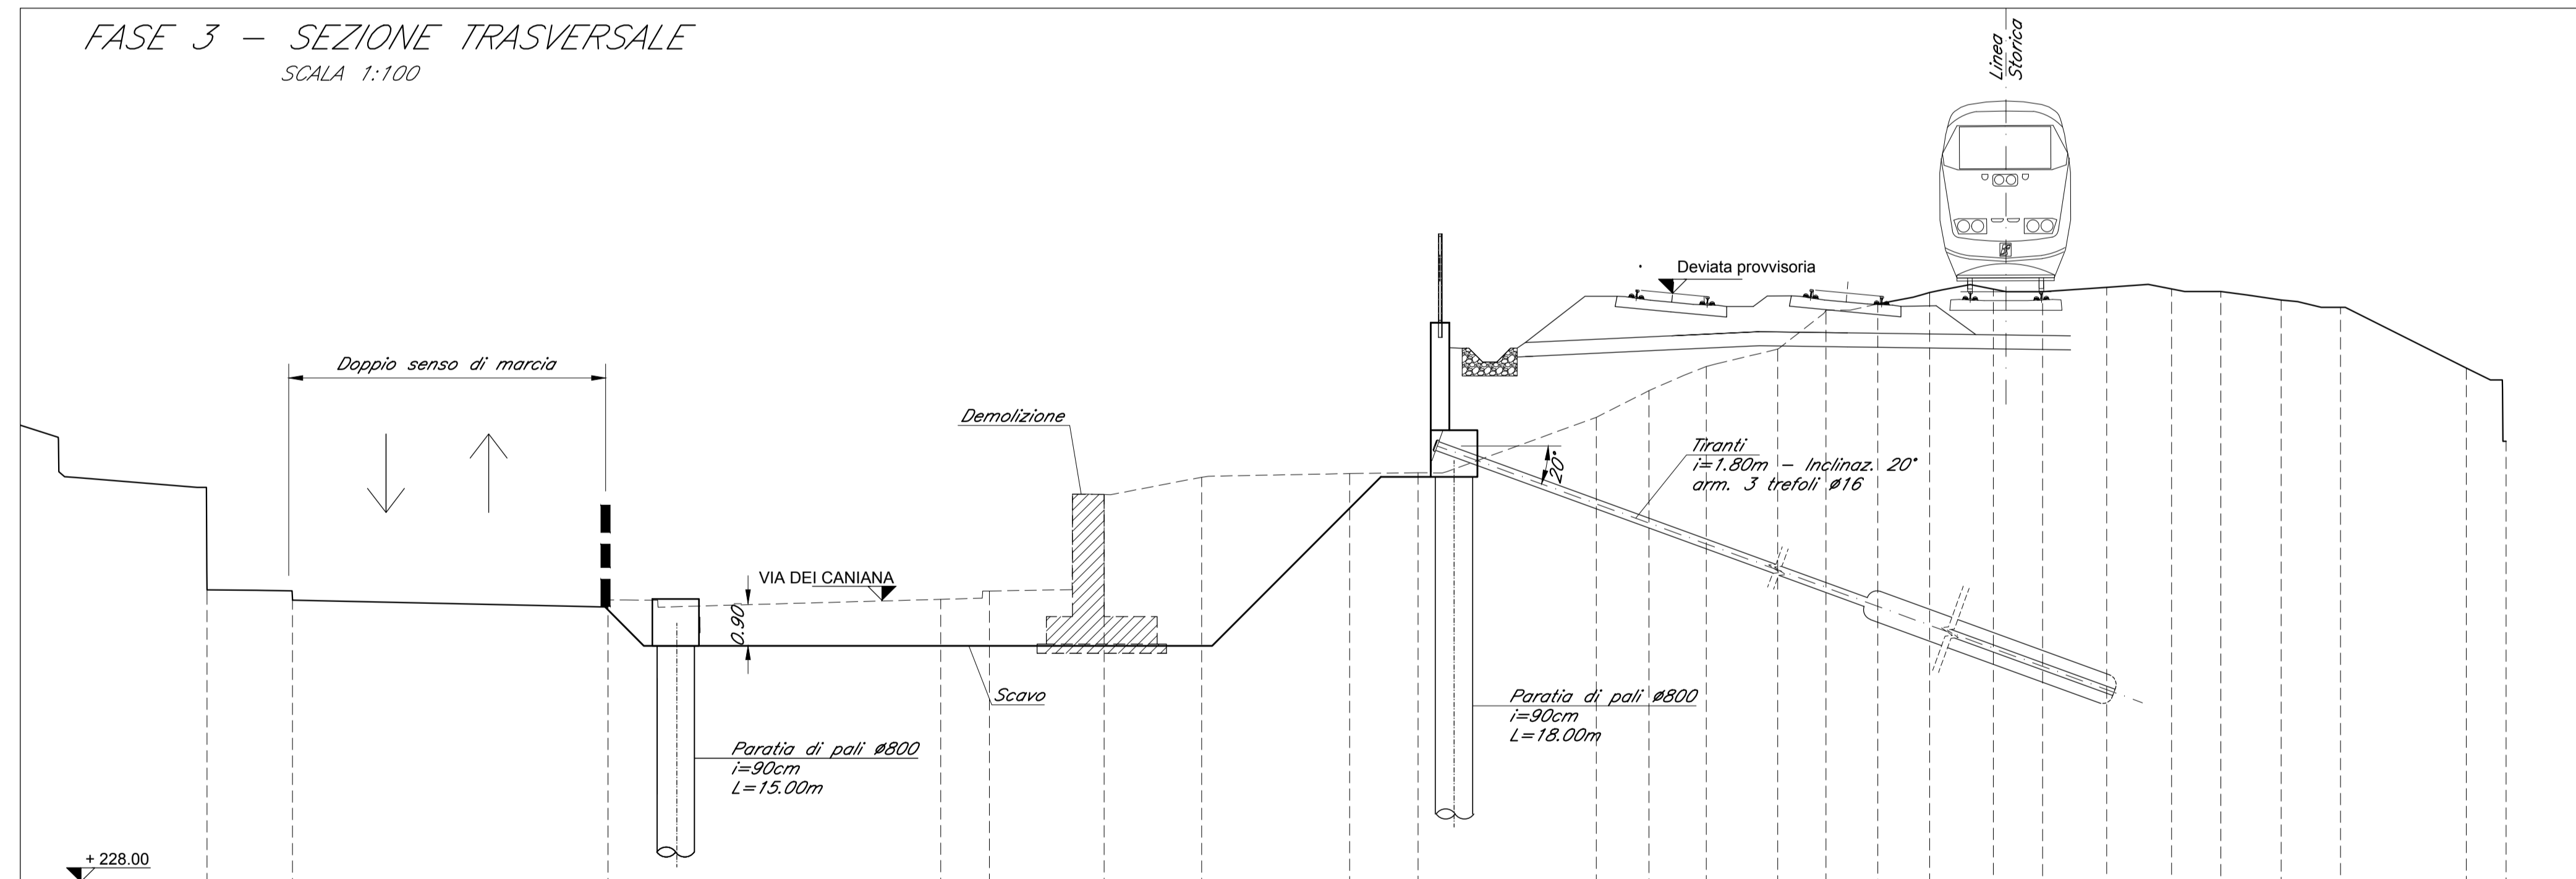

FASE 3

1. Scavo e demolizione muro di sostegno esistente lungo via dei Caniana
2. In contemporanea, fasi di lavoro Viadotto V104: demolizione pila

FASE 4 - SEZIONE TRASVERSALE
SCALA 1:100

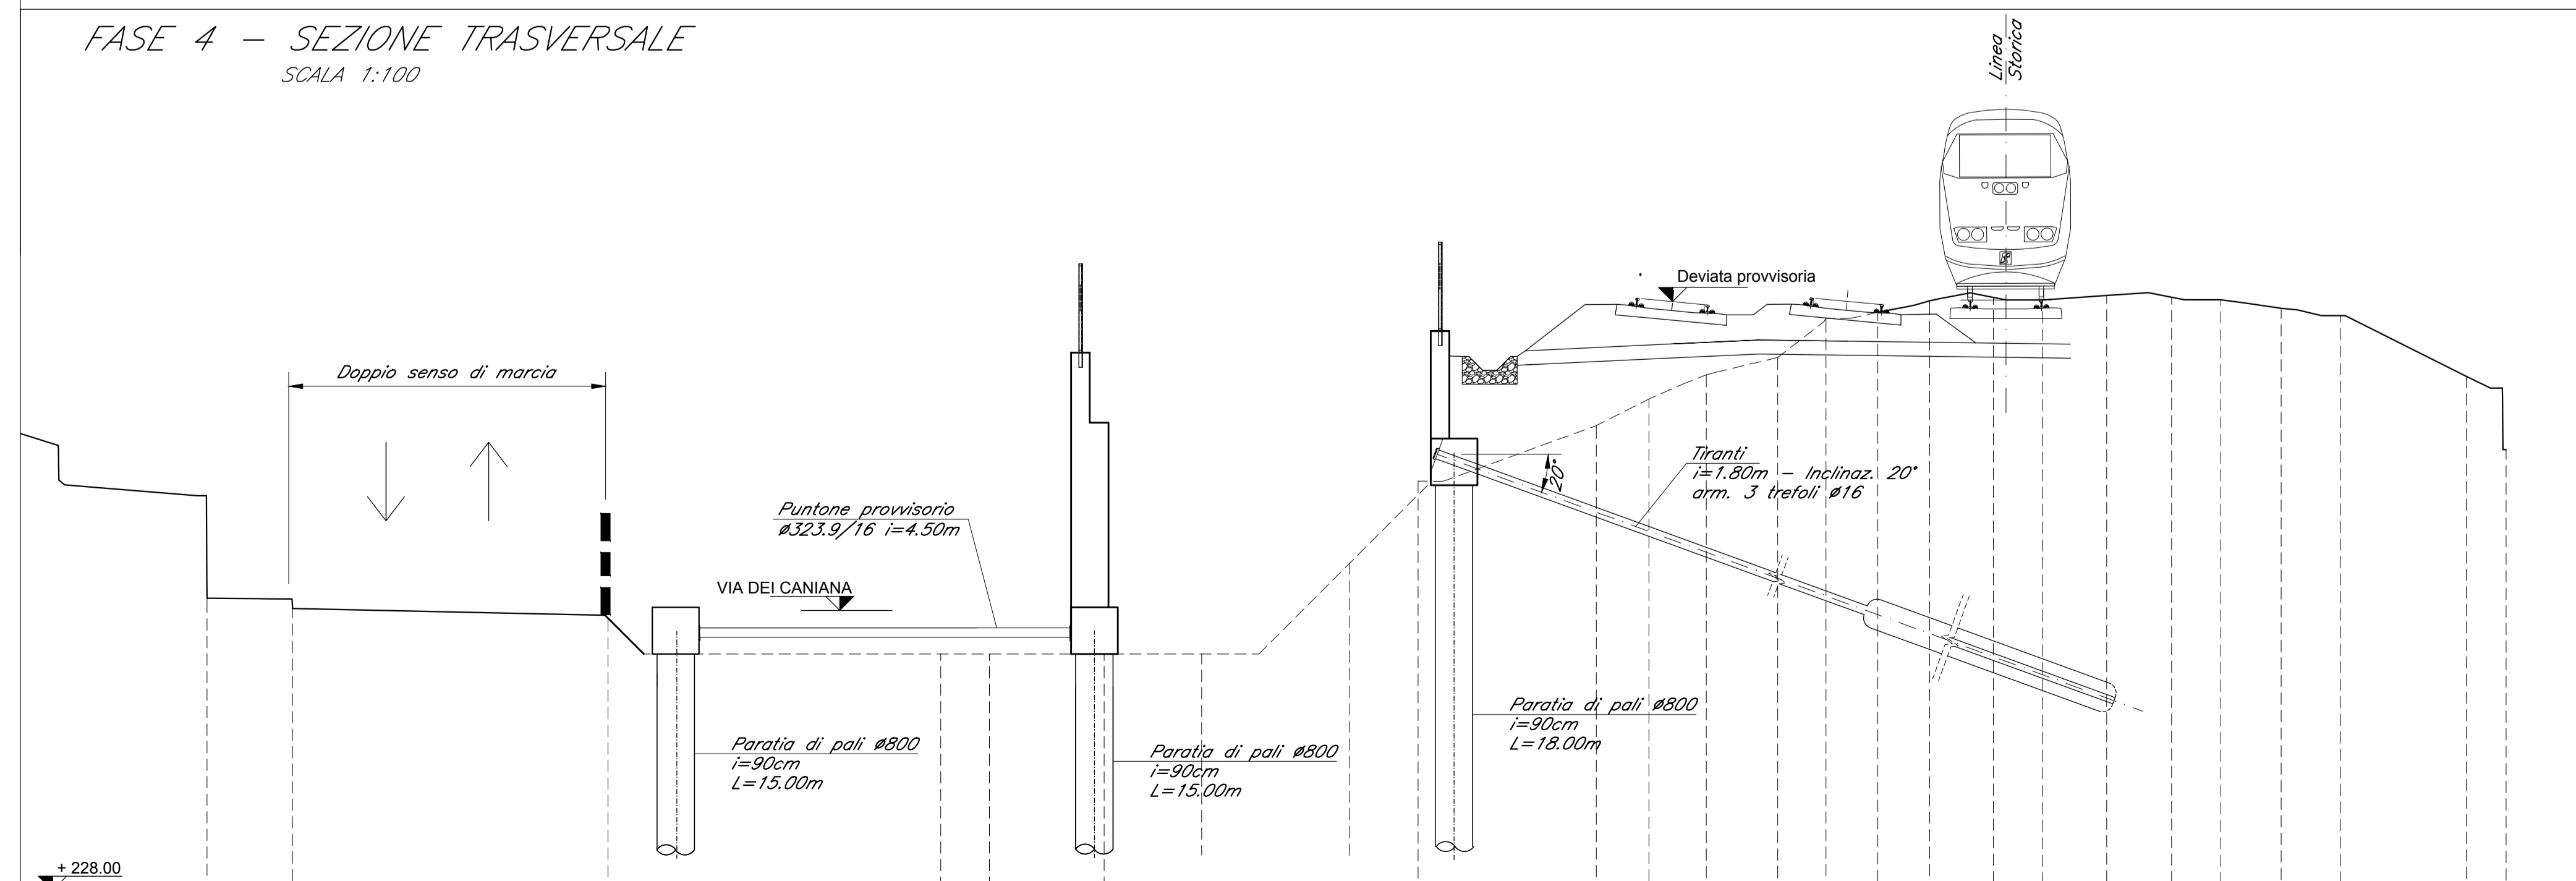

FASE 4

1. Realizzazione paratia di pali centrale (Paratia B) e relativo prolungamento con muro in c.a.
2. Inserimento puntone provvisori tra paratie B e C
3. In contemporanea, fasi di lavoro Viadotto V104: ricostruzione pila

MATERIALI
PER I MATERIALI SI RIMANDA AD ELABORATO SPECIFICO :
NB1R09D26T0C000001



CUP: J64H17000140001

U.O. INFRASTRUTTURE NORD

PROGETTO DEFINITIVO

RADDOPPIO PONTE S.PIETRO - BERGAMO - MONTELLO

LOTTO 9: Opere Civili e Impianti Tecnologici di Piazzale per il completamento del raddoppio della linea Ponte SP - Bergamo e per lo spostamento provvisorio della linea Treviglio - Bergamo

FA06A4 PIAZZALE
PIAZZALE - FASI COSTRUTTIVE TAV.1/2

SCALA:
1:100

COMMESSA LOTTO FASE ENTE TIPO DOC. OPERADISCIPLINA PROG. REV.

NB1R 09 D 26 BA FA06A4 001 A

Rev.	Descrizione	Redatto	Data	Verificato	Data	Approvato	Data	Autorizzato	Data
A	Emissione Esecutiva	G. Orlandi	Febbraio 2011	M. Scattolon	Febbraio 2011	A. Pieruggi	Febbraio 2011	A. Pieruggi	Febbraio 2011

File: NB1R09D26BAFA06A4001A.dwg

In Elab.: