PIANTA
Scala 1:100

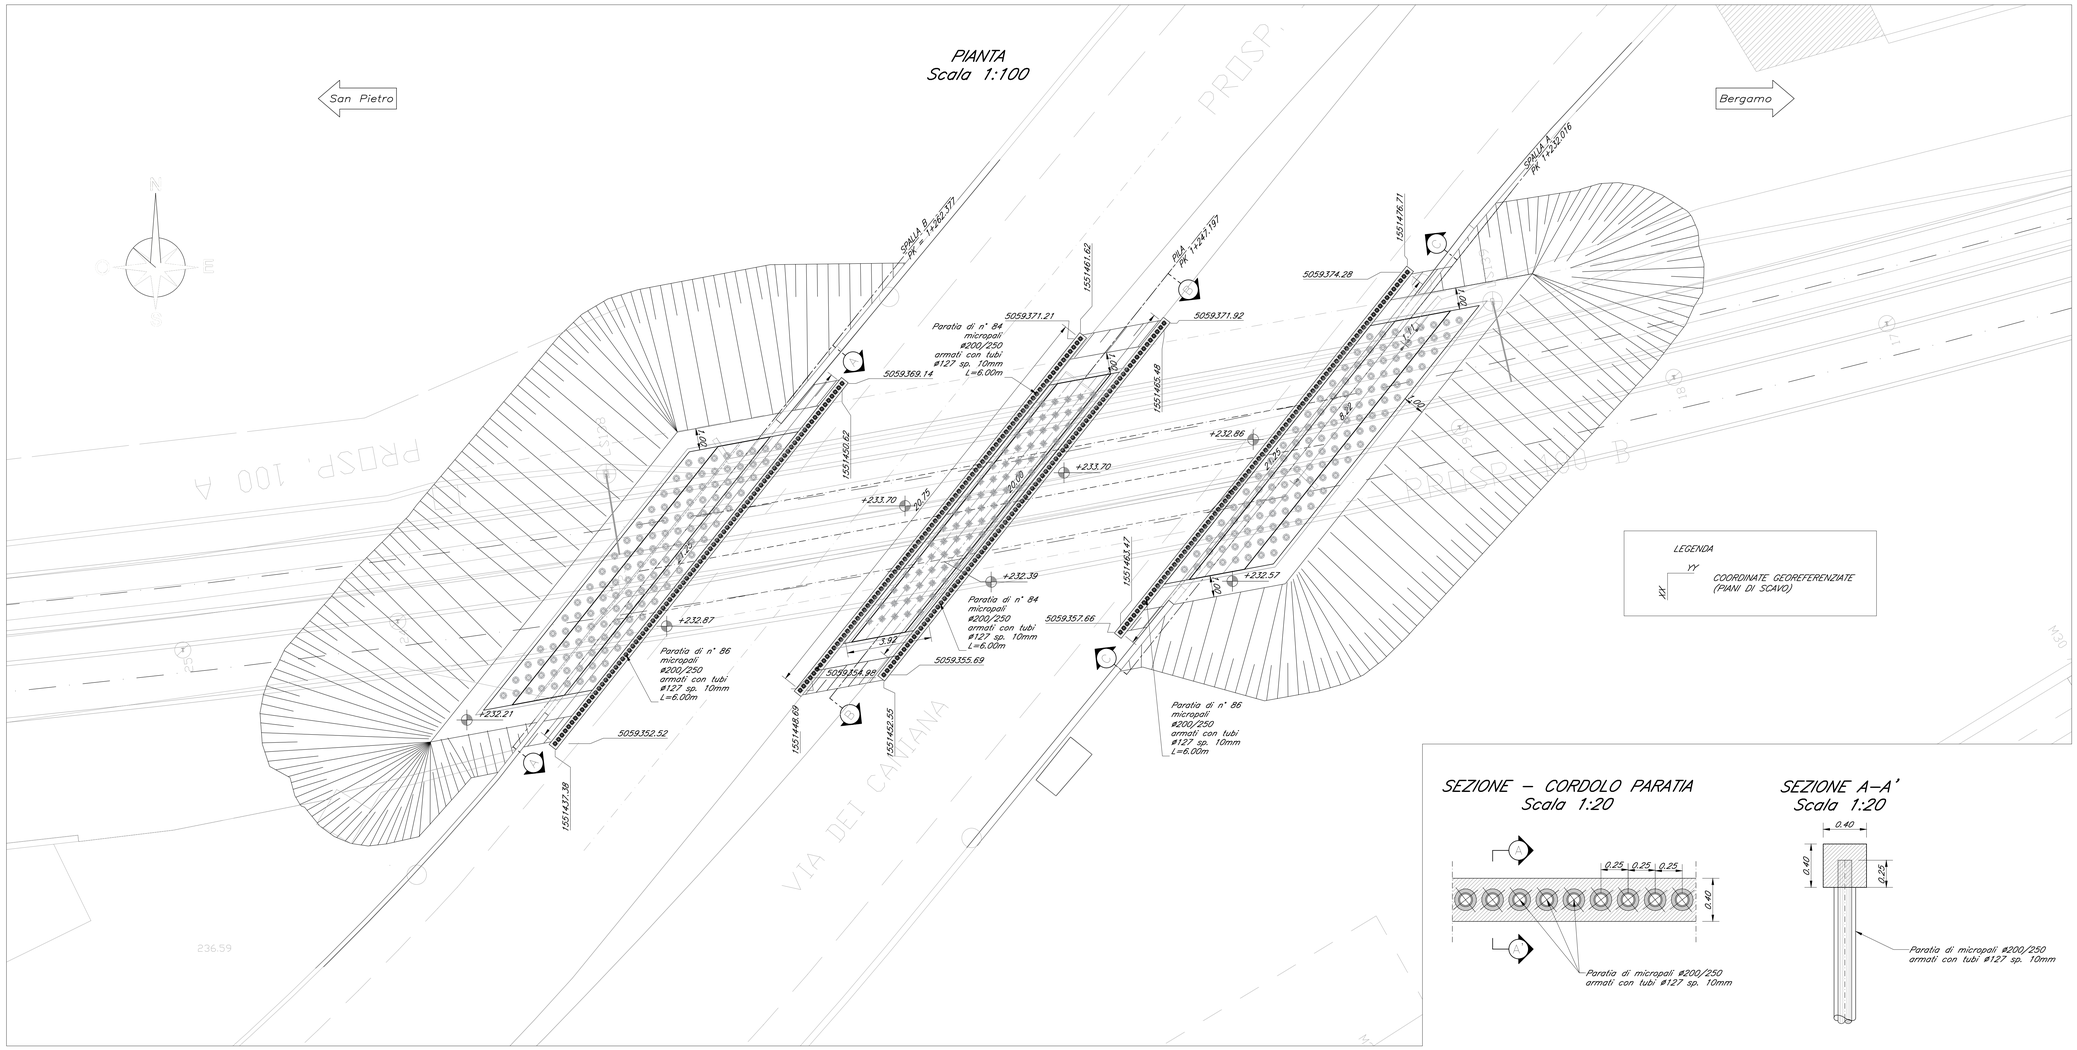

LEGENDA

YY
XX — COORDINATE GEOREFERENZIATE (PIANI DI SCAVO)

KEY-PLAN

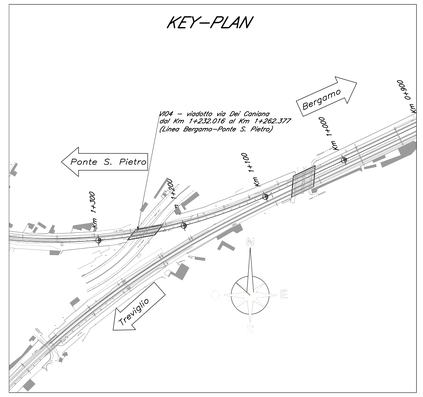

SEZIONE – CORDOLO PARATIA
Scala 1:20

SEZIONE A–A'
Scala 1:20

MATERIALI

PER I MATERIALI SI RIMANDA AD ELABORATO SPECIFICO : NB1R09D26TTOC0000001

SEZIONE LONGITUDINALE A–A
(SpallaB)
Scala 1:50

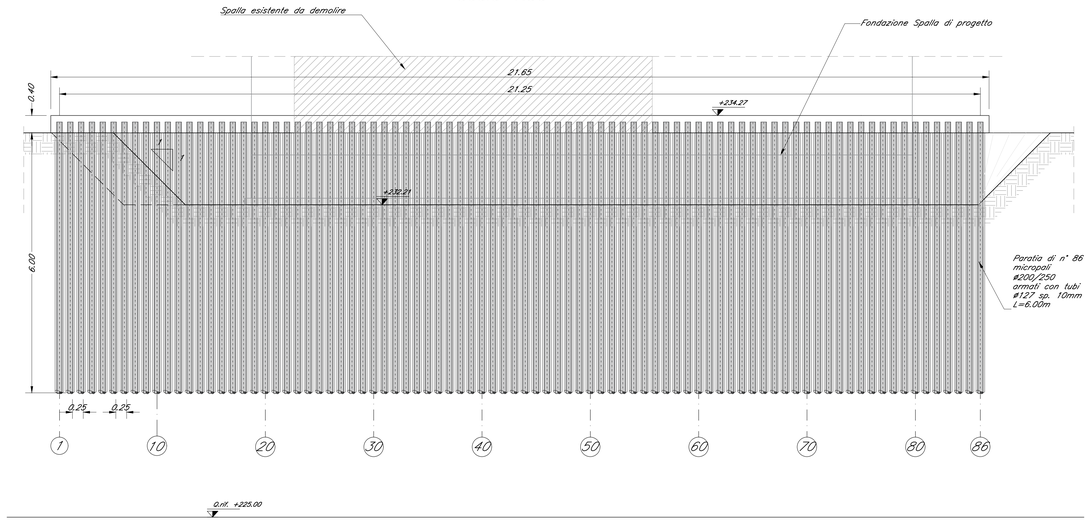

SEZIONE TRASVERSALE (SpallaB)
Scala 1:50

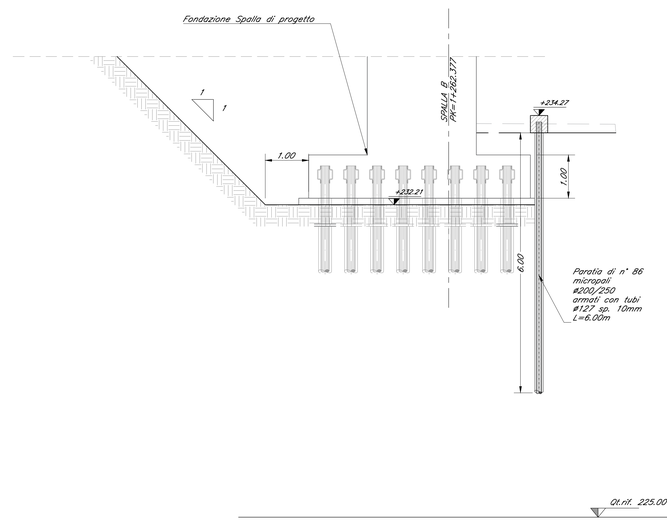

COMMITTENTE:

RFI RETE FERROVIARIA ITALIANA
GRUPPO FERROVIE DELLO STATO ITALIANE

PROGETTAZIONE:

ITALFERR
GRUPPO FERROVIE DELLO STATO ITALIANE

CUP: J64H17000140001

U.O. INFRASTRUTTURE NORD

PROGETTO DEFINITIVO

RADDOPPIO PONTE S.PIETRO - BERGAMO - MONTELLO

LOTTO 9: Opere Civili e Impianti Tecnologici di Piazzale per il completamento del raddoppio della linea Ponte SP – Bergamo e per lo spostamento provvisorio della linea Treviglio - Bergamo

VI04 - VIADOTTO VIA DEI CANIANA
OPERE PROVVISIONALI SPALLA B

SCALA: 1:100

COMMESSA	LOTTO	FASE	ENTE	TIPO DOC.	OPERA/DISCIPLINA	PROGR.	REV.
NB1R	09	D	26	BB	VI04A4	006	A

Rev.	Descrizione	Redatto	Data	Verificato	Data	Approvato	Data	Autorizzato Data
A	Emissione Esecutiva	G. Grimaldi	Febbraio 2021	A. Maran	Febbraio 2021	M. Berlingieri	Febbraio 2021	A. Perego Febbraio 2021

File: NB1R09D26BBVI04A4006A.dwg

n.Elab.: