




SEZIONE E-E  
SCALA 1:50

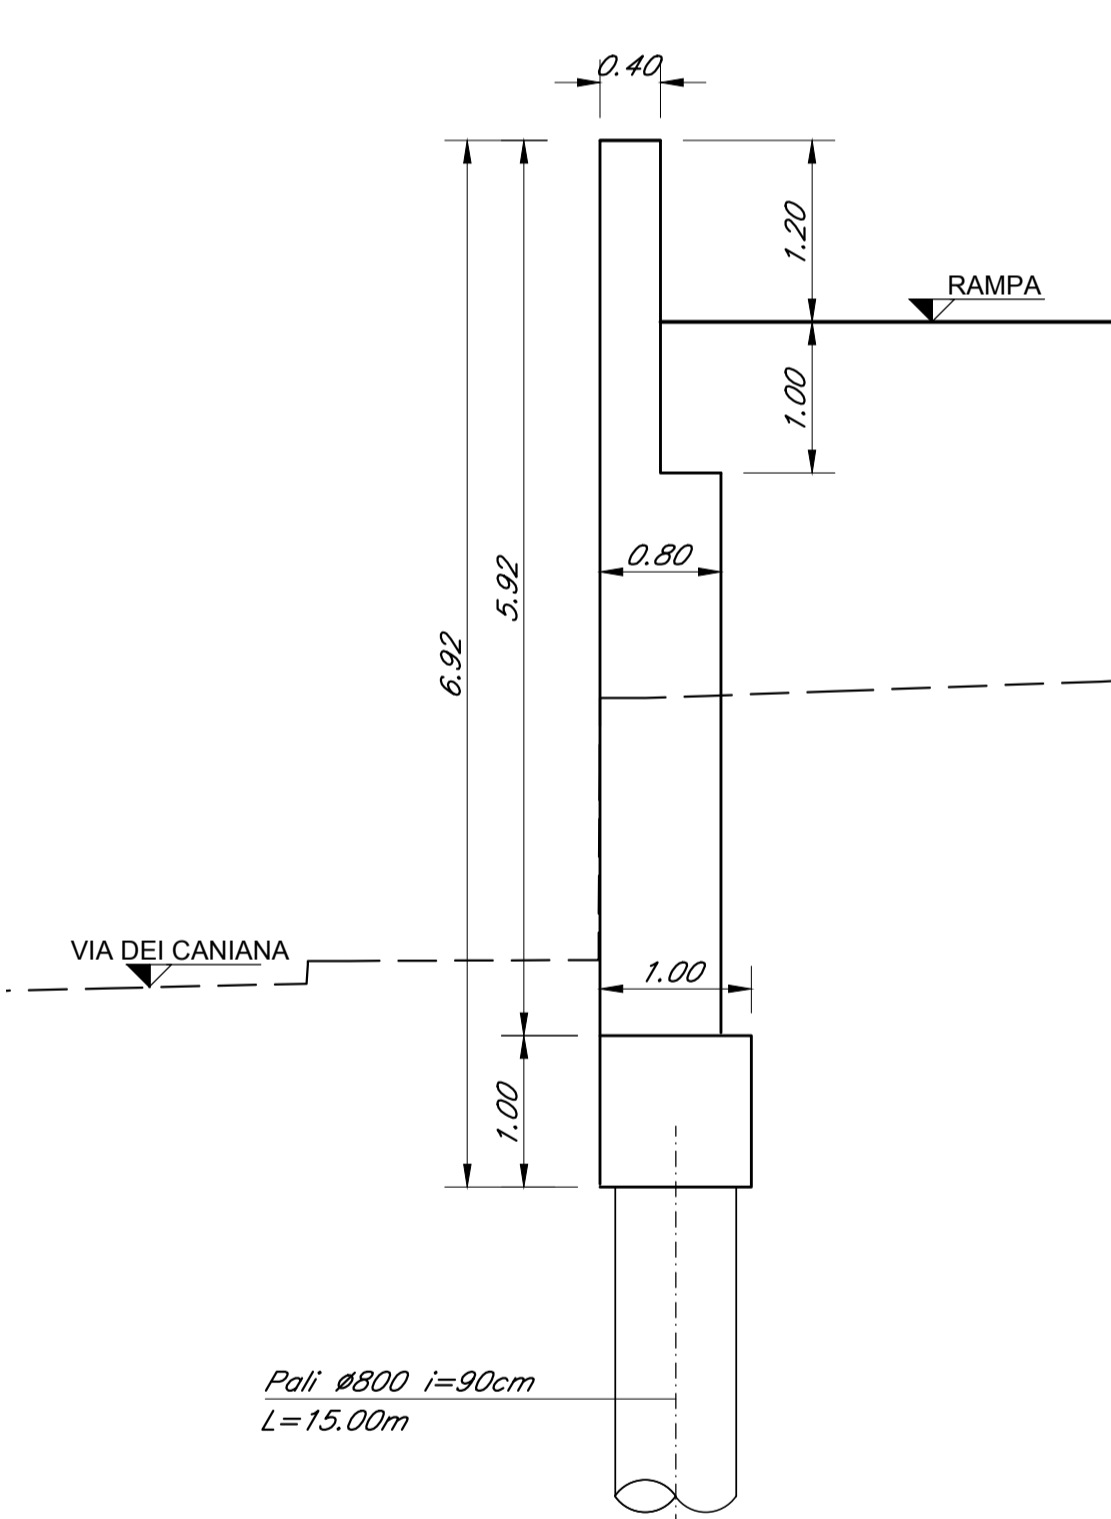


SEZIONE F-F  
SCALA 1:50

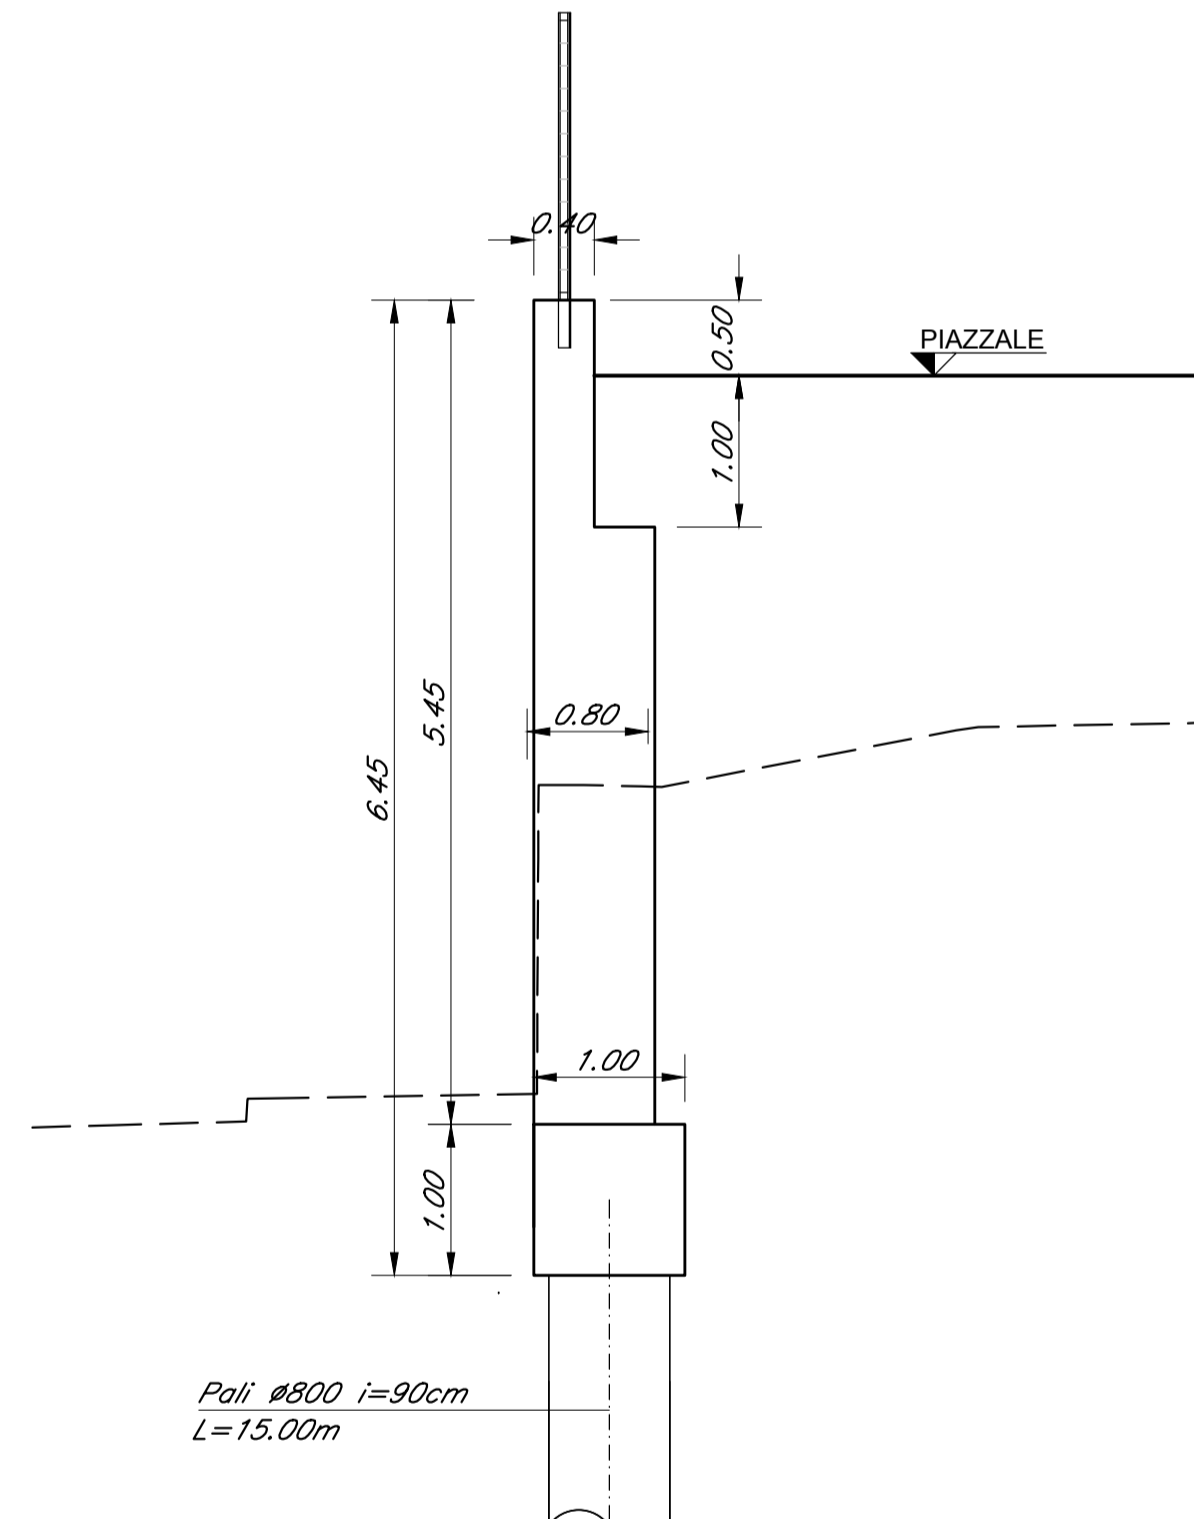


PROSPETTO MURO IN C.A. RAMPA  
SCALA 1:100

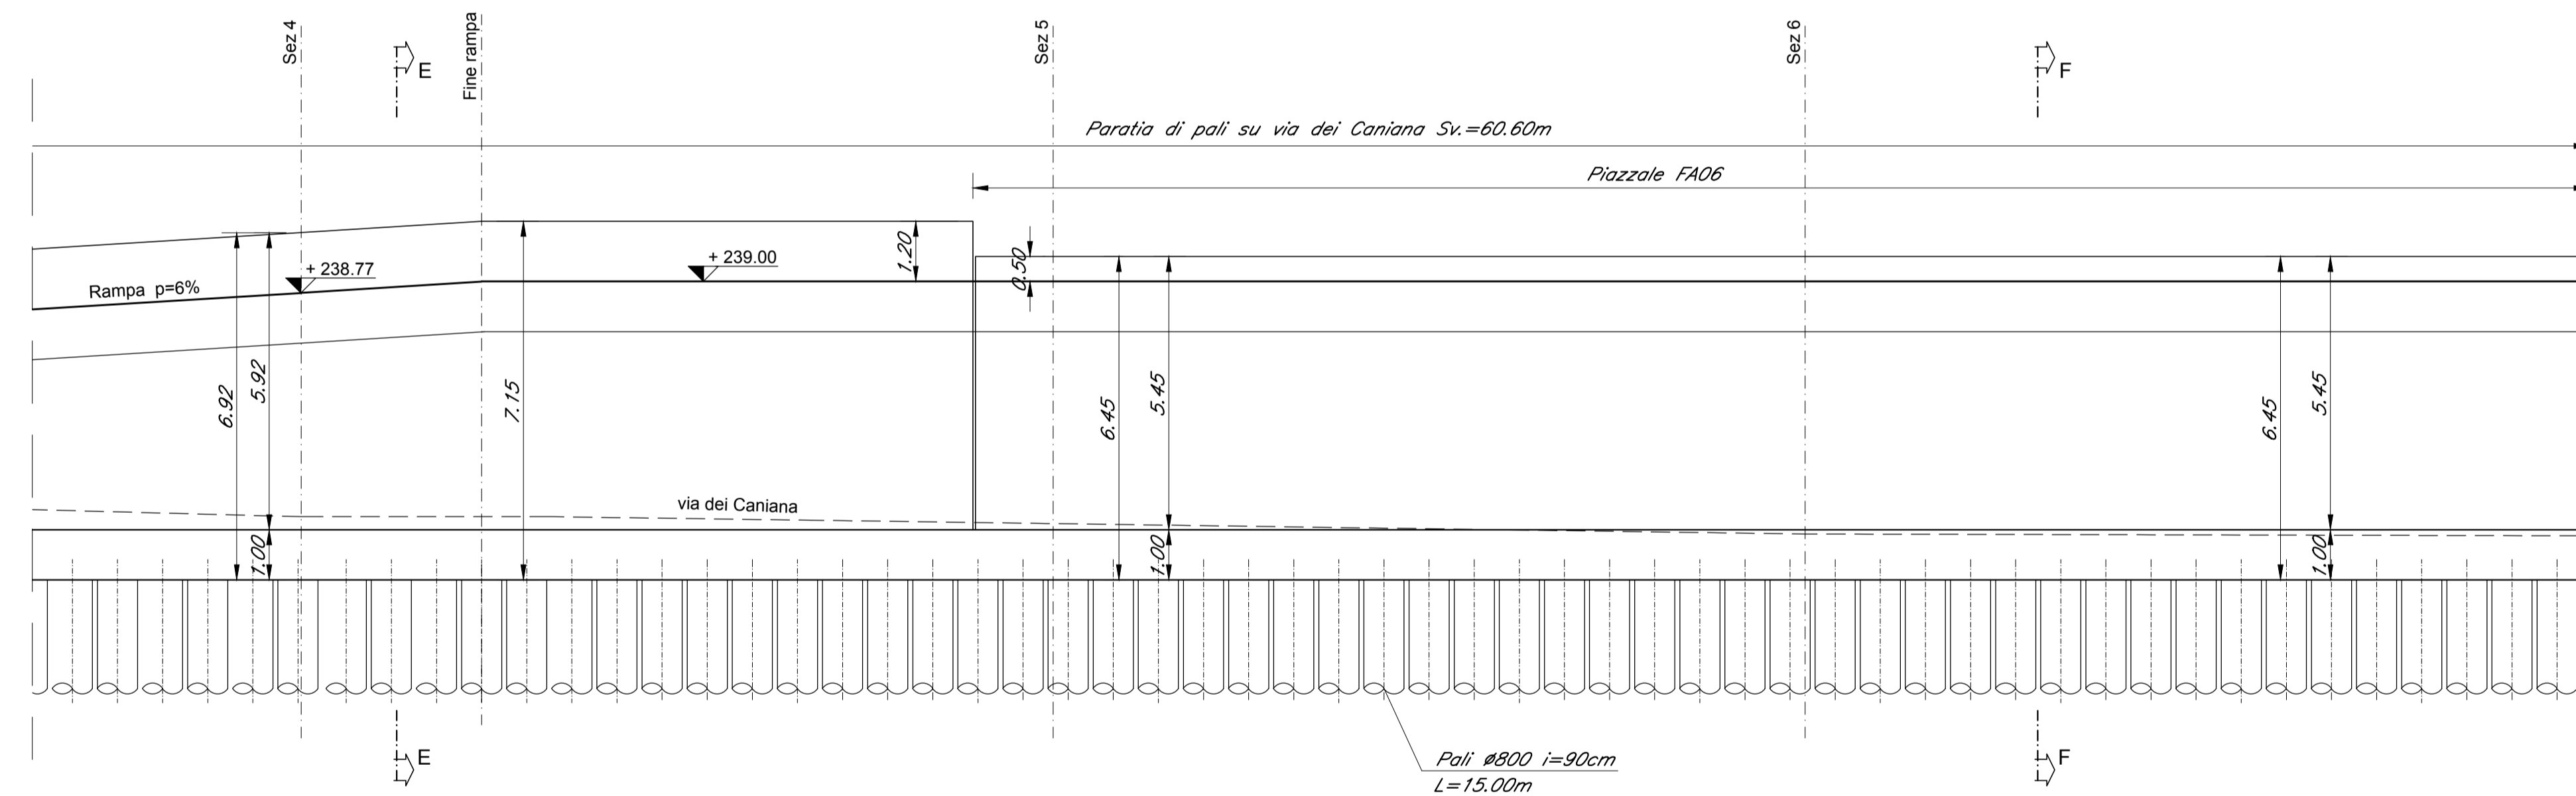

SEZIONE G-G  
SCALA 1:50

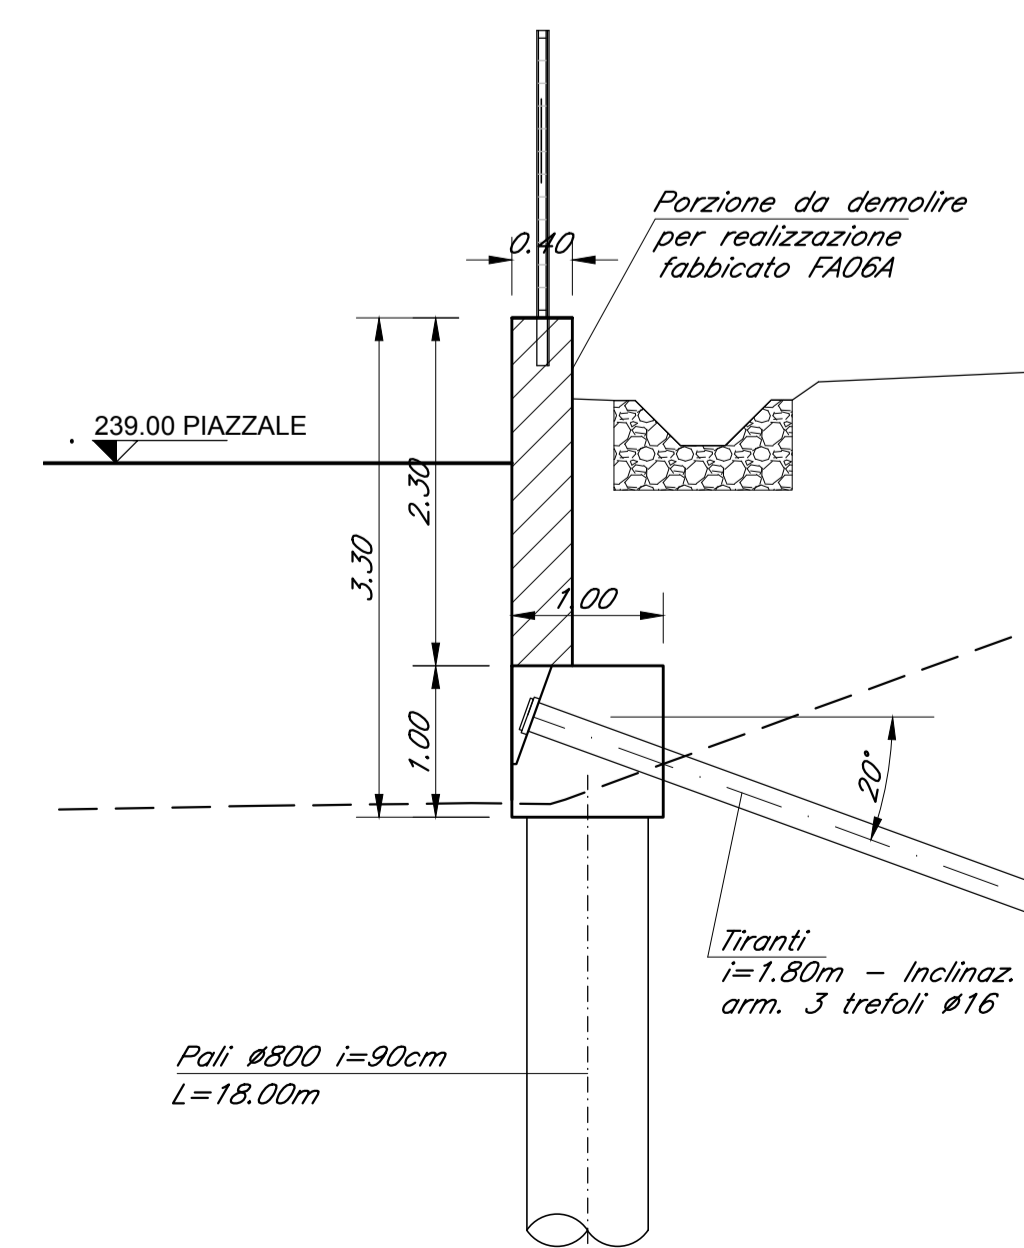

PROSPETTO MURO DI SOSTEGNO  
SCALA 1:50

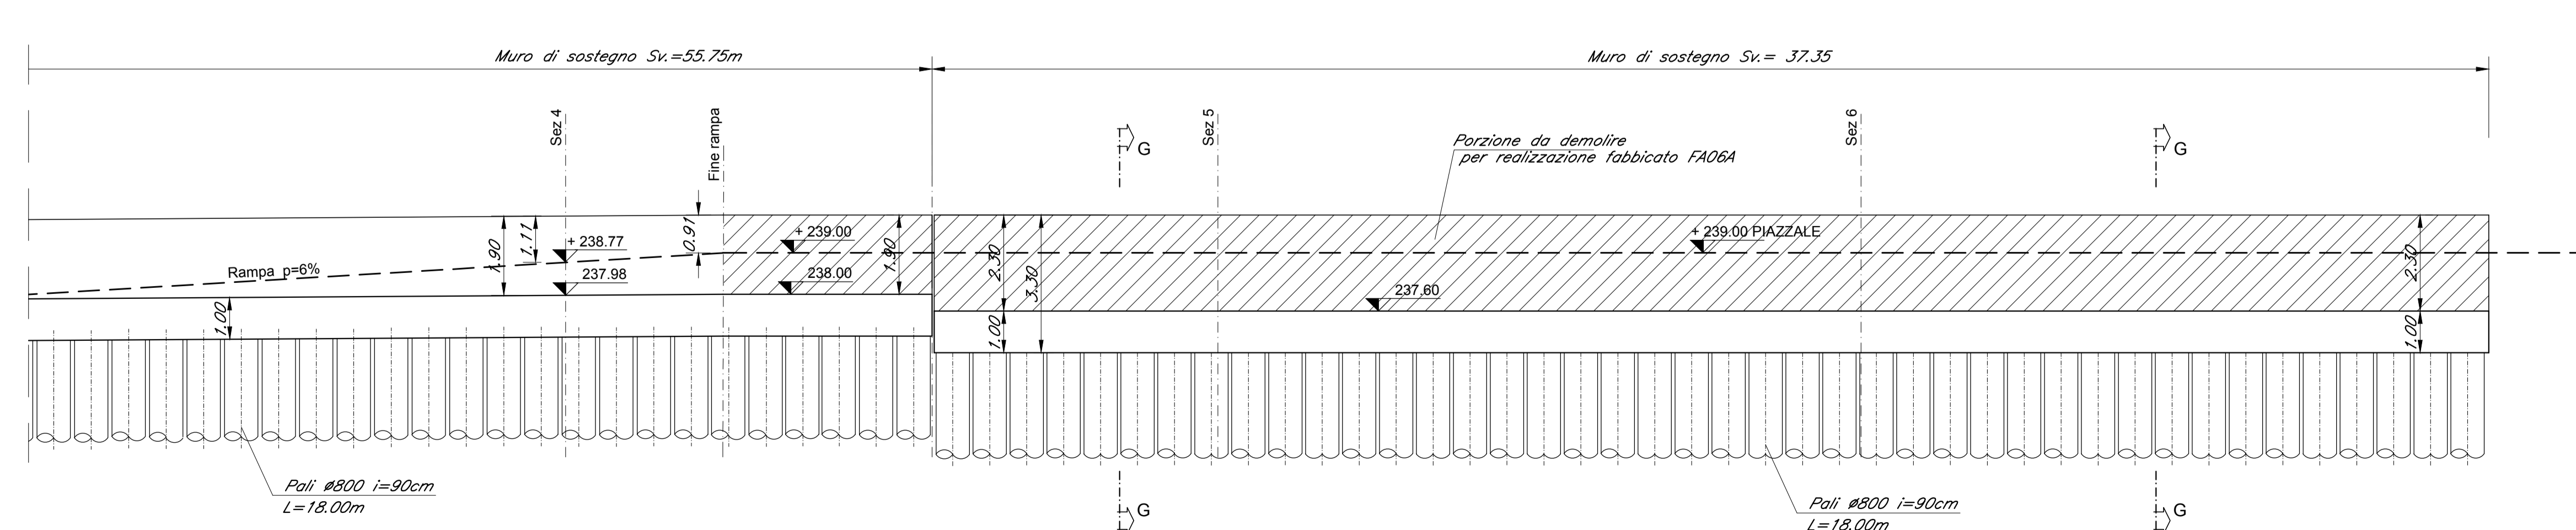

MATERIALI  
PER I MATERIALI SI RIMANDA AD ELABORATO SPECIFICO :  
NB1R09D26T0C000001

COMMITTENTE:  
**RFI**  
RETE FERROVIARIA ITALIANA  
GRUPPO FERROVIE DELLO STATO ITALIANE

PROGETTAZIONE:  
**ITALFERR**  
GRUPPO FERROVIE DELLO STATO ITALIANE

CUP: J64H17000140001

U.O. INFRASTRUTTURE NORD

PROGETTO DEFINITIVO

**RADDOPPIO PONTE S.PIETRO - BERGAMO - MONTELLO**

LOTTO 9: Opere Civili e Impianti Tecnologici di Piazzale per il completamento del raddoppio della linea Ponte SP - Bergamo e per lo spostamento provvisorio della linea Treviglio - Bergamo

FA06A PIAZZALE  
PARATIA DI SOSTEGNO DEVIATA PROVVISORIA E PARATIA SU VIA DEI CANIANA  
PIANTA E SEZIONI TAV.2/2

SCALA:  
VARIE

Rev.	Descrizione	Redatto	Data	Verificato	Data	Approvato	Data	Autorizzato	Data
A	Emissione Esecutiva	G. Orlandi	Febbraio 2011	A. Marani	2/2/11	M. Bordini	2/2/11	A. Parigi	2/2/11

File: NB1R09D26B2FA06A4002A.dwg n. Elab.: