




**PARTICOLARE COPRIGIUNTO SPALLE**  
Scala 1:10

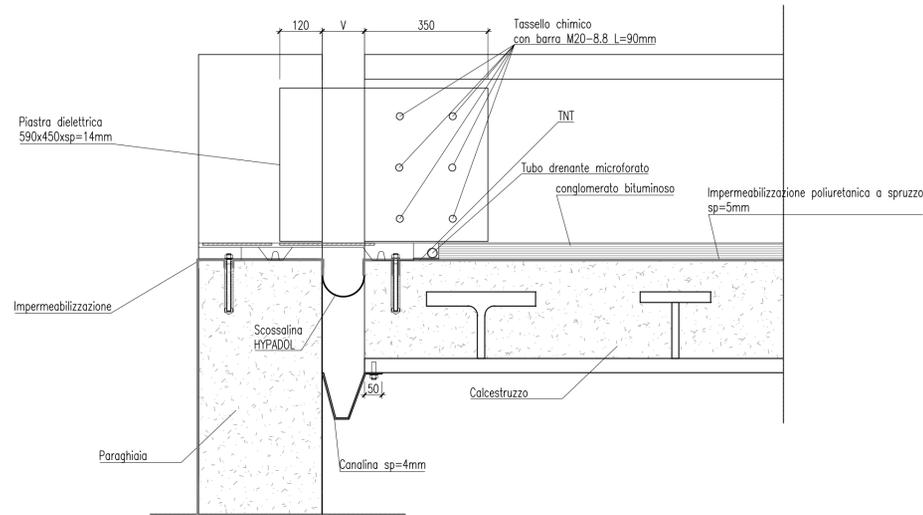


**PIASTRA DIELETRICA**  
Scala 1:10

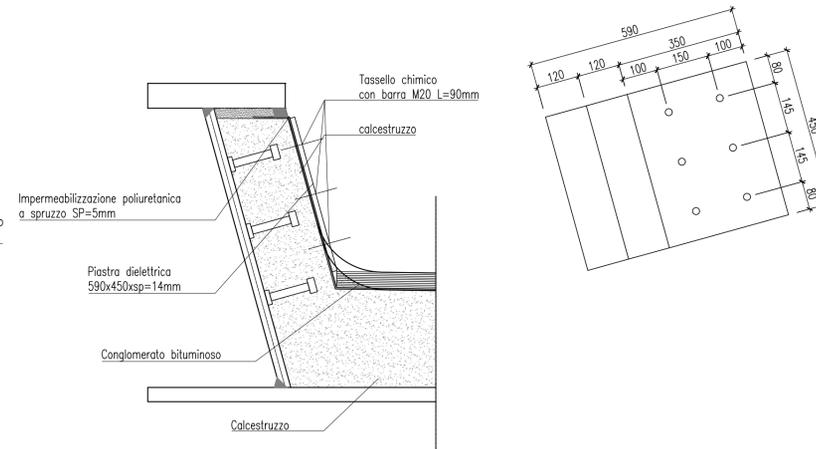

**PARTICOLARE COPRIGIUNTO PILA**  
Scala 1:10

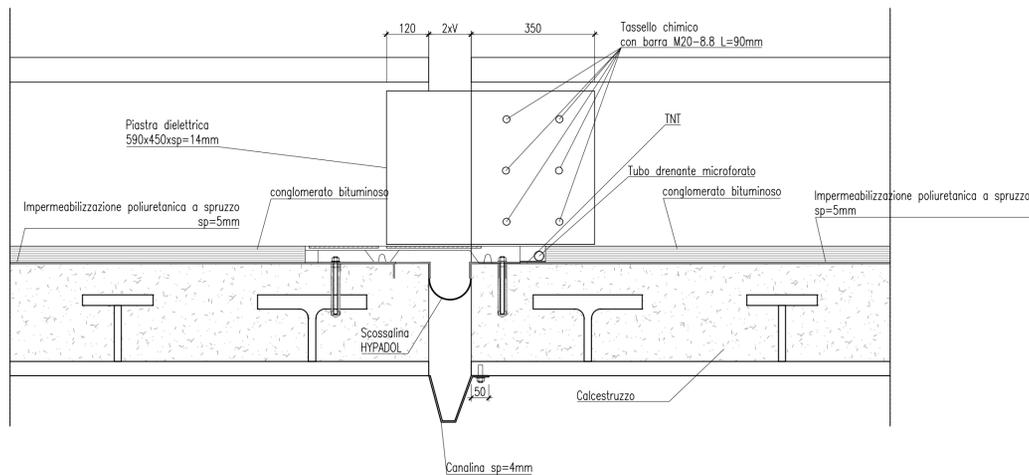

**PARTICOLARE TUBO PER SCARICO ACQUA**  
Scala 1:10

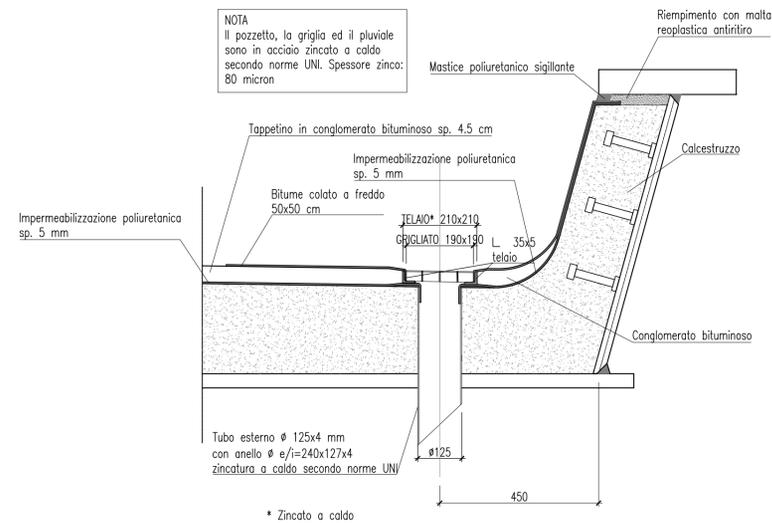

**MATERIALI**

PER I MATERIALI SI RIMANDA AD ELABORATO SPECIFICO :  
NB1R09D26TTOC0000001

COMMITTENTE:



PROGETTAZIONE:



CUP: J64H17000140001

U.O. INFRASTRUTTURE NORD

PROGETTO DEFINITIVO

RADDOPPIO PONTE S.PIETRO - BERGAMO - MONTELLO

**LOTTO 9: Opere Civili e Impianti Tecnologici di Piazzale per il completamento del raddoppio della linea Ponte SP - Bergamo e per lo spostamento provvisorio della linea Treviglio - Bergamo**  
VI04 - VIADOTTO VIA DEI CANIANA  
PARTICOLARI, DETTAGLI E FINITURE

SCALA:

VARIE

COMMESSA LOTTO FASE ENTE TIPO DOC. OPERA/DISCIPLINA PROGR. REV.

NB1R 09 D 26 BZ VI04A9 003 A

Rev.	Descrizione	Redatto	Data	Verificato	Data	Approvato	Data	Autorizzato	Data
A	Emissione Esecutiva	G. Grimaldi	Febbraio 2021	A. Maran	Febbraio 2021	M. Berlingieri	Febbraio 2021	A. Perego	Febbraio 2021

