



Anas SPA


DIREZIONE CENTRALE PROGETTAZIONE

S.S. N. 9 "Via Emilia"  
Varianti di Cassinetta/Spa/Spa e di Affinazione  
passaggio al livello sulla Sp ex S.S. N. 234

PROGETTO DEFINITIVO

<b>PROGETTO</b>	<b>PROGETTISTI</b>
<b>CONSIGLIERE STRATEGICO</b>	Consorzio S.S. N. 9 "Via Emilia"
<b>TECNOLOGIA/OPERE</b>	CONSORZIO S.S. N. 9 "Via Emilia"
<b>CONTRATTANTE</b>	CONSORZIO S.S. N. 9 "Via Emilia"
<b>PROGETTISTA</b>	ME02/2004
<b>CONCORSO</b>	ME02/2004
<b>DATA</b>	12/08/06
<b>SCALE</b>	1:10000

### SCHEMA METAPROGETTUALE

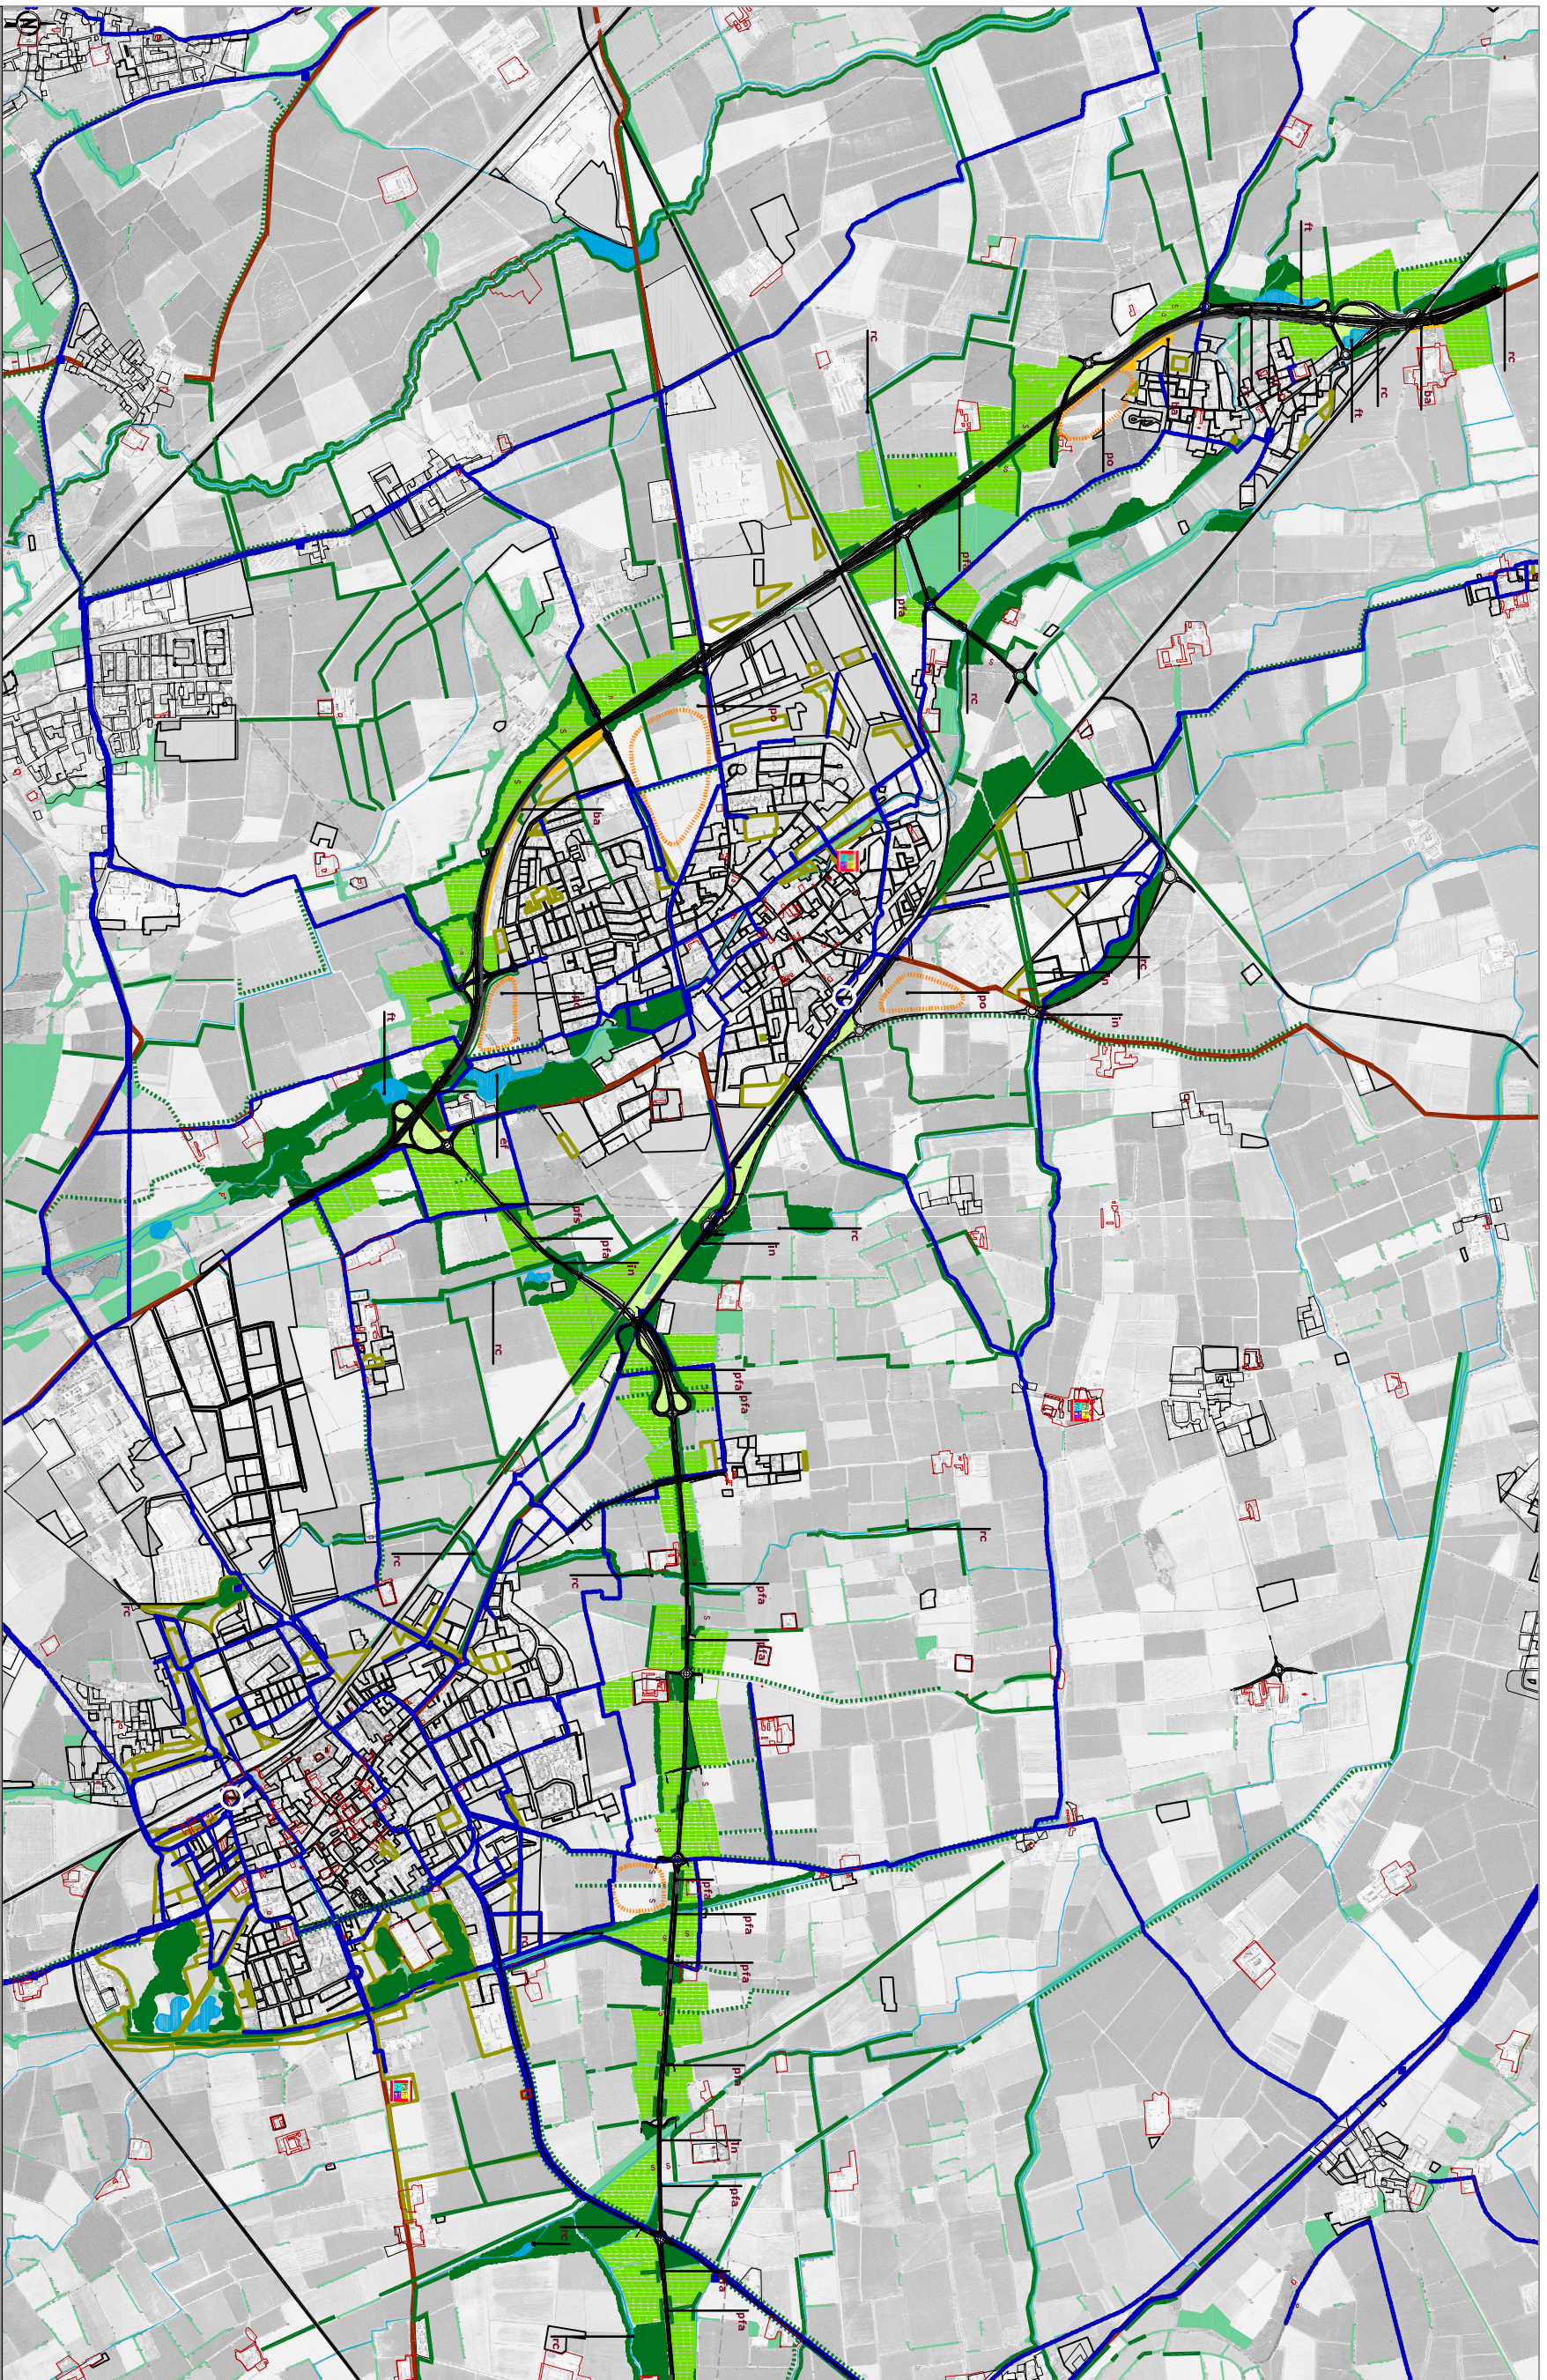

- LEGENDA OPERATIVA
- rete dati - percorsi aziendali e tracciati TAV
  - tracciato ferroviario
  - adde. filare a rete boscosa esistente
  - intercambio
  - veicolo strada
  - edificio
  - linee geotecnico
  - area studiata a fine progetto (INSURE)
  - area urbanizzata (USUA)
  - infrastruttura stradale

- LEGENDA PROGETTO
- reticolo e sede boscosa (mb)
  - prato (pr)
  - cadute con normale tipo no soil (pr)
  - stipe arboree ammasso (sa)
  - filari (fl)
  - barriere antirumore (ba)
  - perco e strco urbano (ps)

LEGENDA OPERE TIPO	
ln	opera di ingegneria naturalistica a scorta
lc	riabilitazione canale e rive
ef	ecosistema filto a valle del depuratore
fr	impianto depuratore per case sparse
pf	sottopasso funicolare
pra	sottopasso funicolare con acqua
prs	sottopasso funicolare con strada
ba	barriera antirumore
v	viadotto
td	uso piano collinativo