
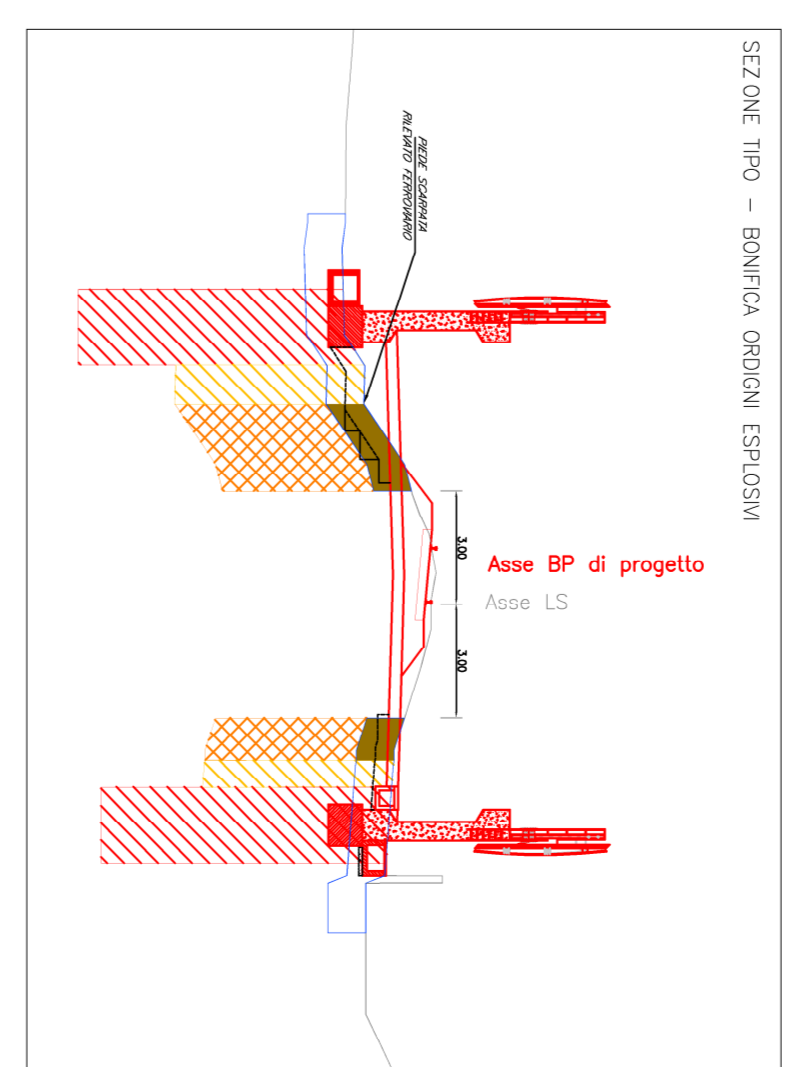


SCALA GRAFICA 1:1000  
0m 10 20 30 40 50m

LEGENDA

- AREA BONIFICA ORDINI BELLO SUPERFICIALE
- BONIFICA ORDINI BELLE CON PERFORAZIONI FINO A 3,00 m. MANGIA 2,80 x 2,80m
- BONIFICA ORDINI BELLE CON PERFORAZIONI FINO A 5,00 m. MANGIA 2,80 x 2,80m
- BONIFICA ORDINI BELLE CON PERFORAZIONI FINO A 7,00 m. MANGIA 2,80 x 2,80m
- BONIFICA ORDINI BELLE CON PERFORAZIONI FINO A 9,00 m. MANGIA 2,80 x 2,80m
- BONIFICA ORDINI BELLE CON PERFORAZIONI FINO A 11,00 m. MANGIA 2,80 x 2,80m
- AREA BONIFICA ORDINI BELLE SUBACQUEA
- BONIFICA ORDINI BELLE CON PERFORAZIONI FINO A 3,00 m. MANGIA 2,80 x 2,80m
- BONIFICA ORDINI BELLE CON PERFORAZIONI FINO A 5,00 m. MANGIA 2,80 x 2,80m
- BONIFICA ORDINI BELLE CON PERFORAZIONI FINO A 7,00 m. MANGIA 2,80 x 2,80m
- BONIFICA ORDINI BELLE CON PERFORAZIONI FINO A 9,00 m. MANGIA 2,80 x 2,80m
- BONIFICA ORDINI BELLE CON PERFORAZIONI FINO A 11,00 m. MANGIA 2,80 x 2,80m
- SCAVO A STRATI CON BERNIA LISCA ASSISTITO DA PERSONALE

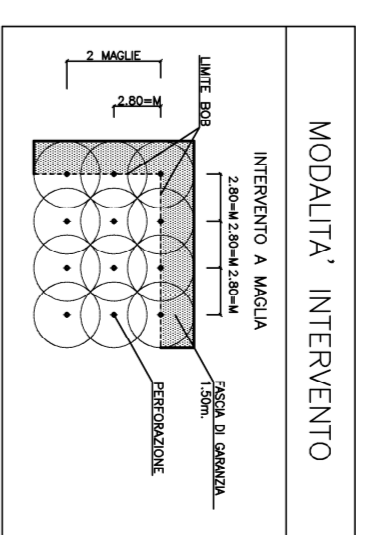

COMITENTE  
**SRF** SISTEMI RAILWAYS

PROGETTAVIONE  
**ITALFER** INFRASTRUTTURE FERROVIARIE

U.O. PROGETTAZIONE INTEGRATA NORD

PROGETTO DEFINITIVO

RADDOPPIO PONTE S.PIETRO - BERGAMO - MONTELO

LOTTO 9: Opere Civili e Impianti Tecnologici di Piazzale per il completamento del raddoppio della linea Ponte SP - Bergamo e per lo spostamento provvisorio della linea Treviglio - Bergamo

BONIFICA ORDINI BELLE  
PUNTA NORD BONIFICA ORDINI BELLE

COMMESSA LOTTO FASE ENTE TIPO DOC. OPERAZIONALE PROGR. REV.

N.B.I.R. 09 26 P7 80000 001 8

SCALA 1:1000

Rev.	Descrizione	Rev.	Data	Validata	Data	Approvata	Data	Addebiato	Data
A	Disegnata	0							
B	Disegnata	1							

FILE: N81IN0202878B00000018.DWG