Ponte S. Pietro

Treviglio

Montello

Inizio modifica tracciato pk 20+461,57

Fine Opere Civili km: 1+253,533

PONTE VIA DEI CANIANA km: 1+246,817

PONTE VIA SAN BERNARDINO km: 1+051,800

Inizio Opere Civili km: 1+034,926

1+253,533

1+218,545

1+065,018

1+034,926

BA07D - BA14 - H10 - H=7,50m

BA06D - H3 - H= 4,0m

VI04 L=30,35

RI01 L=152,00

VI03 L=30,00

FA06

1+231,95

MURO DI RECINZIONE L = 152,00 m

1+234,203

MURO DI RECINZIONE L = 56,00 m

BA04P - BA15 - H=3,0m

1+178,183

Muro di sostegno L= 26,0m

20+536,788

Muro esistente L = 164,00 m

20+610,193

20+601,625

26,00 m

LG= 66,00 m

LG= 99,00 m

BA03P - BA16 - H5 - H=5,00m

BA03P - BA16 - ML1 - H=5,00m

BA02P - BA17 - ML - H=3,00m

VIA SAN TOMMASO DE CALVI km: 20+472,37

VIA SAN BERNARDINO km: 20+818,23

KEY PLAN - Scala 1:20.000

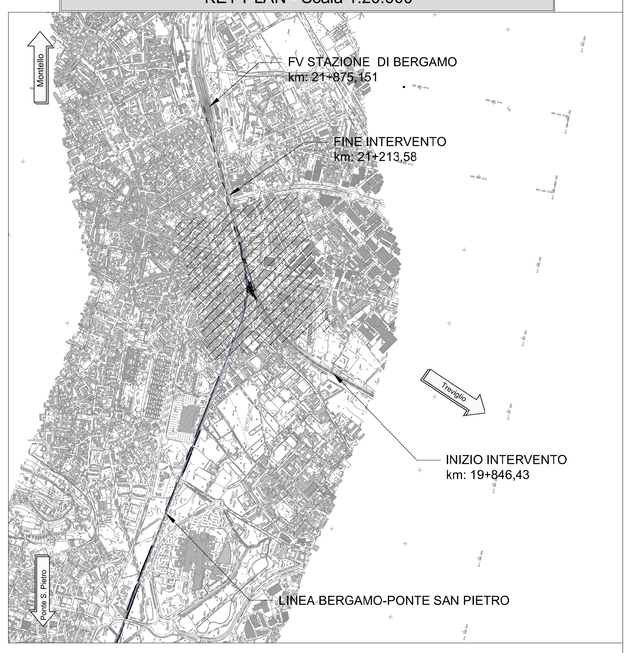

NOTE

- La posa del binario pari della linea Ponte San Pietro - Bergamo dalla pk 0+659 alla pk 1+660 non è compresa nel presente appalto.

LEGENDA

	NORD
	VERTICE ALTIMETRICO
	VERTICE PLANIMETRICO
KM 8	PROGRESSIVA KM
	DEMOLIZIONI
	LIMITE COMUNE
Montello	DIREZIONE
	ASSE BINARI DI PROGETTO
	BARRIERE ANTIRUMORE
	ACCESSI STRADELLO DI SERVIZIO
	ASSE ESISTENTE BASE ASSOLUTA
	RECINZIONE

SCALA GRAFICA 1:1000

0m 10 20 30 40 50m

COMMITTENTE:

RFI RETE FERROVIARIA ITALIANA
GRUPPO FERROVIE DELLO STATO ITALIANE

PROGETTAZIONE:

ITALFERR
GRUPPO FERROVIE DELLO STATO ITALIANE

CUP: J64H17000140001

U.O. PROGETTAZIONE INTEGRATA NORD

PROGETTO DEFINITIVO

RADDOPPIO PONTE S.PIETRO - BERGAMO - MONTELLO

LOTTO 9: Opere Civli e Impianti Tecnologici di Piazzale per il completamento del raddoppio della linea Ponte SP - Bergamo e per lo spostamento provvisorio della linea Treviglio - Bergamo.

CORPO STRADALE FERROVIARIO
Plarimetria di progetto fase finale

SCALA: 1:1000

COMMESSA	LOTTO	FASE	ENTE	TIPO DOC.	OPERA/DISCIPLINA	PROGR.	REV.
NB1R	09	D	26	P7	CS0000	001	B

Rev.	Descrizione	Redatto	Data	Verificato	Data	Approvato	Data	Autorizzato Data
A	Emissione esecutiva	C. Scave	Febbraio 2021	A. Maran	Febbraio 2021	M. Berlingieri	Febbraio 2021	A. Perego Luglio 2021
B	Rev. a seguito nuove richieste RFI	A. Maran	Luglio 2021	A. Maran	Luglio 2021	M. Berlingieri	Luglio 2021	

File: NB1R09D26P7CS0000001B.dwg n.Elab.: