




PARTICOLARE SEZIONE INTERNO/ESTERNO

SCALA 1:50

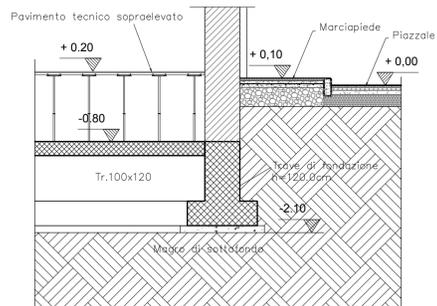

PARTICOLARE PAVIMENTAZIONE MARCIAPIEDE

SCALA 1:20

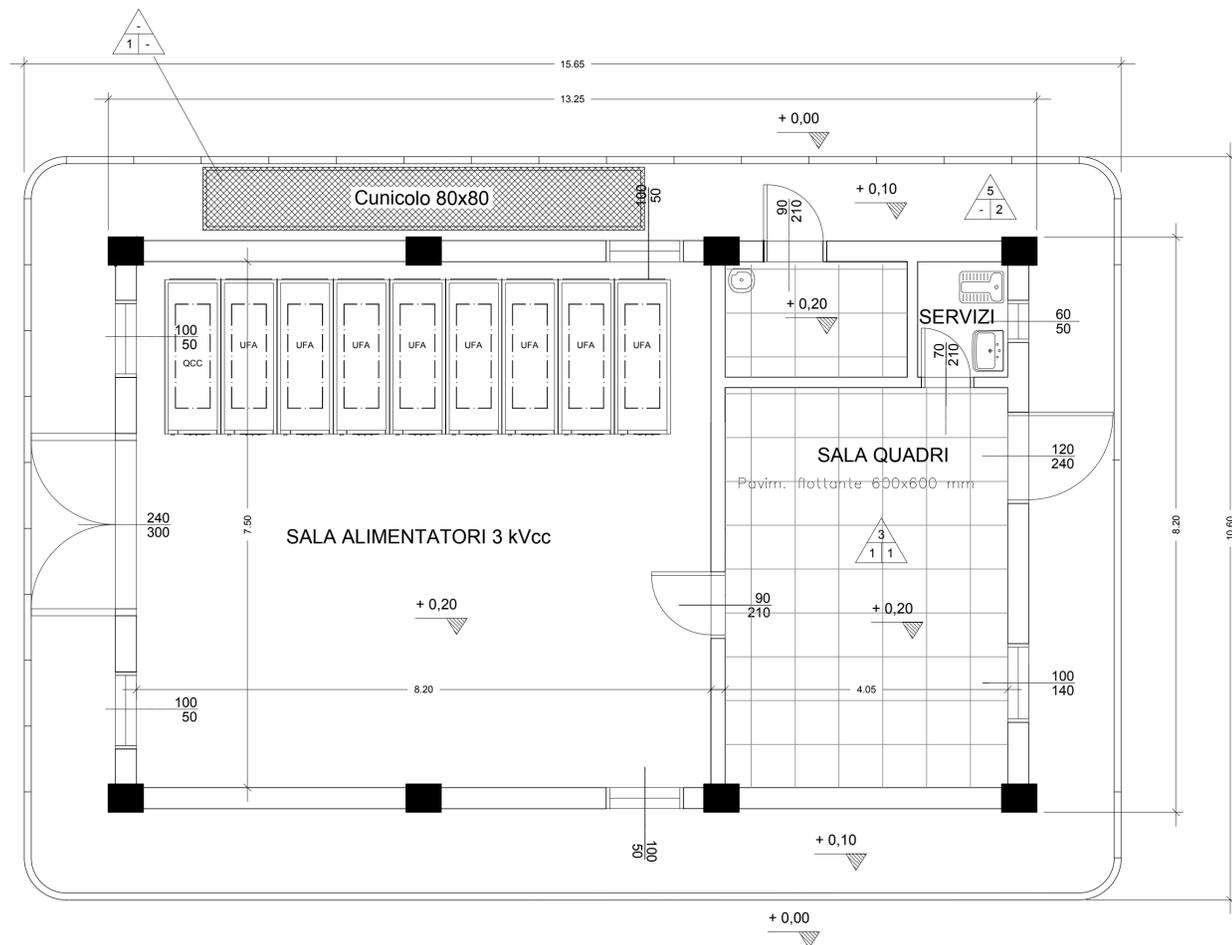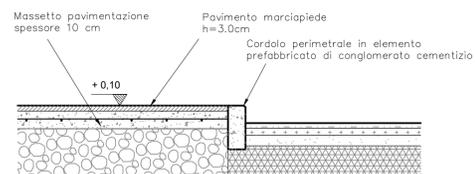

LEGENDA



OPERE DA REALIZZARE CON TUTTI I TIPI DI PAVIMENTO:

- Massetto pavimentazioni in conglomerato cementizio classe Rsk 20 MPa, armato con rete a elettrosaldata a maglia quadrata lato 20cm, formato da tondini di acciaio ø non inferiore a 8 mm

- 1) - Piastrelle di gres porcellanato: dimensioni = 150x150mm / spessore = 12mm / colore = verde lucido con battiscopa di altezza 100mm (stesso materiale della pavimentazione)
- 2) - Piastrelle di gres porcellanato: dimensioni = 300x300mm / spessore = 8mm / colore = bianco-azzurro

PAVIMENTO:

- 3) - Pavimento flottante, modulare sopraelevato su supporti regolabili avente le seguenti caratteristiche:
 - pannelli modulari dimensioni 600x600mm e spessore 40mm in conglomerato di legno con resine ed inerti
 - rivestimento superiore con materiale PVC antistatico di colore verde incollato ai pannelli con colla conduttiva
 - lato superiore del pannello protetto con lamina di alluminio e sottostruttura con vasca in acciaio zincato
 - bordo perimetrale dei pannelli in PVC autoestinguente a medio spessore
 - altezza del pavimento 500mm / sovraccarico utile 400daN/mq
 - costruzione del pavimento elettricamente conduttiva e collegata al conduttore di terra dell'impianto con battiscopa di altezza 100mm in materiale PVC colore nero
- 4) - Massetto pavimentazione liscio "a vista"
- 5) - Piastrelle di ghiaia lavata: dimensioni = 500x500mm e spessore = 30mm

- 1) - intonaco premiscelato, a base di cemento, calce idrata, perlite espansa, inerti minerali ed additivi chimici, dosati e miscelati; posato al grezzo e tirato fine.

- 2) - sino ad altezza m 2,20: rivestimento con gres ceramico di 1° scelta, dimensioni 200x200mm

PARETE: spessore 6mm, colore bianco venato azzurro.

- oltre altezza m 2,20: intonaco non premiscelato posato al grezzo e tirato fine

VERNICIATURA/FINITURA:

- 1) - pareti e soffitti tinteggiati con due mani di idropittura lavabile di colore bianco.
- 2) - finitura esterna in graniglia di marmo.

NOTE:

- Tutte le strutture in cemento precompresso (pilastri, travi, soffitto) dovranno essere rasate, sigillate e verniciate su tutte le parti a vista
- Quote altimetriche espresse in metri
- Dimensione infissi espresse in metri

COMMITTENTE:



PROGETTAZIONE:



CUP: J64H17000140001

U.O. INFRASTRUTTURE NORD

PROGETTO DEFINITIVO

RADDOPPIO PONTE S.PIETRO - BERGAMO - MONTELLO

LOTTO 9: Opere Civili e Impianti Tecnologici di Piazzale per il completamento del raddoppio della linea Ponte SP – Bergamo e per lo spostamento provvisorio della linea Treviglio - Bergamo

FA08A0 - FABBRICATO SOTTOSTAZIONE ELETTRICA
FABBRICATO DI CABINA TE - ARCHITETTONICO - QUOTE E CARATTERISTICHE AMBIENTI

SCALA:

1:50

COMMESSA LOTTO FASE ENTE TIPO DOC. OPERA/DISCIPLINA PROGR. REV.

NB1R 09 D 26 PB FA06A0 003 A

Rev.	Descrizione	Redatto	Data	Verificato	Data	Approvato	Data	Autorizzato Data
A	Emissione Esecutiva	G. Grimaldi	Febbraio 2021	A. Maran	Febbraio 2021	M. Bartolucci	Febbraio 2021	A. Perego

File: NB1R09D26PBF06A0003A.dwg

n.Elabor.