
 
 
 
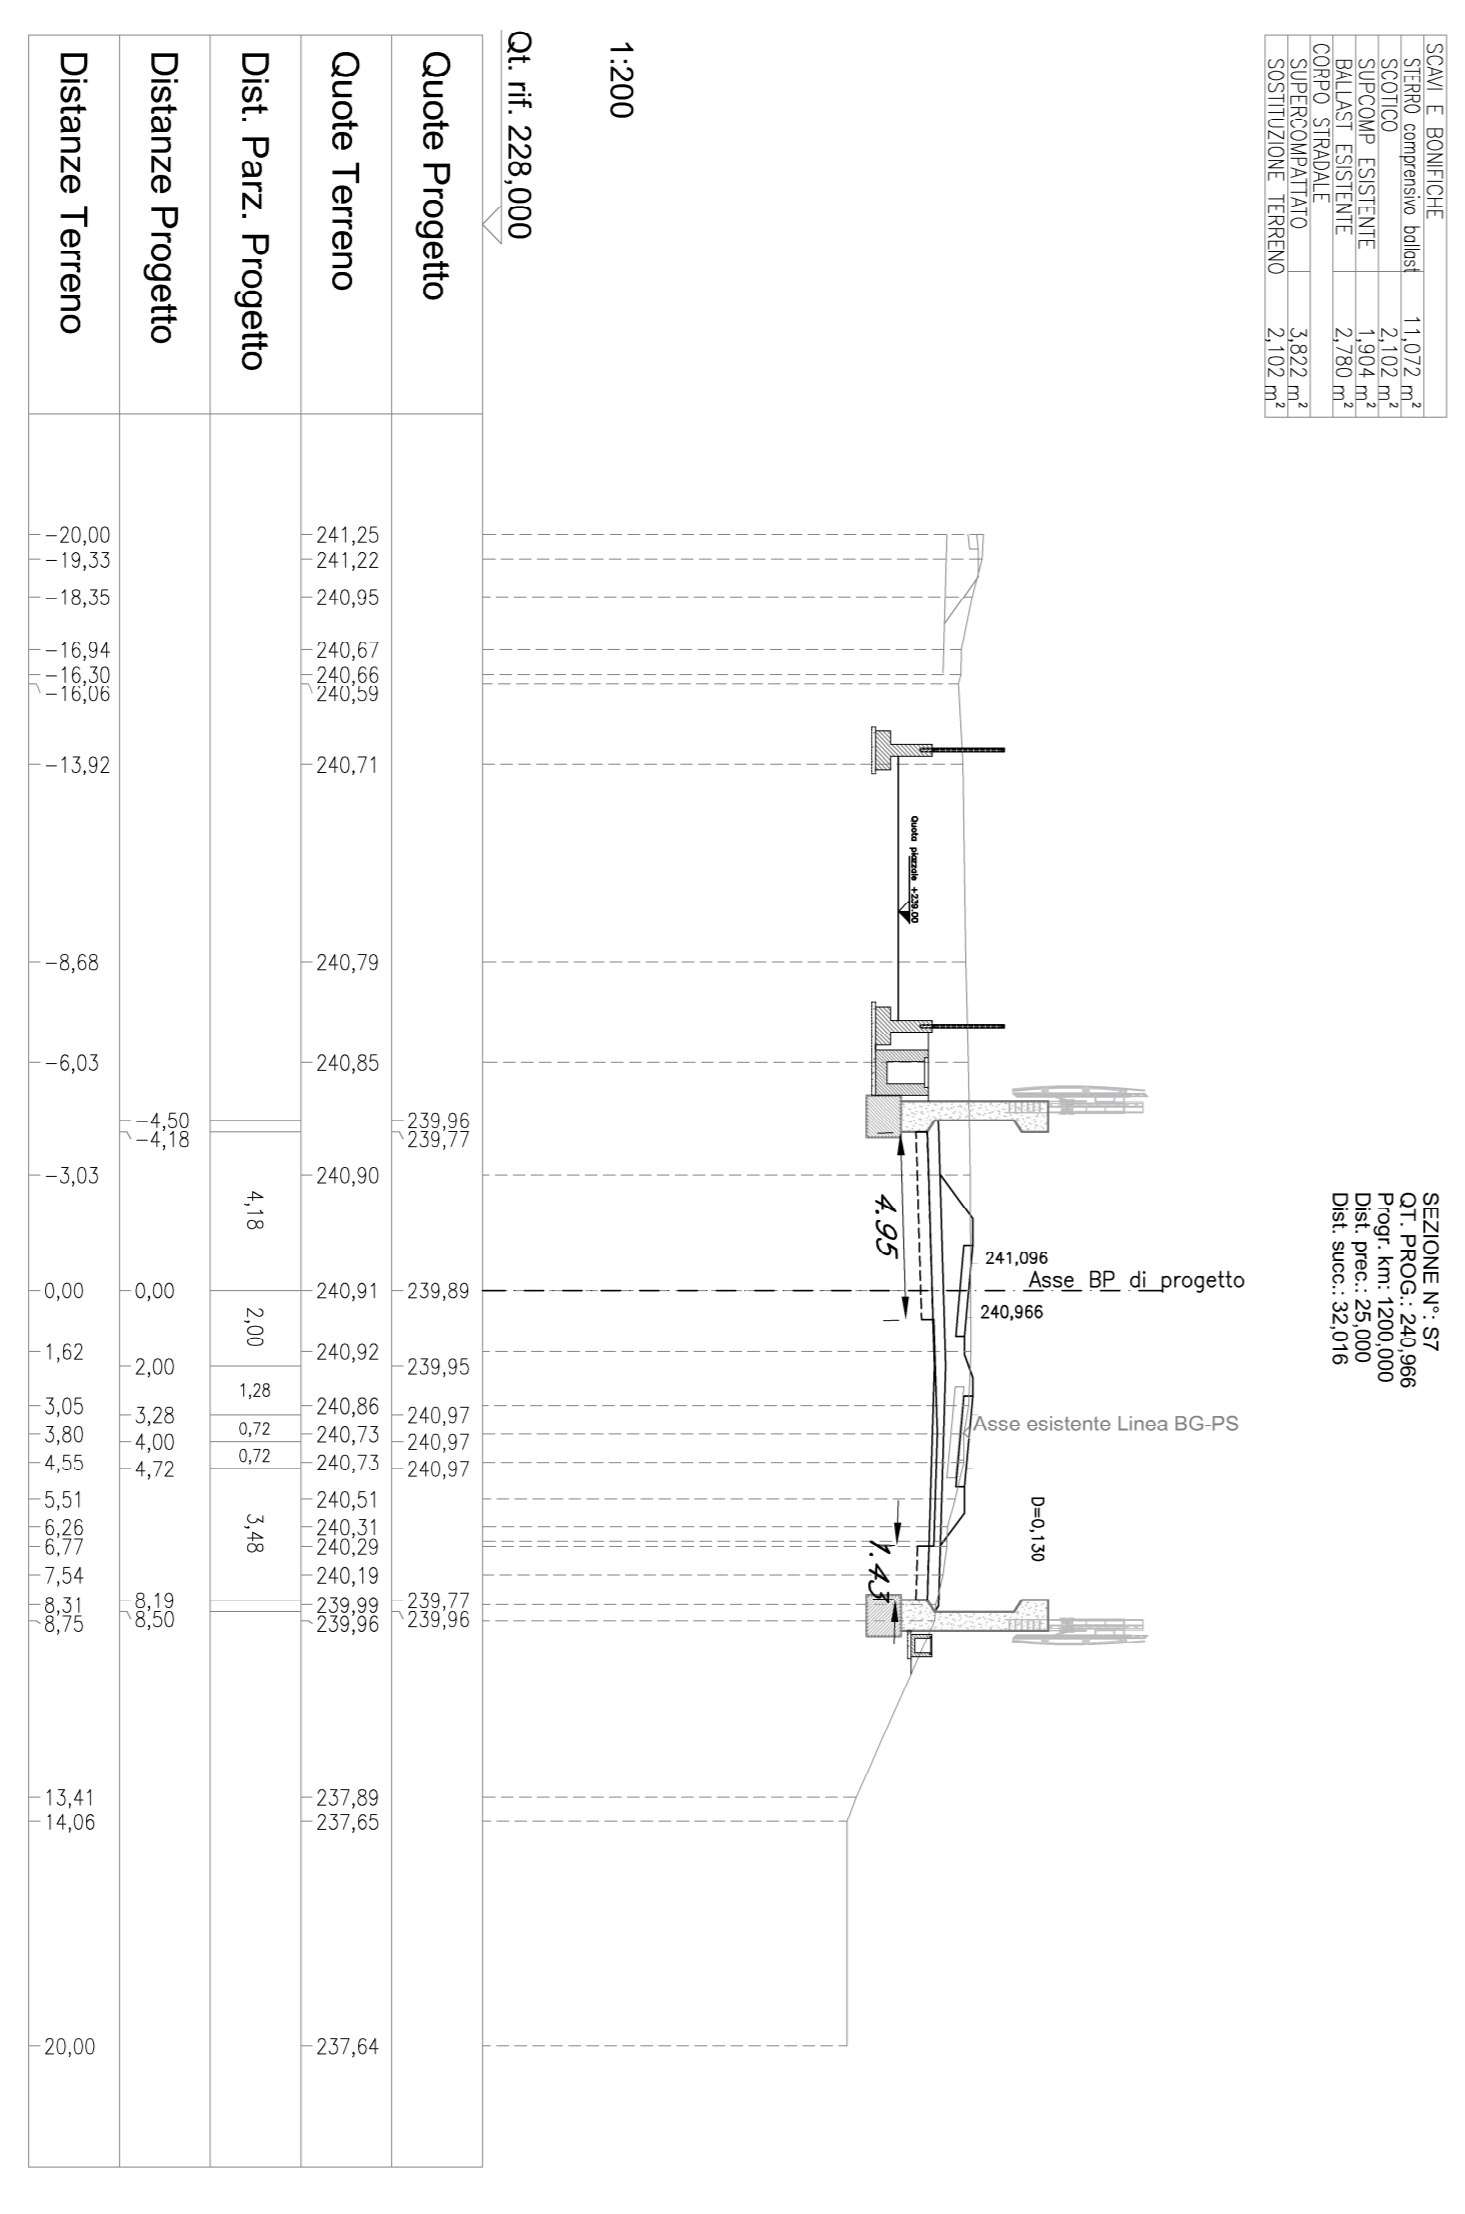
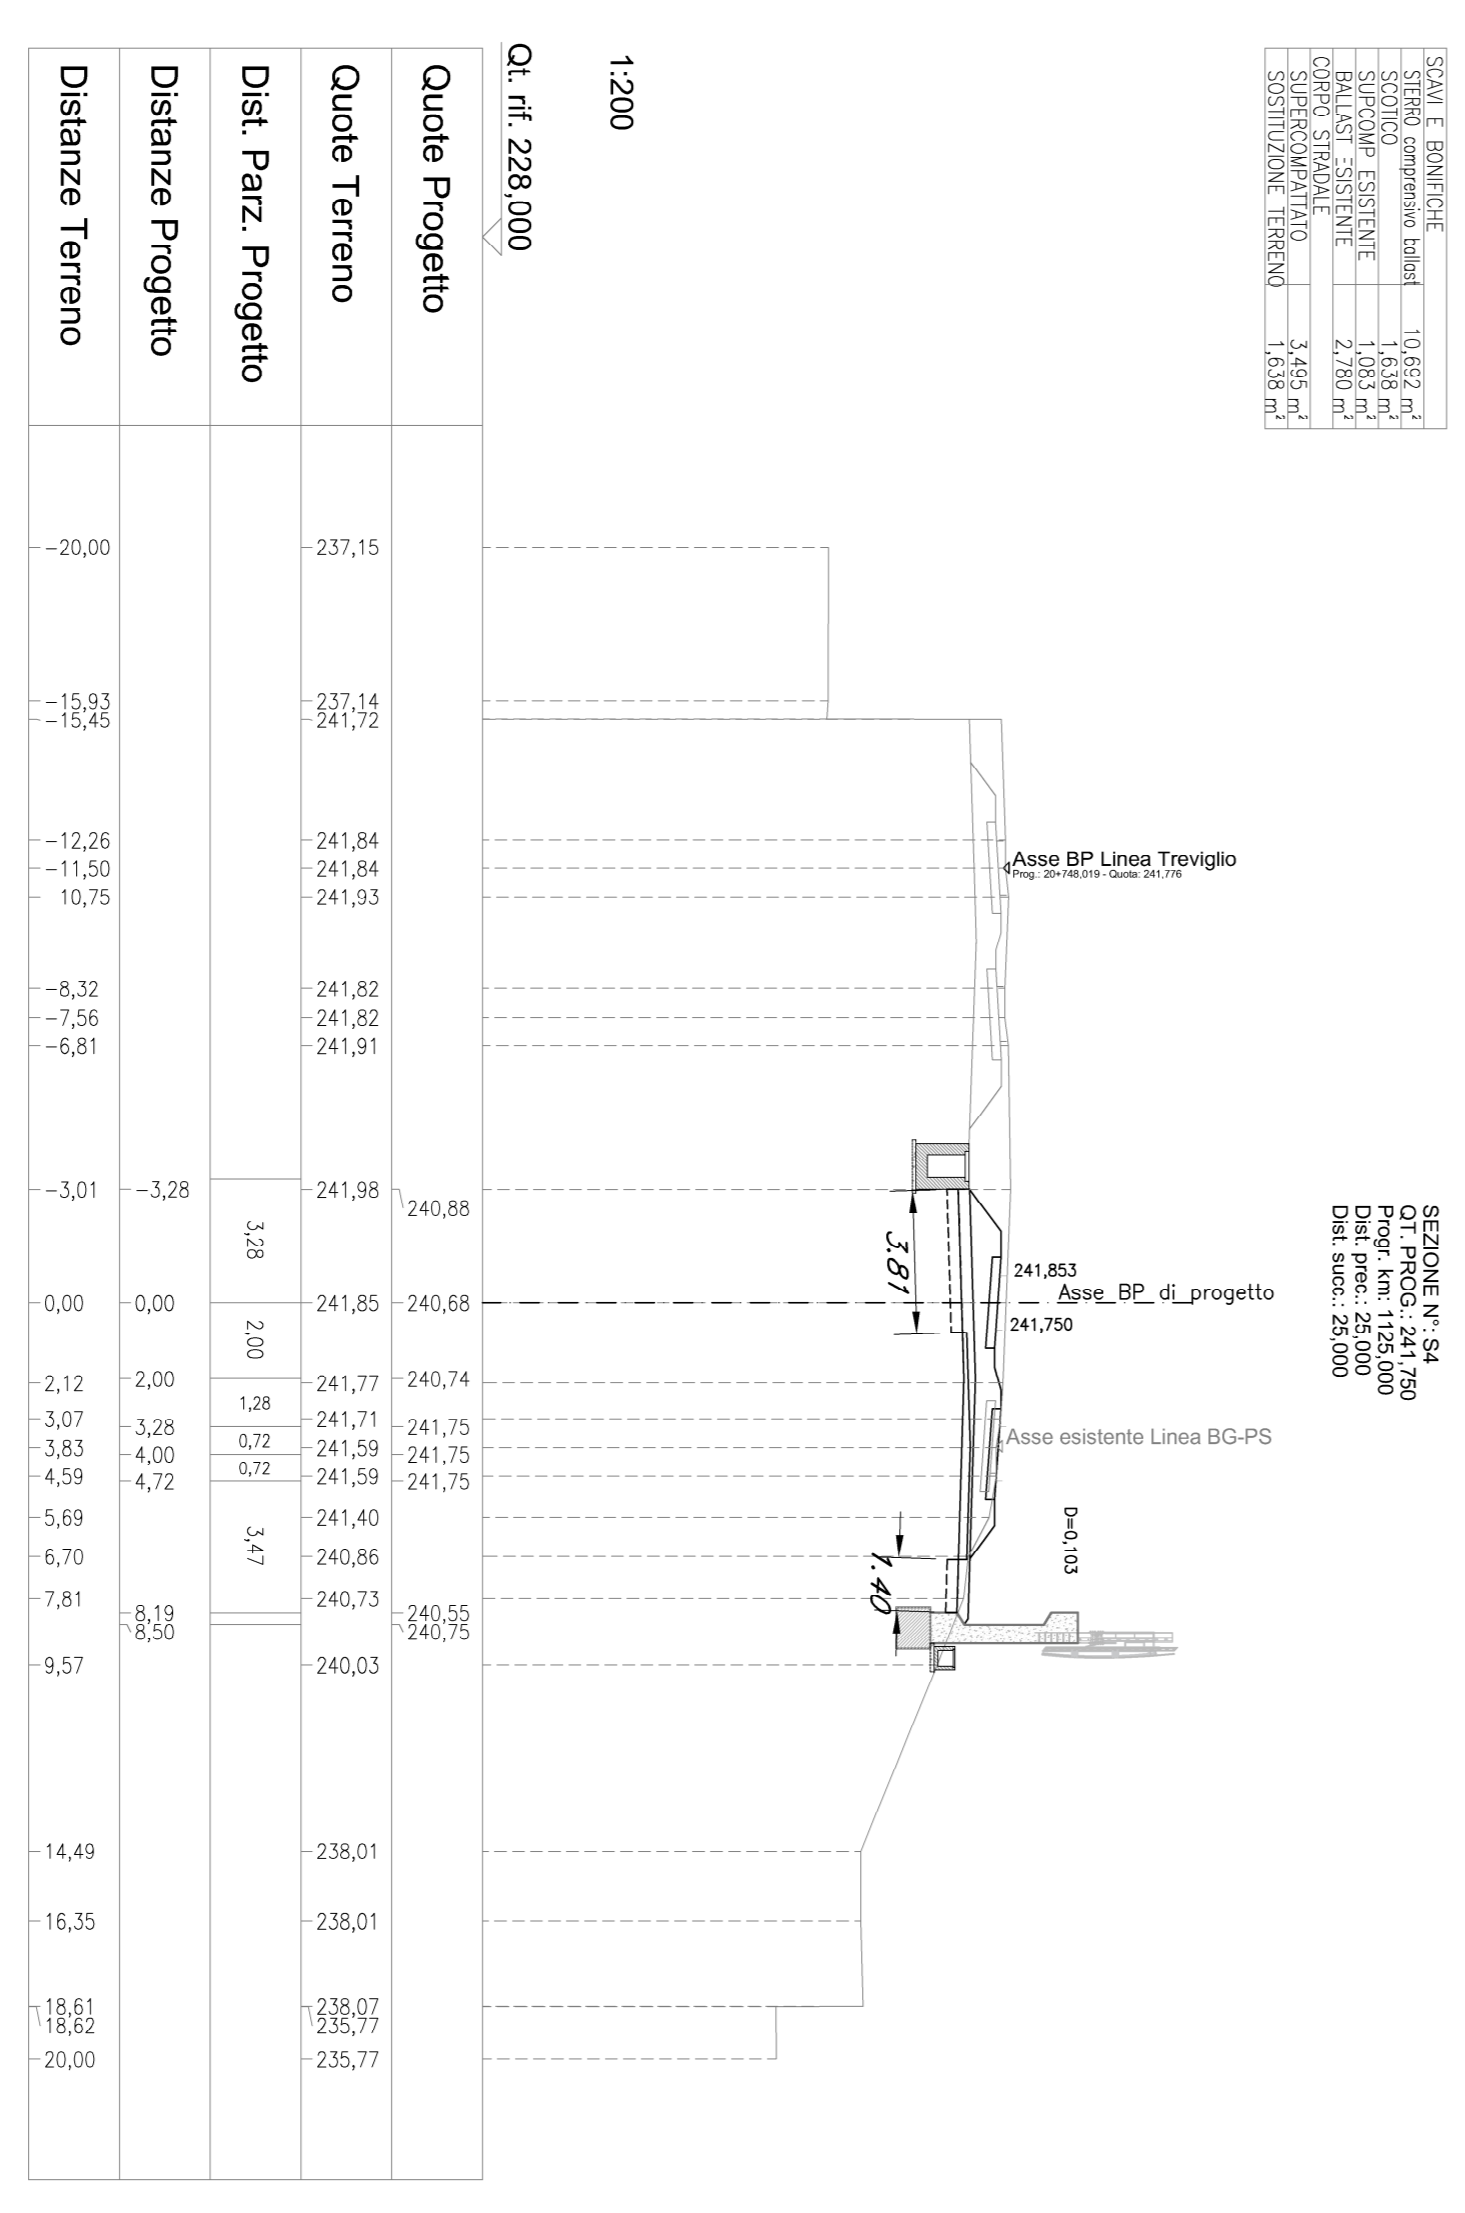
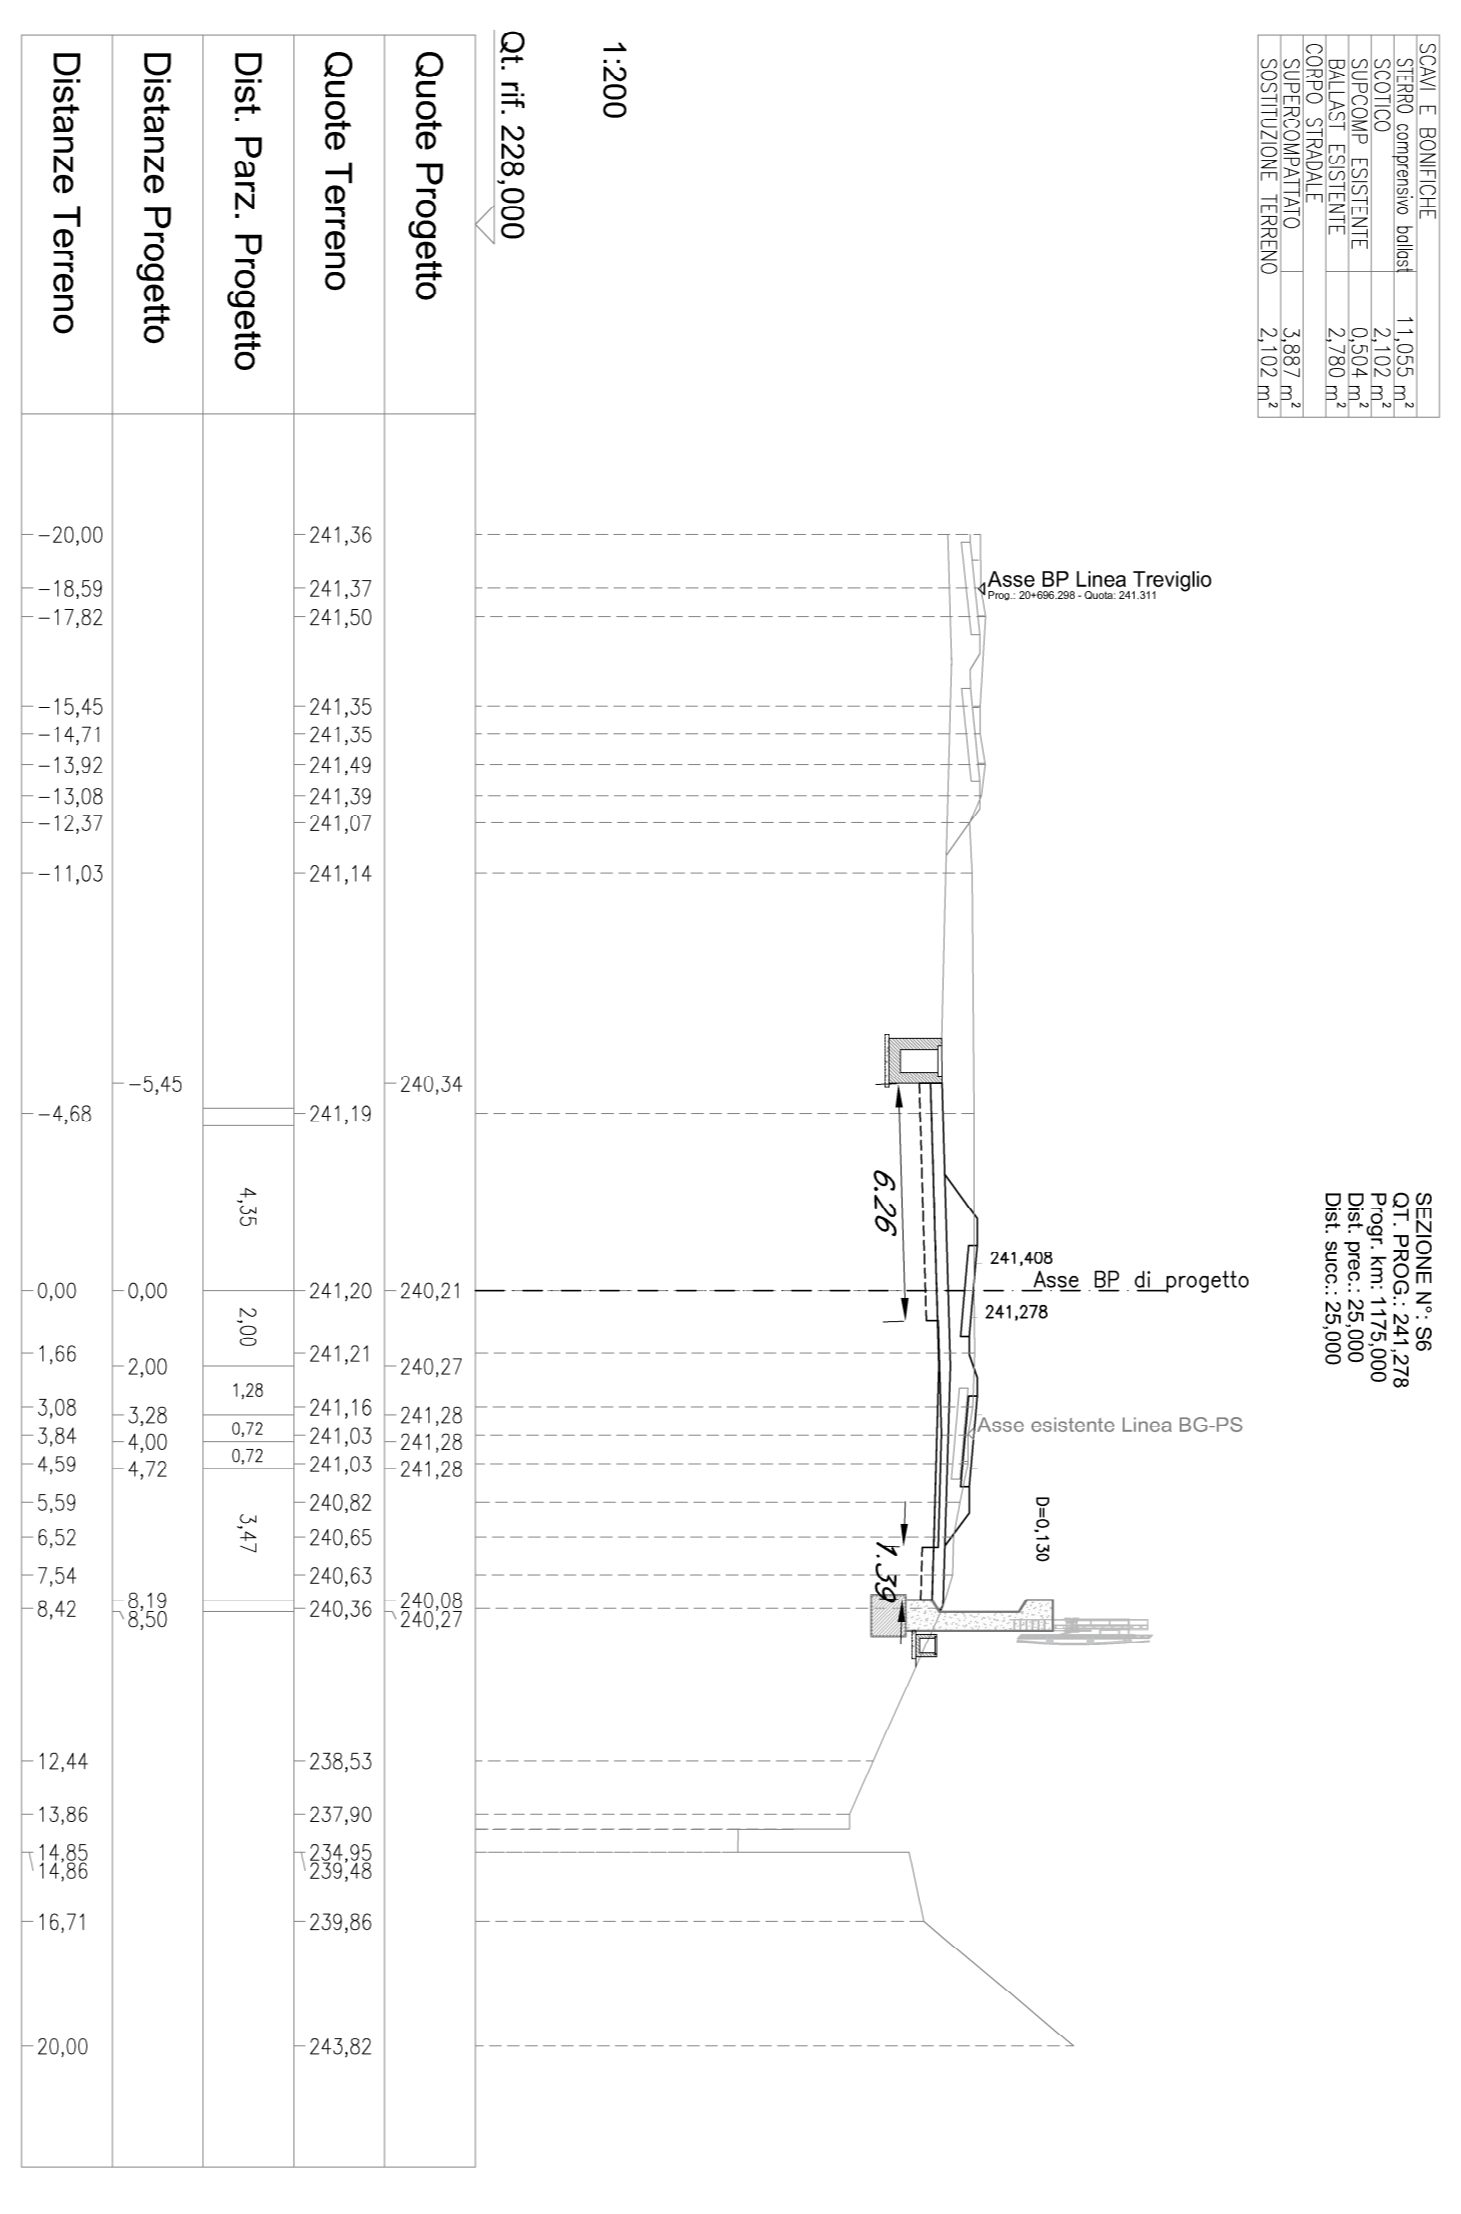
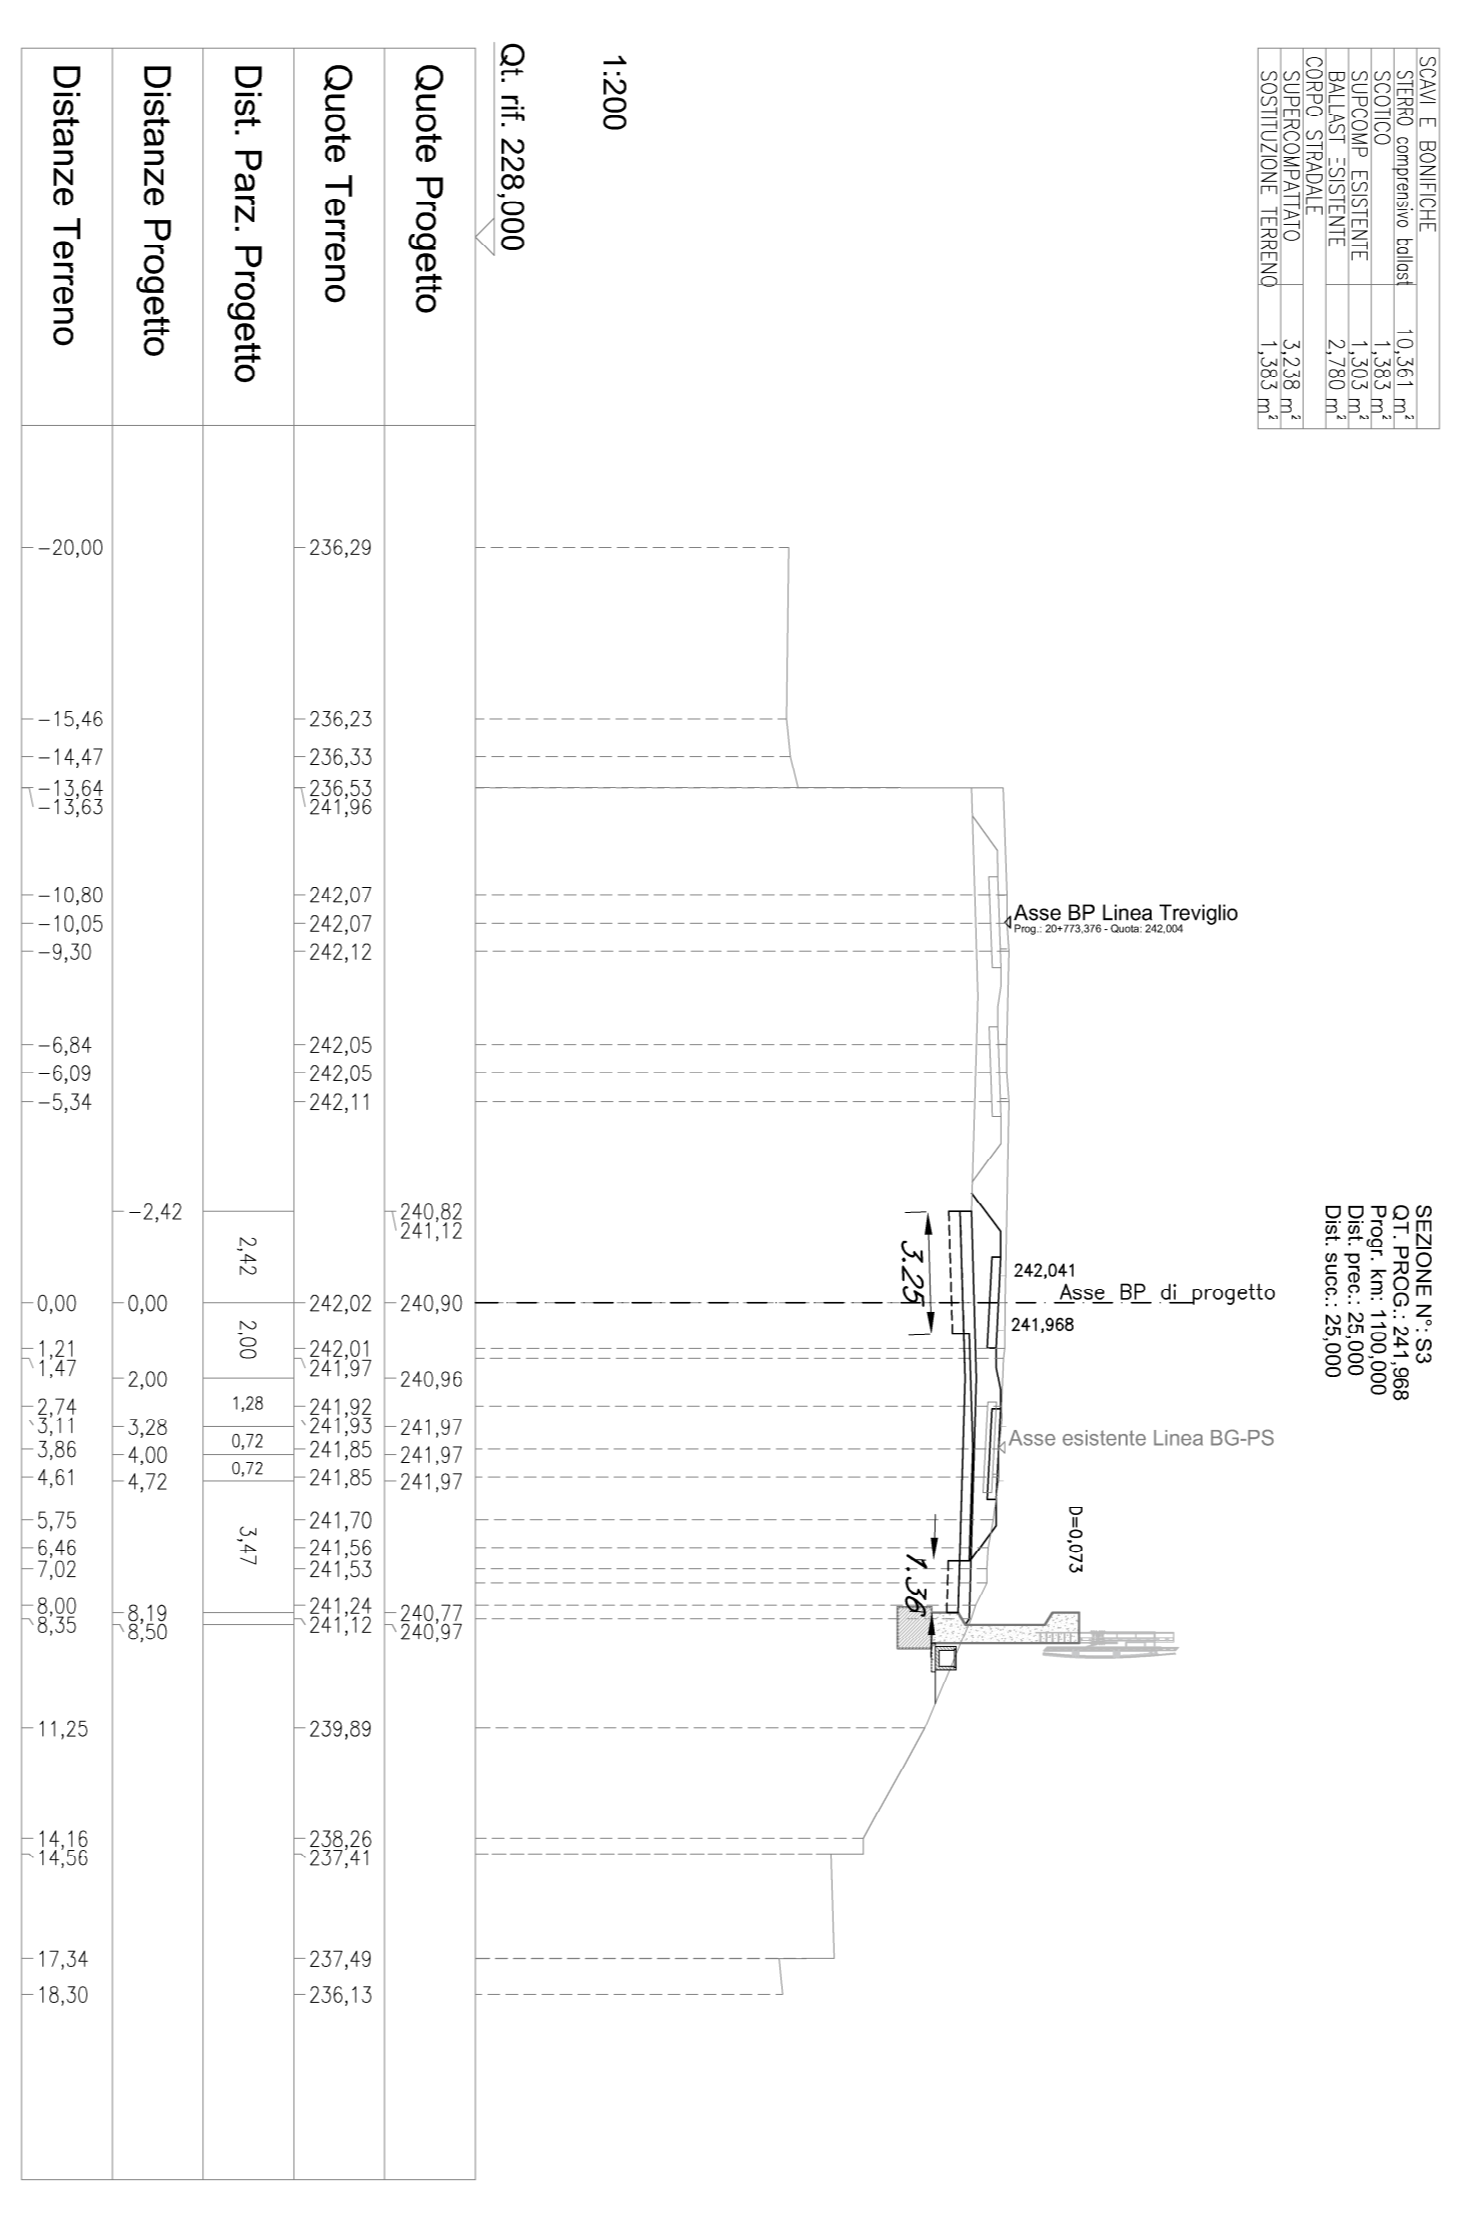
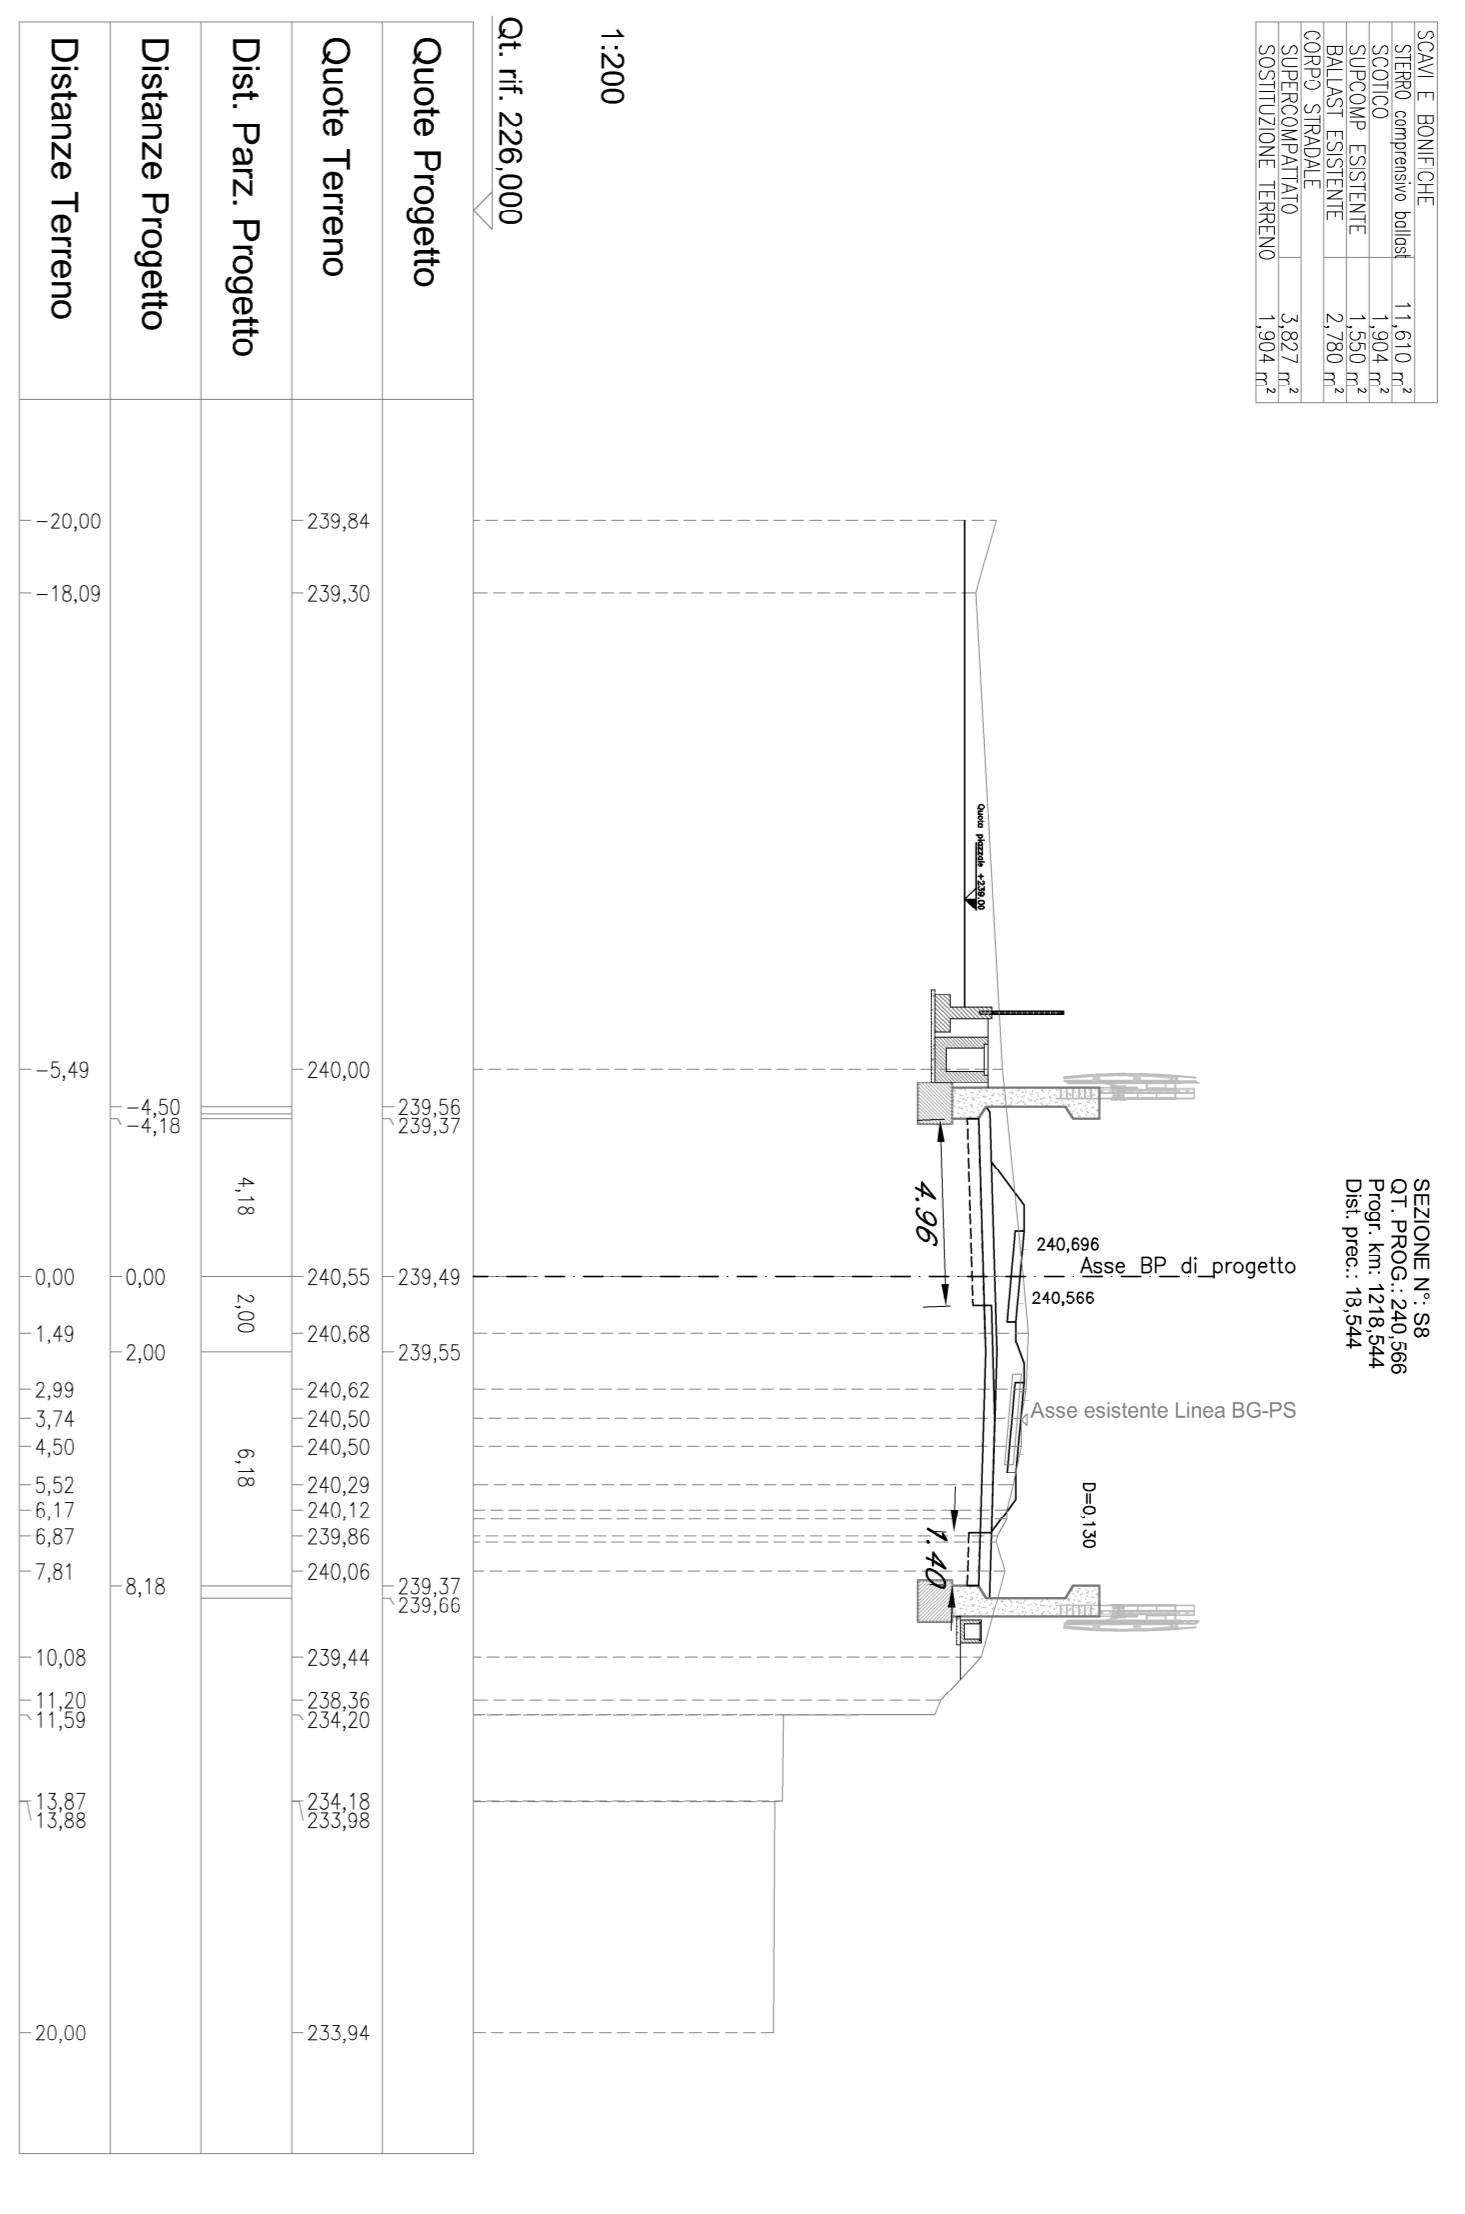
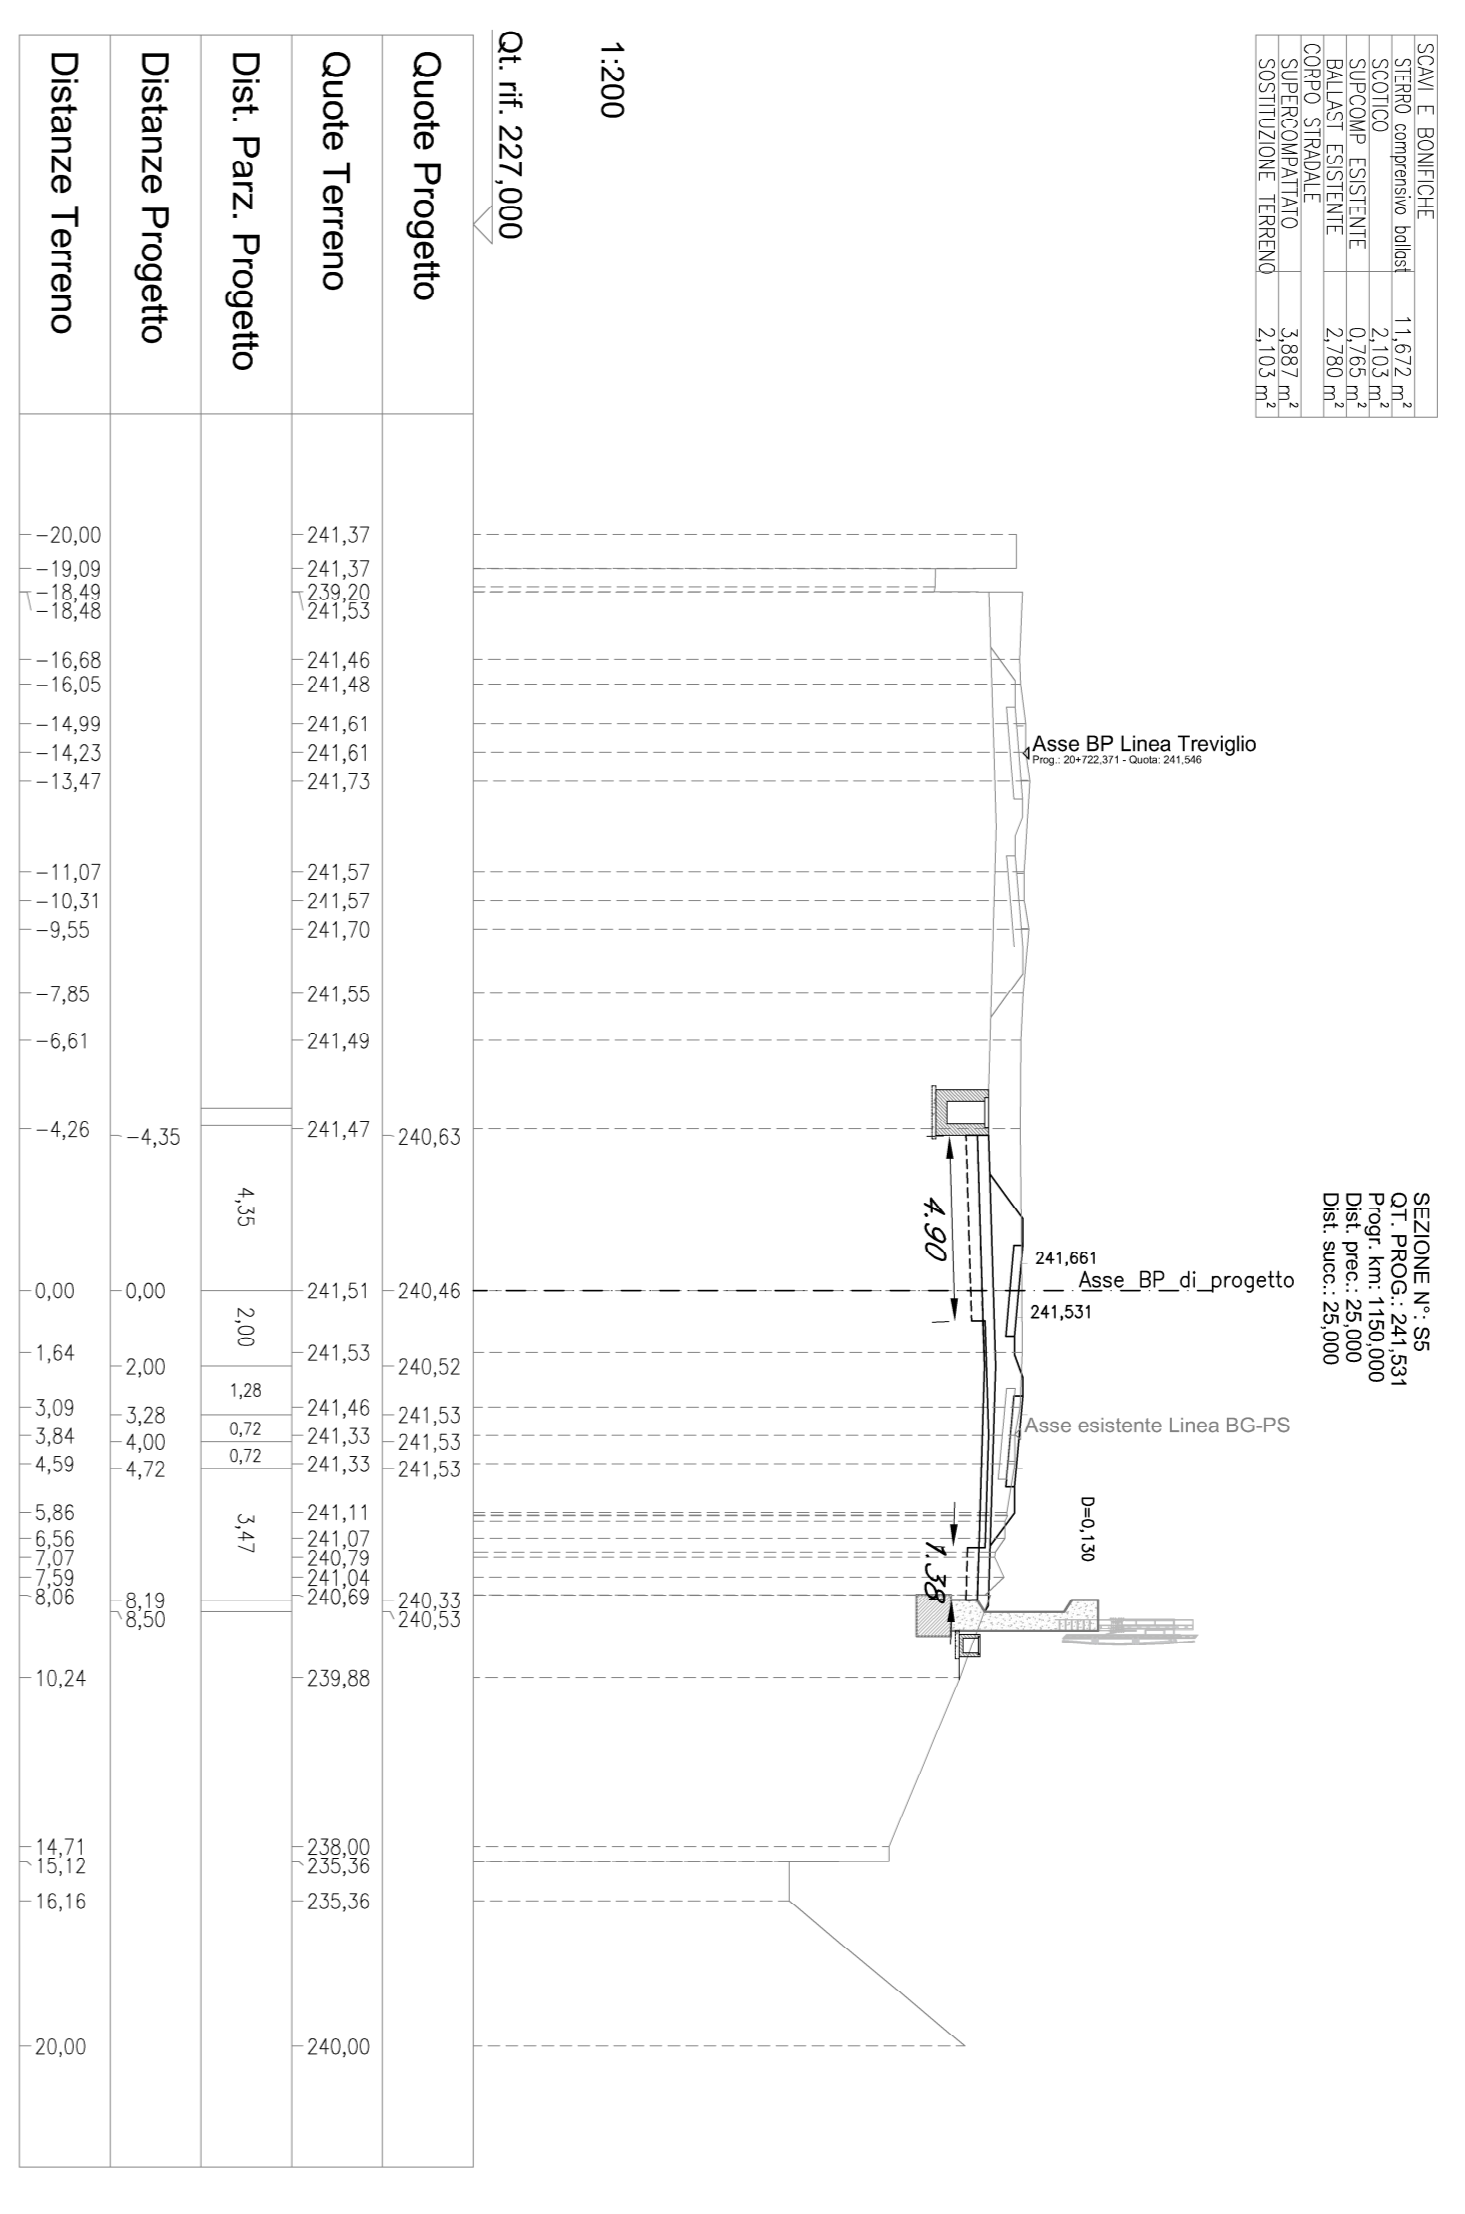


NOTE

- Per i valori di segno delle opere di drenaggio, piazze, barriere e muri di retenzioni si intende si
- rispettivamente indicatori proporzionali
- L'addebiato il nuovo sottocompartimento sopra posto direttamente al di sopra dello strato di sovrastante
- terreni dovrà essere sottoposto ad un intervento di consolidamento tale da garantire un modulo di
- deformazione non superiore a quello del terreno sottostante
- è compreso nel presente opuscolo. - Bergamo dalla pk 0+669 alla pk 1+650 non

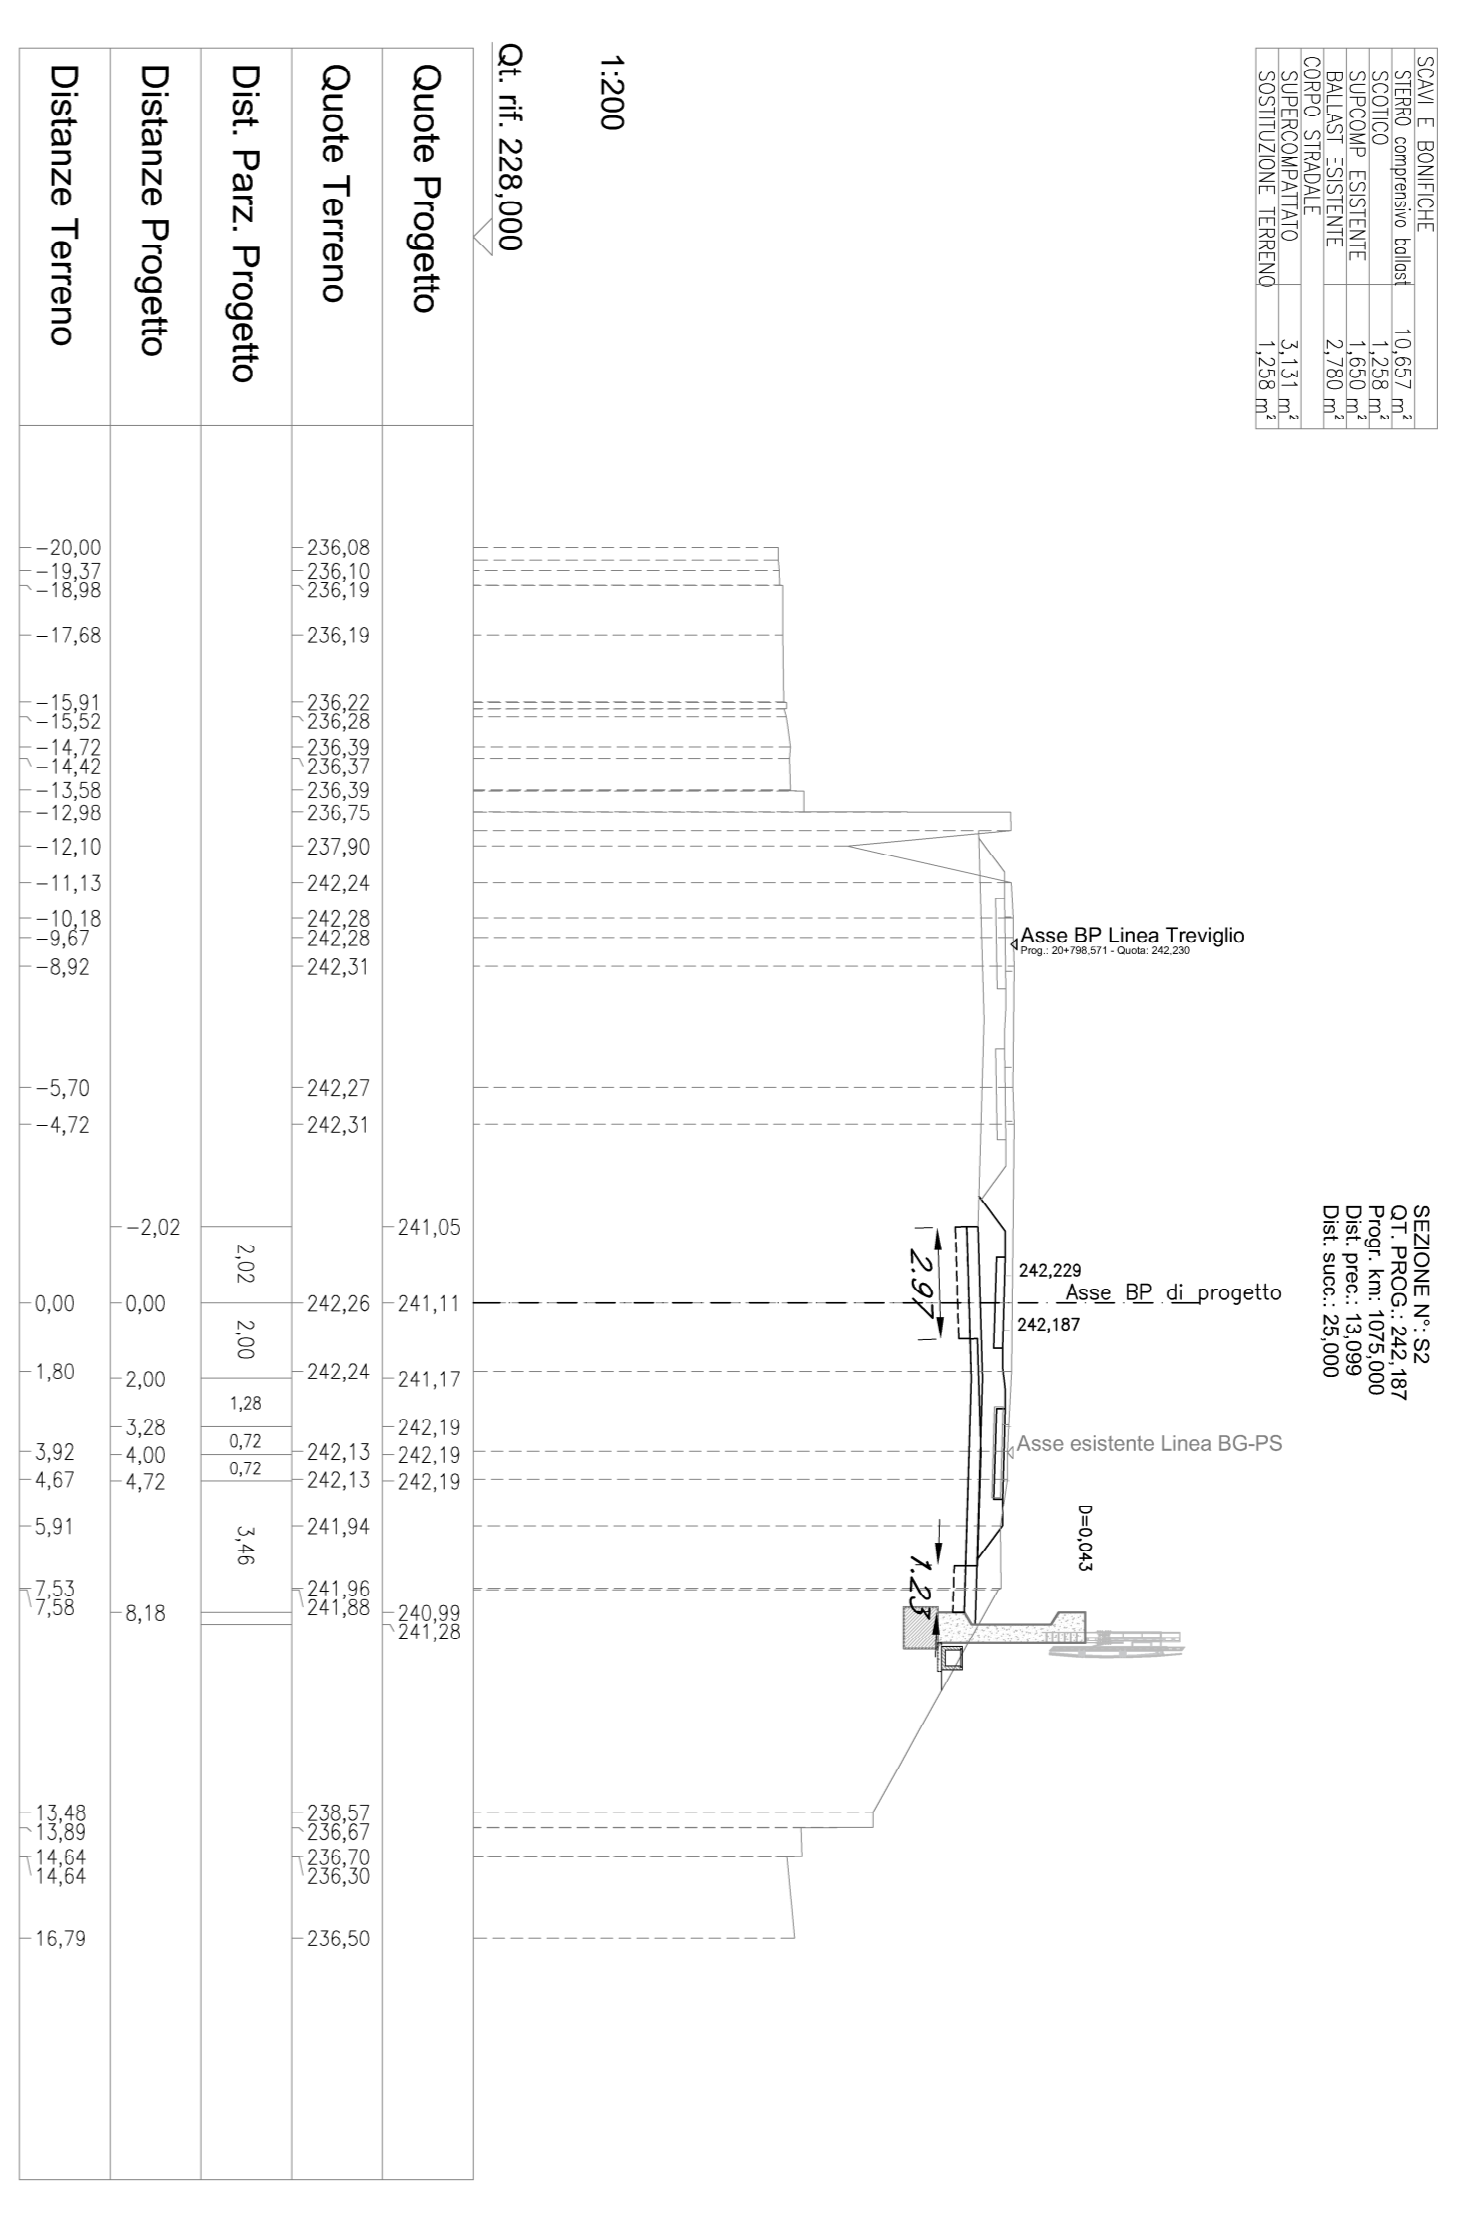

COMMESSA: LOTTO BASE ENTE TIRODOCC - OPERAVIGORIANA - PROG. REV.

PROGETTAZIONE: **SRP** **ITALFER**

U.O. PROGETTAZIONE INTEGRATA NORD

PROGETTO DEFINITIVO

RADDOPPIO PONTE S.PIETRO - BERGAMO - MONTELU

LOTTO 9: Opere Civili e Impianti Tecnologici di Piazzale per il completamento del raddoppio della linea Ponte SP - Bergamo e per lo spostamento provvisorio della linea Treviglio - Bergamo.

SEZIONI STRADALE FERROVIARIO

Sezioni Intermedie: Ponte San Pietro

CUP: J54H170014001

SCALE: 1:200

COMMITTEE:

Rev.	Disegnato	Redatto	Data	Verificato	Data	Approvato	Data	Autore/Disegnato
A	A. ...
B	A. ...

REG. MINISTERO REGIONI 590/2009/018/REG.