## SEZIONE 1 - Progr. km 20+710




1:200

Qt. rif. 226,000

| | |
|---|---|
| Quote Progetto | |
| Quote Terreno | |
| Dist. Parz. Progetto | |
| Distanze Progetto | |
| Distanze Terreno | |

## SEZIONE 2 - Progr. Km: 20+750

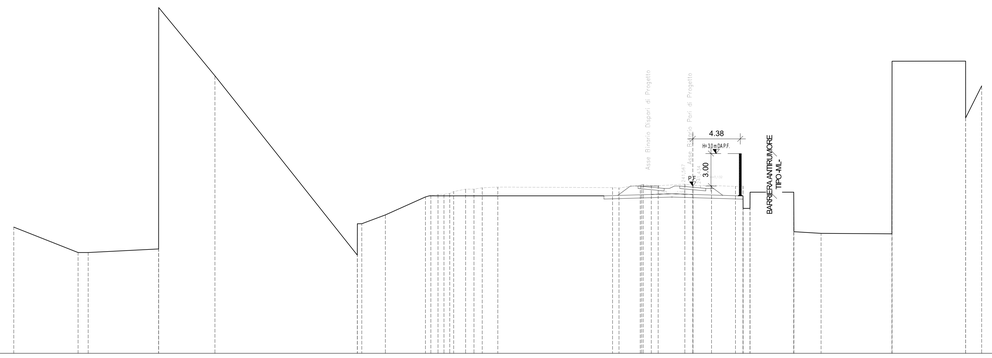


1:200

Qt. rif. 221,000

| | |
|---|---|
| Quote Progetto | |
| Quote Terreno | |
| Dist. Parz. Progetto | |
| Distanze Progetto | |
| Distanze Terreno | |

## SEZIONE 3 - Progr. Km: 20+790

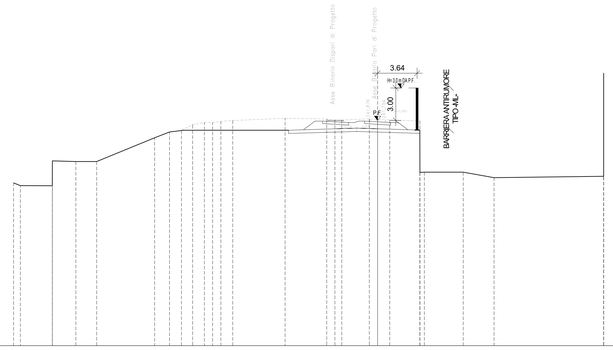


1:200

Qt. rif. 219,000

| | |
|---|---|
| Quote Progetto | |
| Quote Terreno | |
| Dist. Parz. Progetto | |
| Distanze Progetto | |
| Distanze Terreno | |

## KEYPLAN

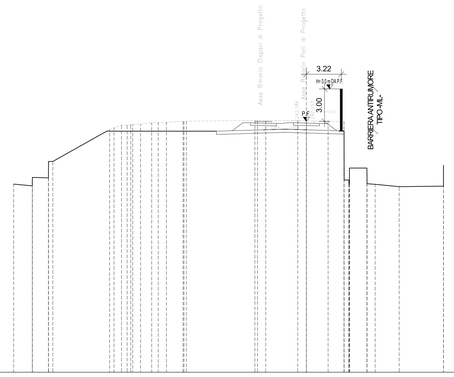


## CARATTERISTICHE DEI MATERIALI

- PER LA TABELLA MATERIALI FARE RIFERIMENTO AL DOCUMENTO NB1R09D26TTOC0000001A - TABELLA MATERIALI

COMMITTENTE:

RFI RETE FERROVIARIA ITALIANA
GRUPPO FERROVIE DELLO STATO ITALIANE

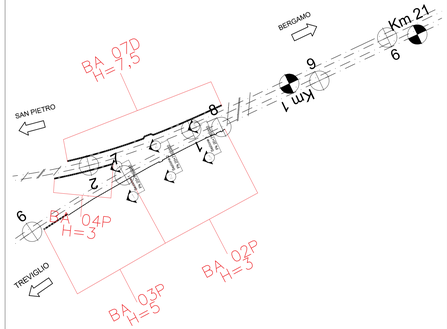PROGETTAZIONE:

ITALFERR
GRUPPO FERROVIE DELLO STATO ITALIANE

**CUP: J64H17000140001**

**U.O. INFRASTRUTTURE NORD**

**PROGETTO DEFINITIVO**

**RADDOPPIO PONTE S.PIETRO - BERGAMO - MONTELLO**

**LOTTO 9: Opere Civili e Impianti Tecnologici di Piazzale per il completamento del raddoppio della linea Ponte SP – Bergamo e per lo spostamento provvisorio della linea Treviglio - Bergamo**

Barriera BA02P ML H=3 su muro esistente -Linea BG-Treviglio da pk 20+703.122 a pk 20+801.925
Sezioni

SCALA: 1:200

| COMMESSA | LOTTO | FASE | ENTE | TIPO DOC. | OPERA/DISCIPLINA | PROGR. | REV. |
|---|---|---|---|---|---|---|---|
| NB1R | 09 | D | 26 | W9 | RI0000 | 003 | A |

| Rev. | Descrizione | Redatto | Data | Verificato | Data | Approvato | Data | Autorizzato Data |
|---|---|---|---|---|---|---|---|---|
| A | Emissione Esecutiva | G. Grimaldi | Febbraio 2021 | A. Maran | Febbraio 2021 | M. Berlingeri | Febbraio 2021 | A. Perego Febbraio 2021 |

File: NB1R09D26W9RI0000003A.dwg n.Elab.: