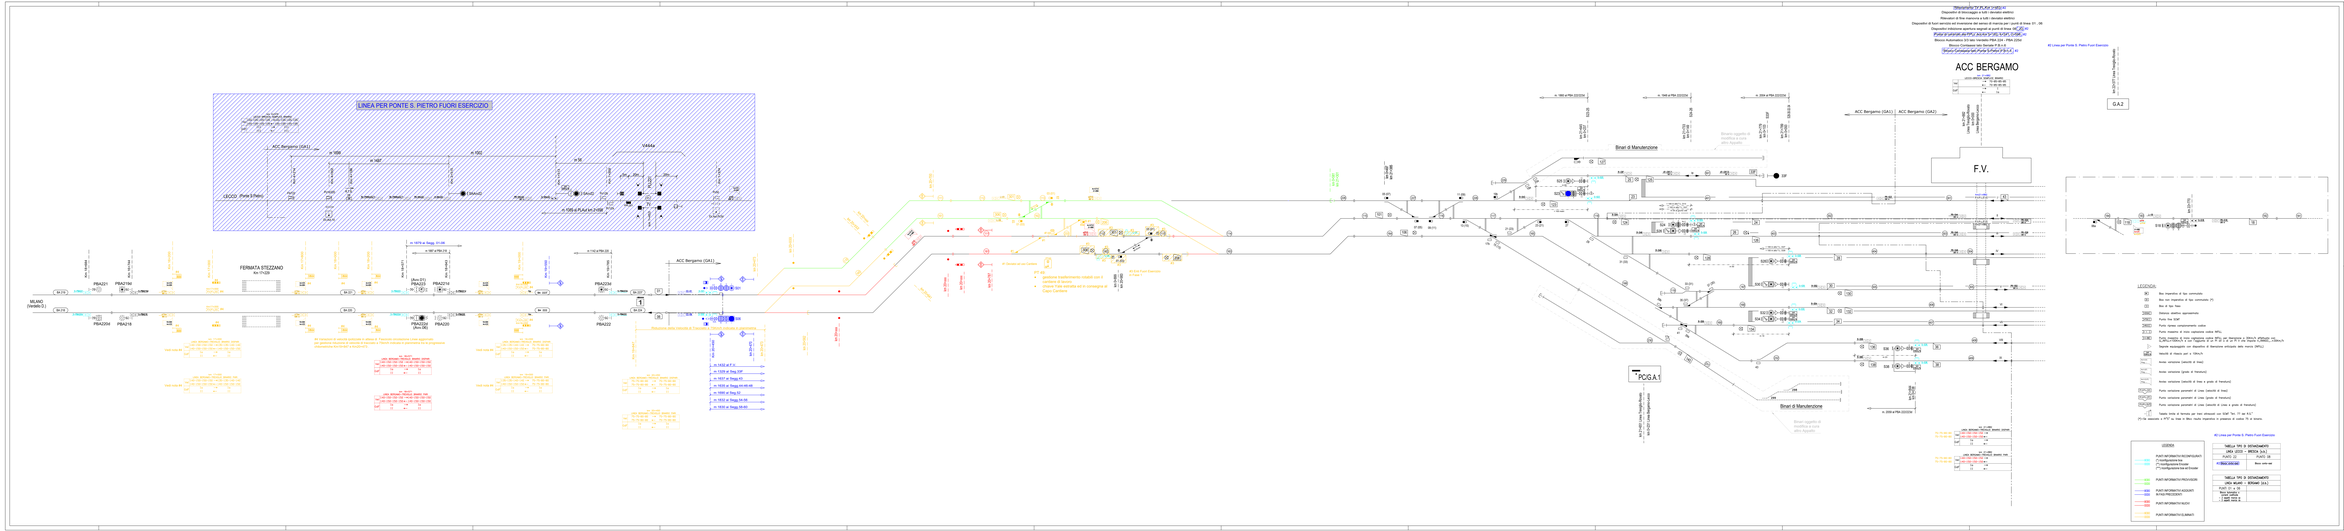

COMMESSA
NX0 1R
LOTTO
GN
FASE
D
ENTE
GA
TIPO DOC.
DX
OPERAZIONE/PLAN
MT10 1201
PROGR.
001
REV.
A

COMMITTENTE

RFI RETE FERROVIARIA ITALIANA
GRUPPO FERROVIE DELLO STATO ITALIANE

PROGETTAZIONE

ITALFERR
GRUPPO FERROVIE DELLO STATO ITALIANE

CUP: J64H17000140001

U.O. TECNOLOGIE NORD

PROGETTO DEFINITIVO

RADDOPPIO PONTE S.PIETRO - BERGAMO - MONTELLO

LOTTO 9: Opere Civili e Impianti Tecnologici di Piazzale per il completamento del raddoppio della linea Ponte SP – Bergamo e per lo spostamento del deposito della linea Treviglio - Bergamo.

ACC BERGAMO seconda fase

ACC Bergamo - PS SCMT R/G - seconda fase

SCALA: -

Codice Elaborato

Cod. MI.TR.DOC.INT.T.10.12.01.dwg

n. Fogli