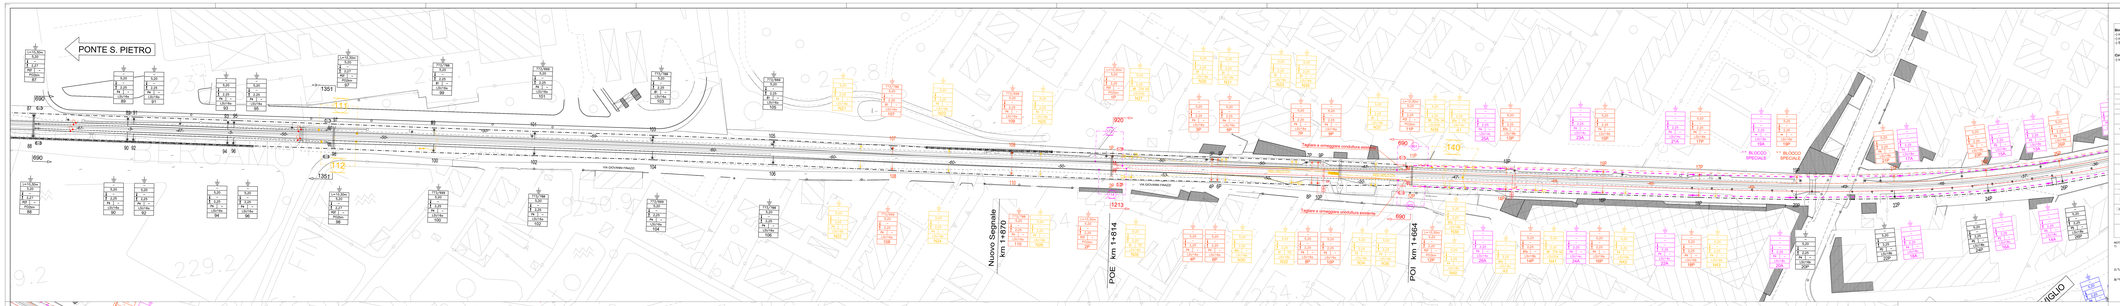
PONTE S. PIETRO
VIA DIVONA FRAZZI
Nuovo Segnale
km 1+670
POE km 1+614
POI km 1+664
Tagliare e ottimizzare conduttura esistente
IN GUSCIO SPECIALE
IL BLOCCO SPECIALE
TIGLIO

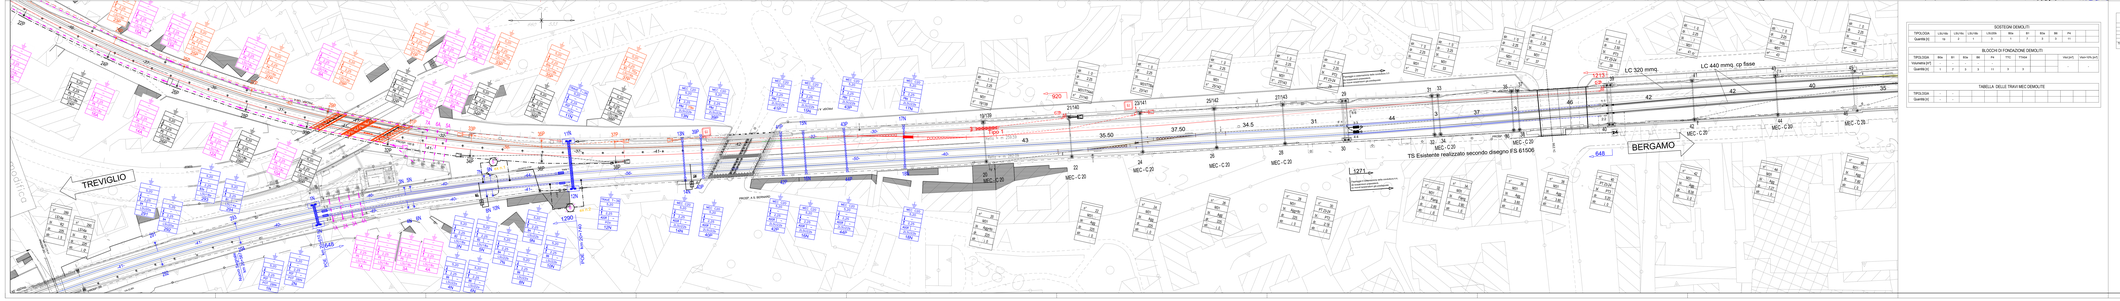
TREVIGLIO
BERGAMO
LC 320 mmq
LC 440 mmq, cp fasse
TS Esistente realizzato secondo disegno FS 61506
MEC - C 20
MEC - C 20 - 2
MEC - C 20 - 3
MEC - C 20 - 4
MEC - C 20 - 5
MEC - C 20 - 6
MEC - C 20 - 7
MEC - C 20 -