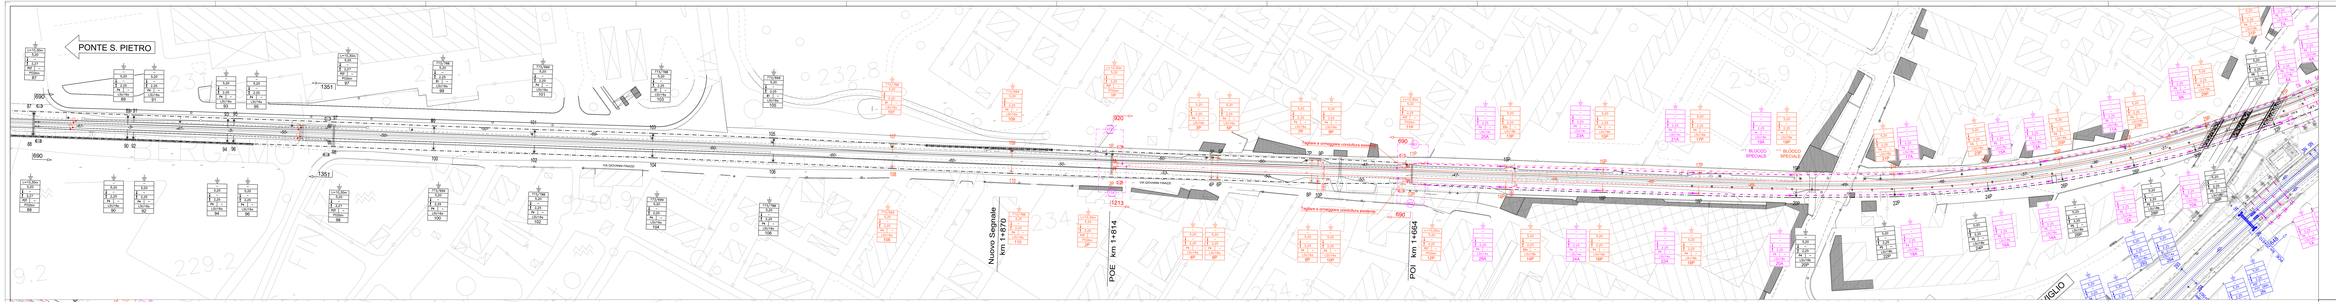
PONTE S. PIETRO
Nuovo Segnale km 1+670
POE km 1+614
km 1+664 POI
TREVIGLIO
BERGAMO
TS Esistente realizzato secondo disegno FS 61506
LC 320 mmq
LC 440 mmq, cp fase
Inglese e rimessaggio conduttura esistente
Inglese e rimessaggio conduttura esistente
"A" BLOCCO SPECIALE
"B" BLOCCO SPECIALE
VIA GIOVANNI PAOLO
VIA GIOVANNI PAOLO
Tipo 1
Tipo 1
Tipo 2
Tipo 2
L=1271
L=1245
L=1250
L=1213
L=1351
L=1351
L=1213
L=1351
L=1351
L=1213
L=1351
L=1351