



Scala 1:50

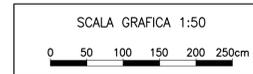

SEZIONE A-A

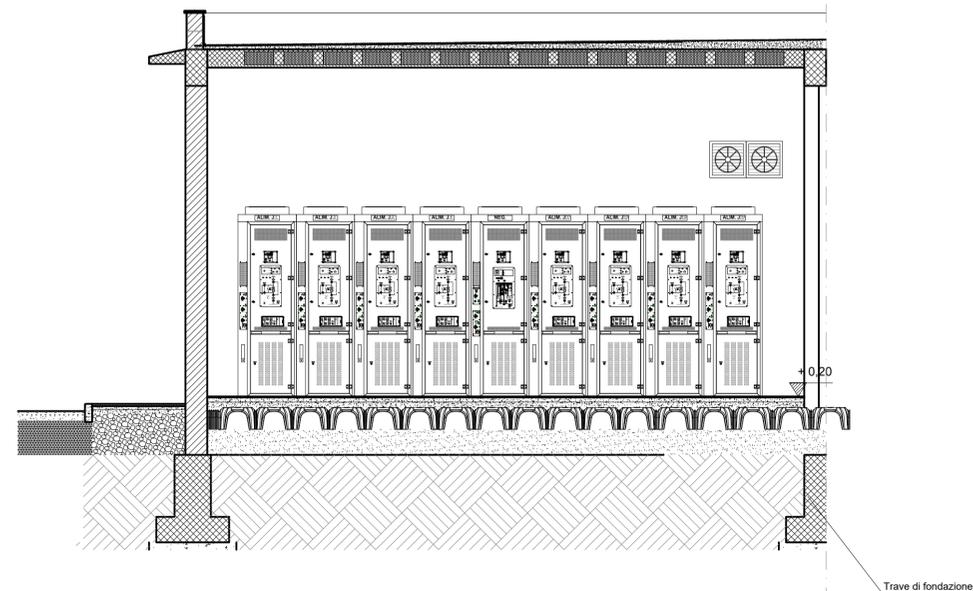

Scala 1:100

COMMITTENTE:



PROGETTAZIONE:



CUP: J64H17000140001

U.O. TECNOLOGIE NORD

PROGETTO DEFINITIVO

RADDOPPIO PONTE S.PIETRO - BERGAMO - MONTELLO

LOTTO 9: Opere Civili e Impianti Tecnologici di Piazzale per il completamento del raddoppio della linea Ponte SP - Bergamo e per lo spostamento provvisorio della linea Treviglio - Bergamo

SOTTOSTAZIONI ELETTRICHE:

Cab TE Bergamo

Fabbricato - Sezioni trasversali disposizione apparecchiature

SCALA:

VARIE

COMMESSA LOTTO FASE ENTE TIPO DOC. OPERA/DISCIPLINA PROGR. REV.

NB1R 09 D 58 PA SE0200 037 A

Rev.	Descrizione	Redatto	Data	Verificato	Data	Approvato	Data	Autorizzato Data
A	Emissione Esecutiva	F. Sergiu	Mar 2020	M. Reggiani	Mar 2020	M. Berlingieri	Mar 2020	M. Gambaro Mar 2020



File: NB1R09D58PASE0200037A.dwg

n.Elab.: