


PROGETTO	SITI DI APPROVVIGIONAMENTO
LINEA FERROVIARIA / OPERE IN PROGETTO A CURA DI ALTRO APPALTO	B3 IMPIANTI: PRODUZIONE CALCESTRUZZO
LINEA FERROVIARIA IN PROGETTO A CURA DI ALTRO APPALTO	B10 IMPIANTO PRODUZIONE CONGLOMERATO BITUMINOSO
VIABILITA'	
VIABILITA' ESISTENTE	

IMPIANTI CONFEZIONAMENTO CALCESTRUZZI			
ID	COMUNE	INDIRIZZO	GESTORE
B1	Zanica BG	Via Paderphone, 37 - 24050	Nuova Demi Spa
B2	Bagnatica BG	Via Rovacci line Loc. Surlana - 24060	Nuova Demi Spa
B3	Seriate BG	Cava via Miserordia - 24068	Fratelli Testa Calcestruzzi (S.r.l.)
B4	Calcinate BG	Via Provinciale per Cavemago 24050	Calcestruzzi Spa
B5	Grassobbio BG	V. Traversa Capannelle, 19 - 24050	Calcestruzzi Spa
B6	Capriolo BS	Via Mellinara - 25031	Calcestruzzi Spa
B7	Costa Serina (BG)	Strada Provinciale 98 - Tr. in Ambriola - 24030	Calcestruzzi Magnati srl
B8	Brembate (BG)	Via delle Cave, 120 - 24041	Nuova Demi Spa
B9	Dalmine (BG)	Via Monte Nevoso - 24004	Holcim Aggregati Calcestruzzi srl
ID	COMUNE	INDIRIZZO	GESTORE
B10	Cavemago BG	Via Per Malpaga - 24050	PMB Spa

Pianta chiave

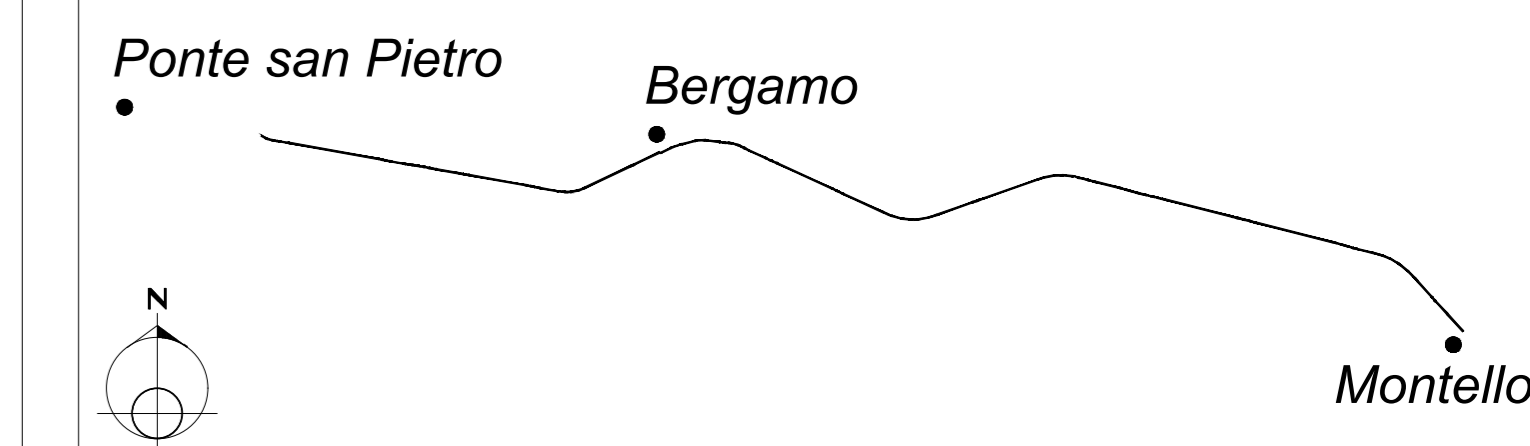

COMMITTENTE: **RFI** RETE FERROVIARIA ITALIANA GRUPPO FERROVIE DELLO STATO ITALIANE

PROGETTAZIONE: **ITALFERR** INFRASTRUTTURE FERROVIARIE

U.O. ARCHITETTURA, AMBIENTE E TERRITORIO  
**CANTIERIZZAZIONE**  
 PROGETTO DEFINITIVO  
**RADDOPPIO PONTE S.PIETRO - BERGAMO - MONTELO**  
 RADDOPPIO PONTE S.PIETRO - BERGAMO; PRG PONTE S.PIETRO; ACC BERGAMO; SOP. PL BERGAMO - MONTELO; SSE AMBIVERE MAPELLO.

CANTIERIZZAZIONE  
 Corografia di ubicazione impianti di approvvigionamento materiale

SCALA: 1:50000

COMMESSA	LOTTO	FASE	ENTE	TIPO DOC.	OPERA/DISCIPLINA	PROGR.	REV.
NB1R	00	D	53	C2	CA0000	001	B

Rev.	Descrizione	Redatto	Data	Verificato	Data	Approvato	Data	Autore
A	Emissione esecutiva	M. Mili	Aprile 2020	M. Caci	Aprile 2020	M. Bertignoni	Aprile 2020	
B	Intervento appalto 9 (sottofase 1)	G. Geronzi	Febbraio 2021	M. Gagliardi	Febbraio 2021	M. Bertignoni	Febbraio 2021	