



VI01

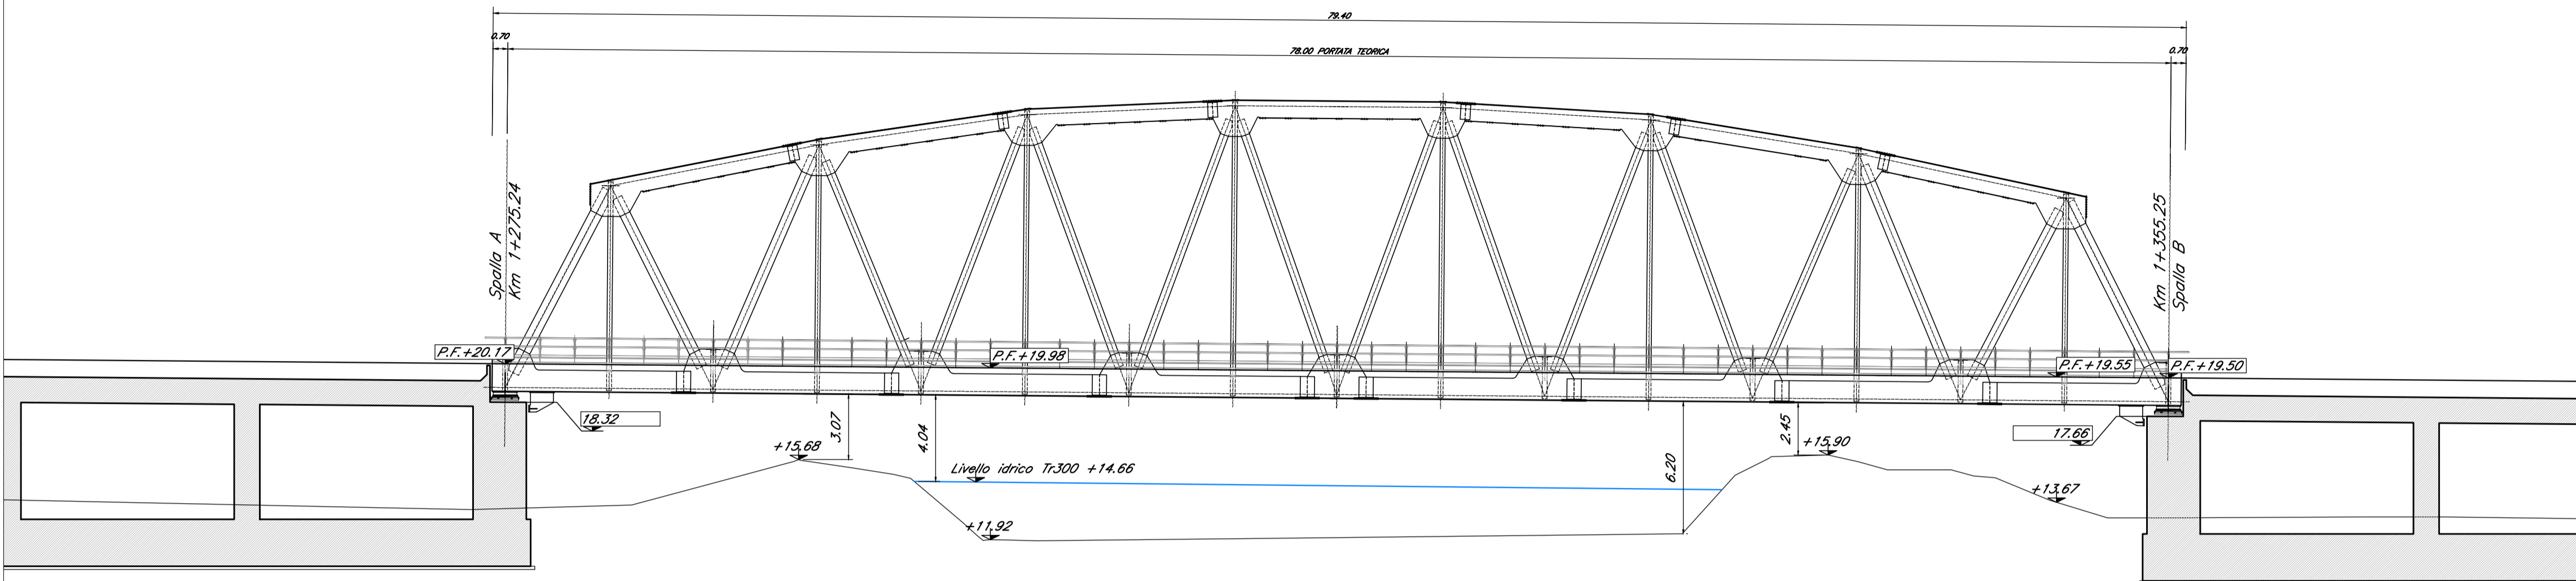

VI03

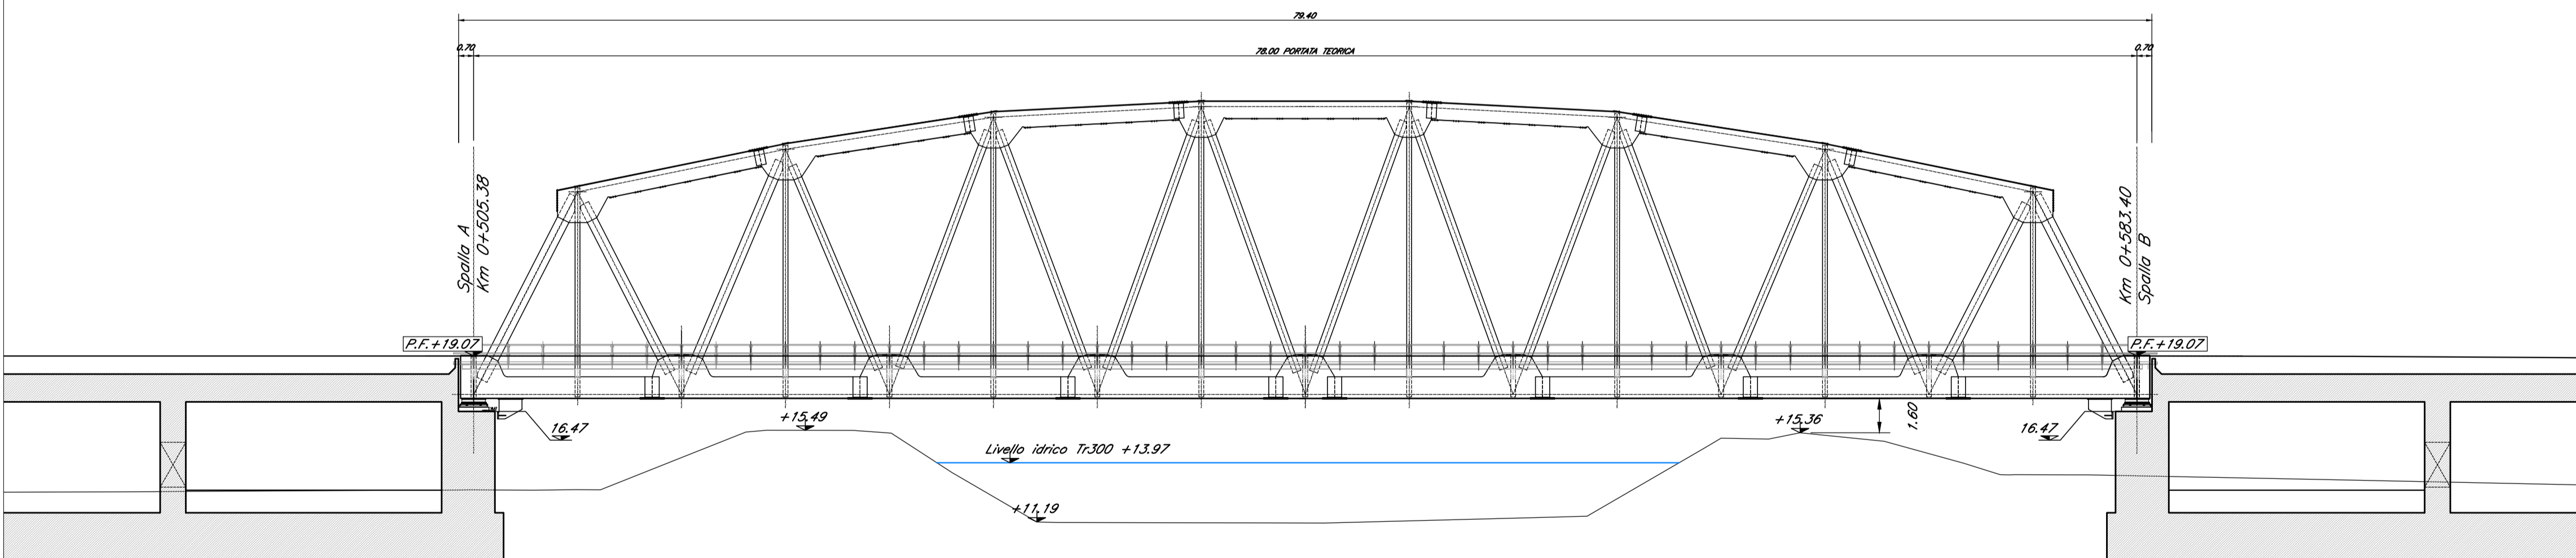

COMMITTENTE:



PROGETTAZIONE:



**DIRETTRICE FERROVIARIA MESSINA - CATANIA - PALERMO
NODO DI CATANIA**

U.O. OPERE CIVILI E GESTIONE DELLE VARIANTI

PROGETTO DEFINITIVO

**INTERRAMENTO LINEA PER IL PROLUNGAMENTO DELLA
PISTA DELL' AEROPORTO DI FONTANAROSSA E PER LA
MESSA A STI DEL TRATTO DI LINEA INTERESSATO.**

**MACROFASE FUNZIONALE 1 - LOTTO 02
IDROLOGIA E IDRAULICA**

**Studio idraulico del Canale Buttaceto
Sezioni con livelli idrici post-operam**

SCALA:

1:200

COMMESSA LOTTO FASE ENTE TIPO DOC. OPERA/DISCIPLINA PROGR. REV.

RS3H 02 D 09 W9 ID0002 001 A

Rev.	Descrizione	Redatto	Data	Verificato	Data	Approvato	Data	Autorizzato Data
A	EMISSIONE ESECUTIVA	A. Cappelli	feb. 2020	F. Cabas	feb. 2020	S. Varfori	feb. 2020	A. Vittozzi feb. 2020

U.O. Opere Civili e Gestione delle Varianti
ITALFERR S.p.A.
Dipartimento Progetti e Studi
Viale dell'Industria, 15
00187 Roma, Italia

File: RS3H02D09W9ID0002001A.dwg