ASSE PRINCIPALE IN RILEVATO (Rettilineo)

(categoria "B" D.M. 5/11/01)

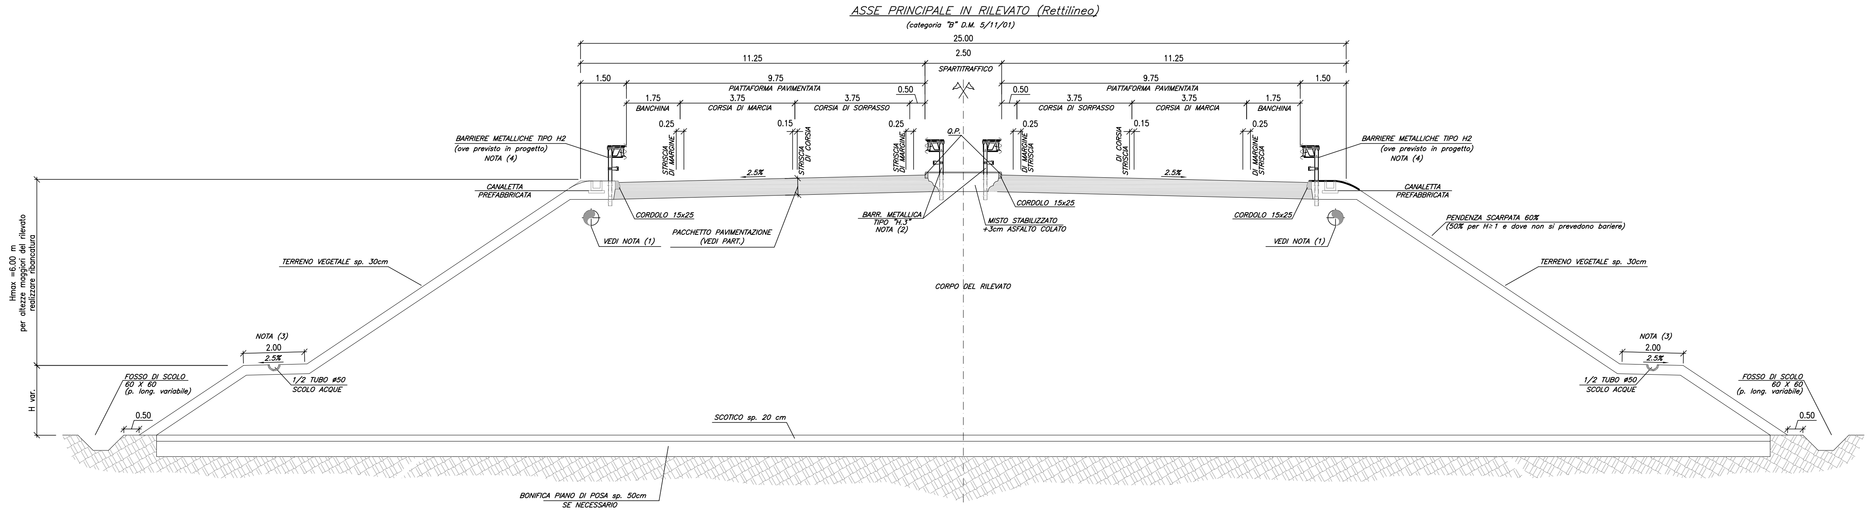

SEZIONE TIPO IN VIADOTTO (Rettilineo)

(categoria "B" D.M. 5/11/01)

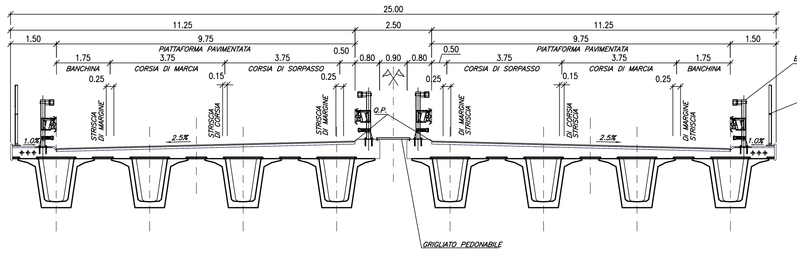

NOTE

(1) IL TUBO DI SMALTIMENTO ACQUE DI PIATTAFORMA E' RAPPRESENTATO SOLO A SCOPO INDICATIVO. PER I DETTAGLI DEL SISTEMA, CADITOIE E VASCHE DI RACCOLTA COMPRESE, SI VEDA L'ELABORATO ID00-0656

(2) BARRIERE METALLICHE DI SICUREZZA TIPO "H3" BIFILARI, W6 – CLASSE CONT. "A"

(3) PREVEDERE REALIZZAZIONI DI RIBANCATURE DI LARGHEZZA NON FERIORE A 2.00 m OGNI 6 m DI ALTEZZA DEL RILEVATO

(4) BARRIERE METALLICHE DI SICUREZZA TIPO "H2 W6 – CLASSE CONT. "A"

(5) BARRIERE METALLICHE DI SICUREZZA TIPO "H3"

PACCHETTI PAVIMENTAZIONI

STRADE TIPO "B" E RAMPE RELATIVE (1:25)

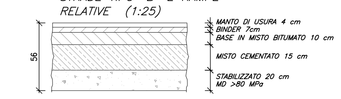

PACCHETTO SU OPERE D'ARTE (1:25)

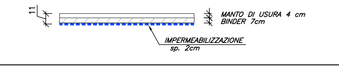

ASSE PRINCIPALE IN RILEVATO (Curva)

(categoria "B" D.M. 5/11/01)

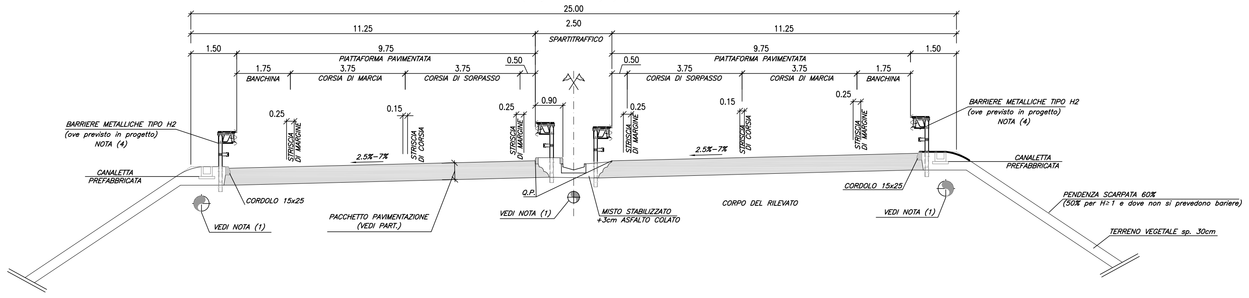

PARTICOLARE POSIZIONE BARRIERA ANTIRUMORE

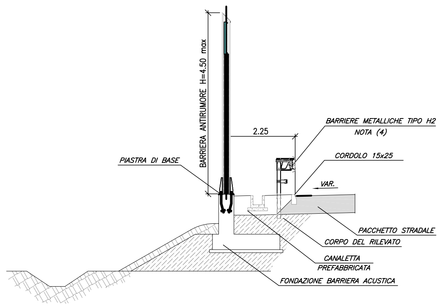

SEZIONE TIPO RAMPE MONOSENSO

(Tipo di strada principale "B" Decreto 19/04/06)

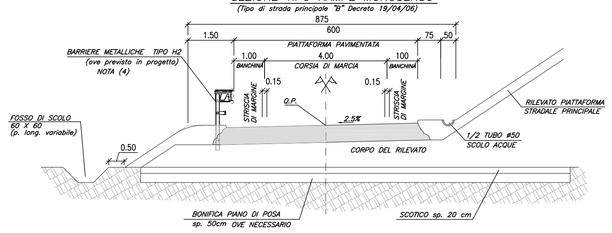

SEZIONE TIPO RAMPE MONOSENSO CON ALLARGAMENTO

(Tipo di strada principale "B" Decreto 19/04/06)

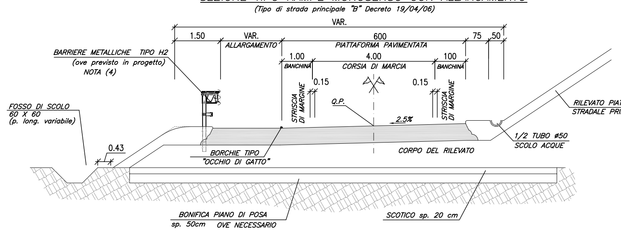

ASSE PRINCIPALE IN RILEVATO (Curva) CON ALLARGAMENTO

(categoria "B" D.M. 5/11/01)

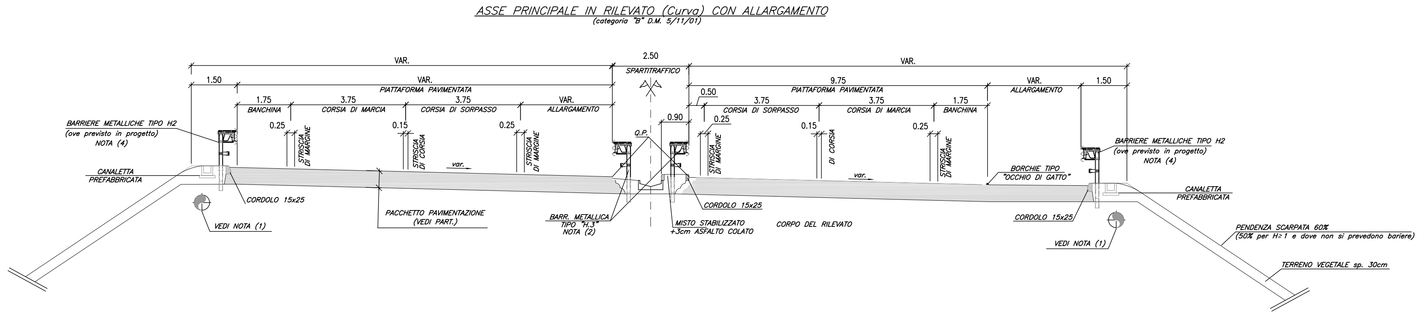

PARTICOLARE TRINCEA DRENANTE (1:50)

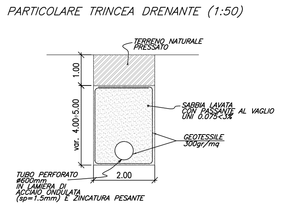

RAMPE BIDIREZIONALI COLLEGAMENTO CON S.S.234 SEZIONE TIPO IN TRINCEA CON MURI DI SOSTEGNO

(Tipo di strada principale "B" Decreto 19/04/06)

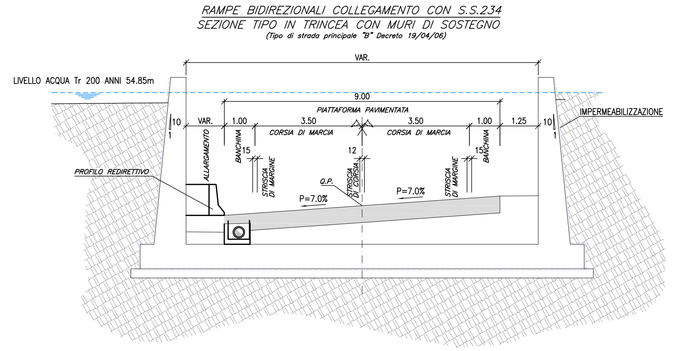

RAMPE BIDIREZIONALI COLLEGAMENTO CON S.S.234 SEZIONE TIPO SOTTOVIA

(Tipo di strada principale "B" Decreto 19/04/06)

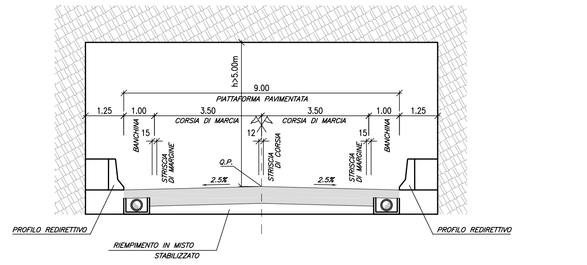

ASSE PRINCIPALE IN RILEVATO (Rettilineo) CON RAMPA IN AFFIANCAMENTO

(categoria "B" D.M. 5/11/01)

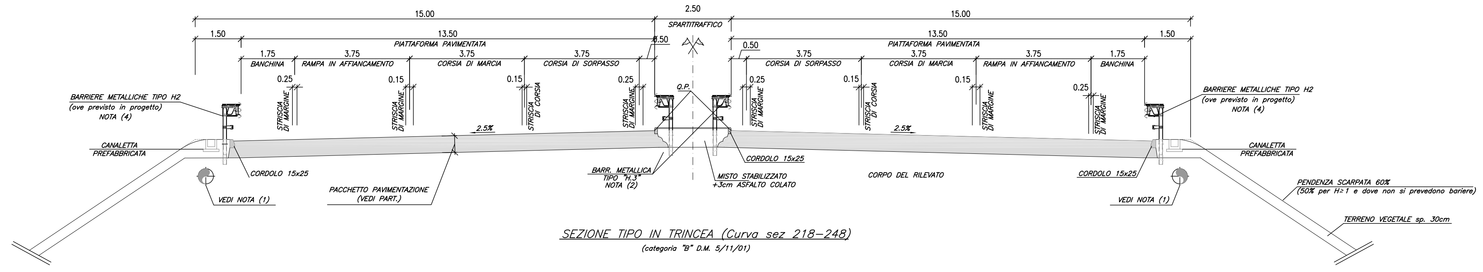

SEZIONE TIPO IN TRINCEA (Curva sez 218-248)

(categoria "B" D.M. 5/11/01)

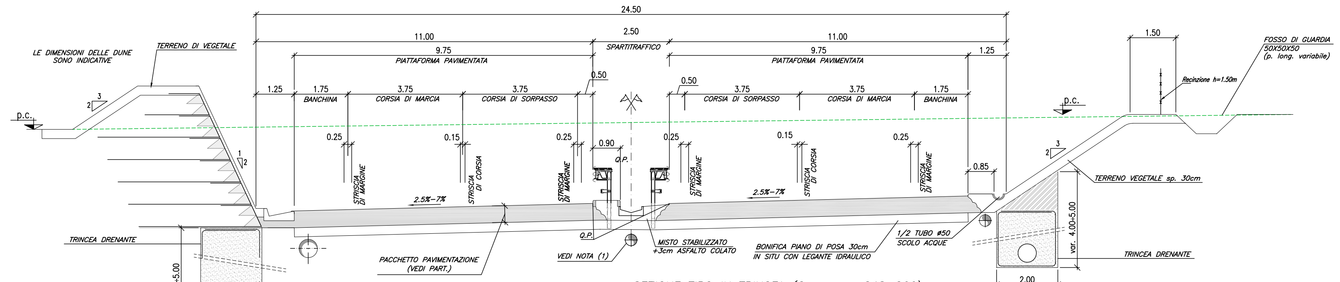

GEOMETRIA CUNETTA ALLA FRANCESE (1:25)

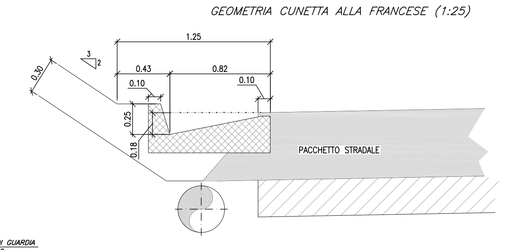

SEZIONE TIPO IN TRINCEA (Curva con corsia accel. e muro)

(categoria "B" D.M. 5/11/01)

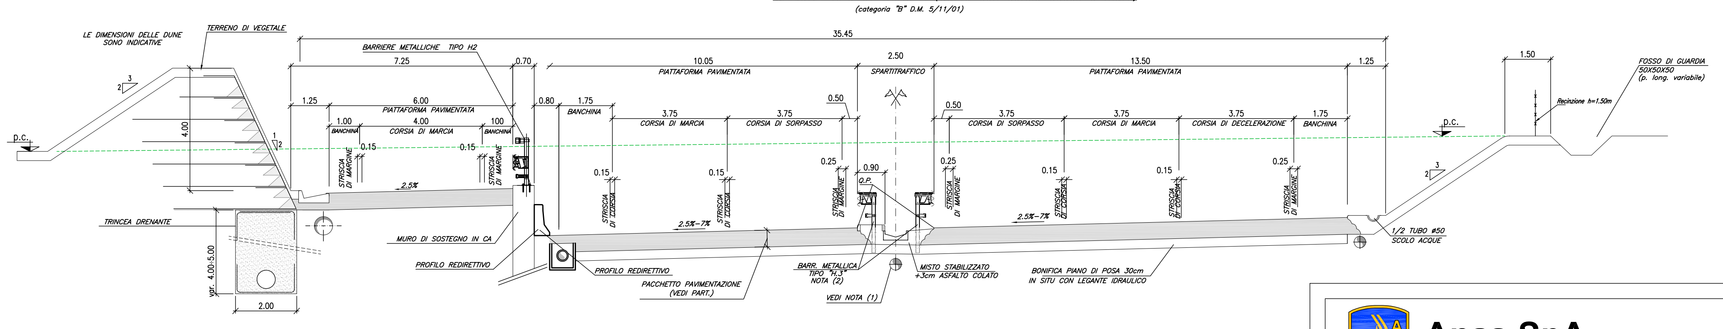

SEZIONE TIPO IN TRINCEA (Curva sez 248-266)

(categoria "B" D.M. 5/11/01)

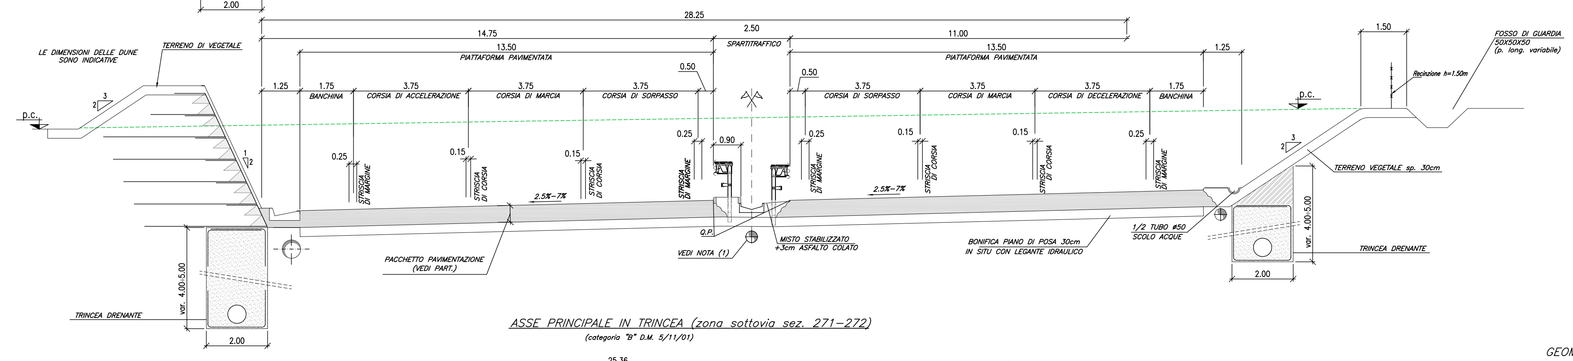

SEZIONE TIPO IN GALLERIA (sez 272-273)

(categoria "B" D.M. 5/11/01)

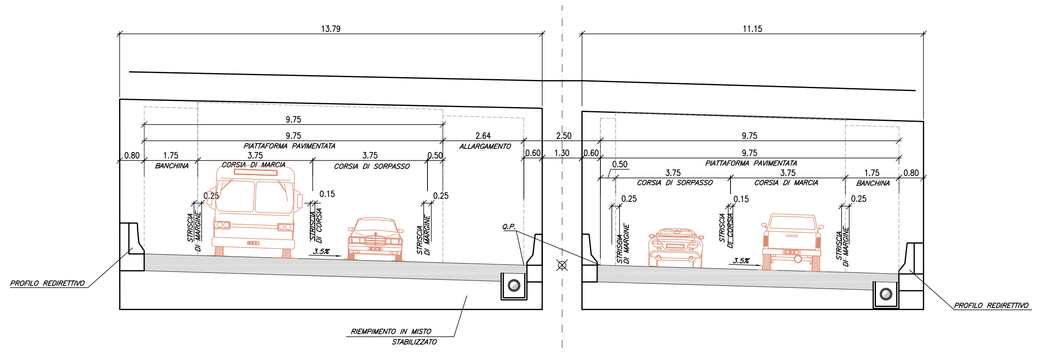

ASSE PRINCIPALE IN TRINCEA (zona sottovia sez. 271-272)

(categoria "B" D.M. 5/11/01)

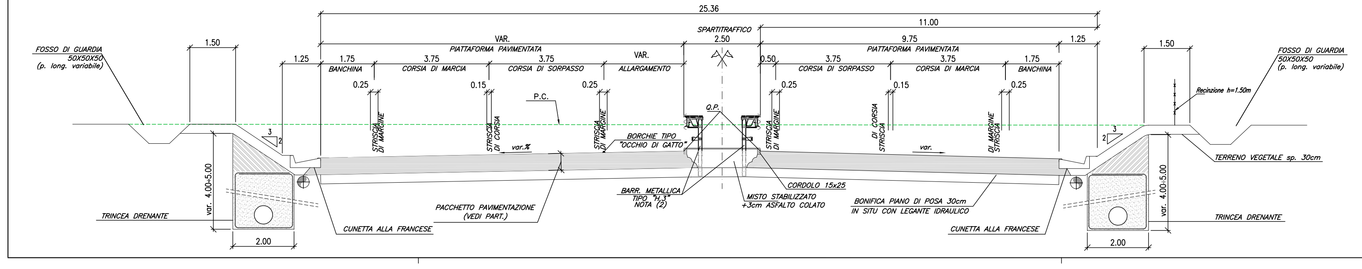

GEOMETRIA RACCORDO ARGINELLO (1:25)

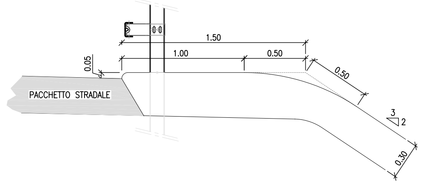

Anas SpA

DIREZIONE CENTRALE PROGETTAZIONE

S.S. N. 9 "Via Emilia"

Variante di Casalpusterlengo ed eliminazione passaggio a livello sulla SP ex S.S. N. 234

PROGETTO DEFINITIVO

CONTRIBUTI SPECIALISTICI

TECNOSTUDIO BIEFFE S.R.L. VIA MAZZETTI 7 FONTANELLATO (PR)	COMPONENTE STRADALE E STRUTTURALE: SICUREZZA, COORDINAMENTO, FASAGGI DI CANTIERE, MOVIMENTAZIONE DI CAVA; RILIEVI E COMPUTAZIONE	**CONSORZIO MUZZA BASSA LODIGIANA** VIA NINO DALL'ORO, 4 - LODI	COMPONENTE IDRAULICA
		ARCH. MADDALENA GIOIA GIBELLI VIA SENATO, 45 MILANO	COMPONENTE PAESAGISTICA ED AMBIENTALE
P I GIOVANNI PERRI VIA PRIORATO, 16 FONTANELLATO (PR)	COMPONENTE IMPIANTISTICA, TECNOLOGICA ED ILLUMINOTECNICA	**CLTRA S.R.L.** VIALE LOMBARDIA, 5 MILANO IN COLLABORAZIONE CON **L.C.E. SRL** VIA DEI PLATANI, 7 OPERA	COMPONENTE TRASPORTISTICA ED ACUSTICA

I PROGETTISTI

Arch. Savino GARILLI PROVINCIA DI LODI
Iscritto all'Ordine degli Architetti della Provincia di Piacenza al n° 280

Ing. Antonio SIMONE COMUNE DI CASALPUSTERLENGO
Iscritto all'ordine degli Ingegneri della provincia di Foggia al n° 1270

IL GEOLOGO

Dott. Geol. Gianluca CANTARELLI
Iscritto all'Ordine dei Geologi dell'Emilia Romagna al n° 359
VIA ROMA, 1
FERRARA (FE)

COORDINATORE PER LA SICUREZZA IN FASE DI PROGETTAZIONE

Geom. Fiorenzo BERGAMASCHI
Iscritto al Collegio dei Geometri della Provincia di Parma al n° 1606
VIA MARCONI, 1
FONTANELLATO (PR)

VISTO:IL RESPONSABILE DEL PROCEDIMENTO Ing Massimo SIMONINI	DATA	
	PROTOCOLLO	

SEZIONI TIPO ASSE PRINCIPALE

CODICE PROGETTO

REV.	DESCRIZIONE	DATA	VERIFICATO RESP. TECNICO	CONTROLLATO RESP. D'ITINERARIO	APPROVATO RESP. DI SETTORE
D	RECEPIMENTO PRESCRIZIONI ISTRUTTORIA ANAS				
C	RECEPIMENTO PRESCRIZIONI CONFERENZA DEI SERVIZI	FEBBRAIO 2011			
B	VERIFICA DI OTTEMPERANZA AL DECRETO VIA	APRILE 2010			
A	PRIMA CONSEGNA PROGETTO	MARZO 2009			

Codice Elaborato		Data Revisione:	REV.	FOGLIO	Scala:
SA00 1000		FEBBRAIO 2011	C	01 DI 01	1:100

NOME FILE SA00-1000_01 STIPOPRINC.DWG